



DIMENSÕES		ESPECIFICAÇÕES		TIPO	QUANT.
P01	1,70 x 2,96	---	ESQUADRIA EM ALUMÍNIO BRANCO E VIDRO	ABRIR	02
P02	0,90 x 2,20	---	ESQUADRIA EM 100% ALUMÍNIO BRANCO	ABRIR	08
P03	0,80 x 2,20	---	ESQUADRIA EM 100% ALUMÍNIO BRANCO	ABRIR	13
P04	1,20 x 2,20	---	ESQUADRIA EM 100% ALUMÍNIO BRANCO	ABRIR	05
P05	1,20 x 2,20	---	ESQUADRIA EM 100% ALUMÍNIO BRANCO	ABRIR	03
P06	0,60 x 2,20	---	ESQUADRIA EM 100% ALUMÍNIO BRANCO	ABRIR	03
P07	0,60 x 1,90	---	ESQUADRIA EM 100% ALUMÍNIO BRANCO	ABRIR	03
P08	1,30 x 2,96	---	ESQUADRIA EM 100% ALUMÍNIO BRANCO	ABRIR	01
P09	2,30 x 2,40	---	GRUPL. EM ALUMÍNIO	ABRIR	01
P10	5,03 x 3,30	---	ESQUADRIA EM ALUMÍNIO BRANCO E VIDRO	CORRER	01
J01	2,00 x 2,46	0,50	ESQUADRIA EM ALUMÍNIO BRANCO E VIDRO	MAXI-AR	02
J02	1,18 x 0,60	2,00	ESQUADRIA EM ALUMÍNIO BRANCO E VIDRO	CORRER	03
J03	3,30 x 0,60	2,00	ESQUADRIA EM ALUMÍNIO BRANCO E VIDRO	CORRER	03
J04	1,00 x 0,60	2,00	ESQUADRIA EM ALUMÍNIO BRANCO E VIDRO	CORRER	10
J05	2,00 x 0,60	2,00	ESQUADRIA EM ALUMÍNIO BRANCO E VIDRO	CORRER	10
J06	2,69 x 0,60	2,00	ESQUADRIA EM ALUMÍNIO BRANCO E VIDRO	CORRER	01
J07	1,25 x 0,60	2,00	ESQUADRIA EM ALUMÍNIO BRANCO E VIDRO	CORRER	01

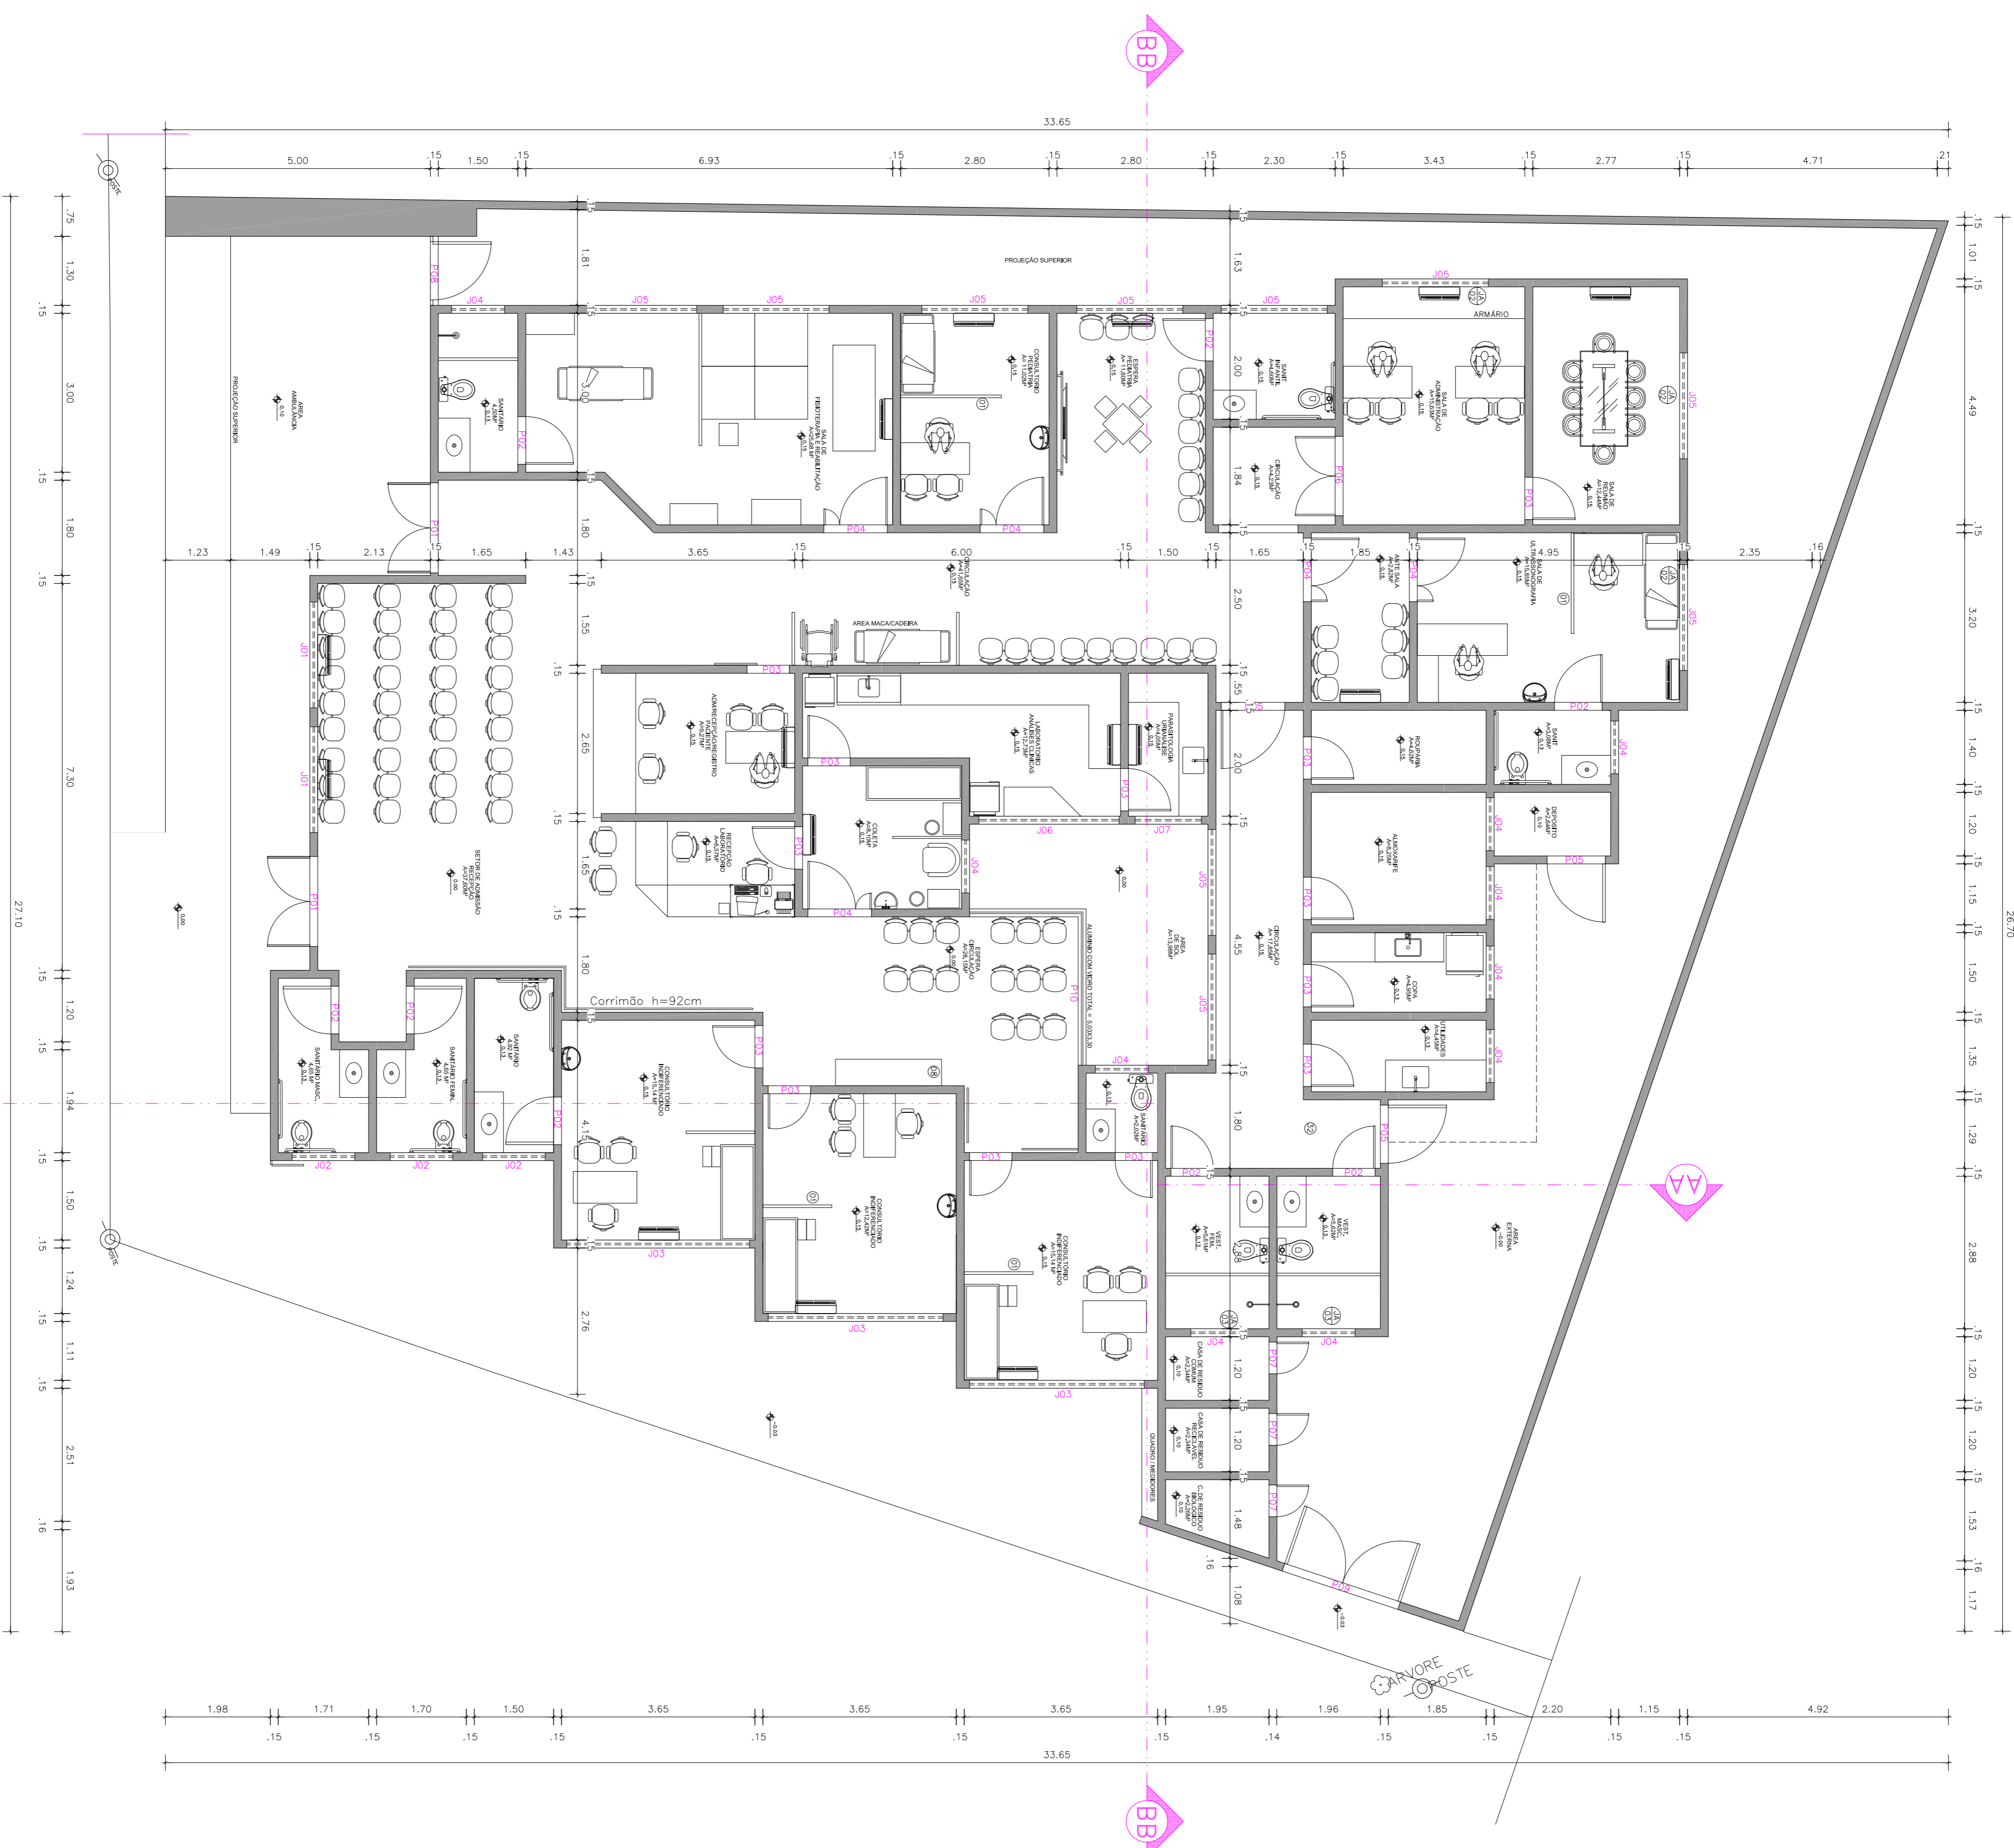

PROJETO ARQUITETÔNICO FINAL

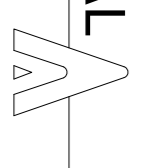

ESCALA 1/75

RUA DUQUE DE CAXIAS

PROPRIETÁRIO: PREFEITURA MUNICIPAL DE CANDIBA – CNPJ: 13.982.608/0001-00

RESPONSÁVEL TÉCNICO: MICHEL FERNANDES MACEDO SILVA – CAU: 448114.9

MICHEL FERNANDES MACEDO SILVA
ARQUITETO & URBANISTA
ENG. DE SEGURANÇA DO TRABALHO
CAU – BA: 448114.9
E-MAIL: gaveaprojetos@gmail.com
MICHEL Macedo - arquiteto
TEL: +55-77-99960-8873

EXEMPLO:	ESCALA:	DATA:
OBRA DE CONCLUSÃO DO CENTRO ESPECIALIZADO EM SAÚDE	1/75	20/10/2023
LOCALIZAÇÃO: RUA DUQUE DE CAXIAS, S/Nº, CENTRO, CANDIBA – BAHIA	ÁREA DO TERRENO: 674,48 m²	TAXA DE OCUPAÇÃO: 71,95 %
PROJETO: ARQUITETURA	CONST. 1ª FAV. 485,33 m²	CONST. TOTAL 485,33 m²
PLANTA:	CONST. 2ª FAV. 000,00 m²	TOUJA:
PLANTA BAIXA FINAL	CONST. 3ª FAV. 000,00 m²	
		05/06

RESPONSÁVEL TÉCNICO:
MICHEL FERNANDES MACEDO SILVA
ARQUITETO & URBANISTA
ENGENHEIRO DE SEGURANÇA DO TRABALHO
CAU – BA: 448114.9
RUA HENRIQUE DIAS, 115, CENTRO, GUANAMBI – BA
E-MAIL: gaveaprojetos@gmail.com / +55-77-99960-8873

GÁVEA
consultoria & projeto