


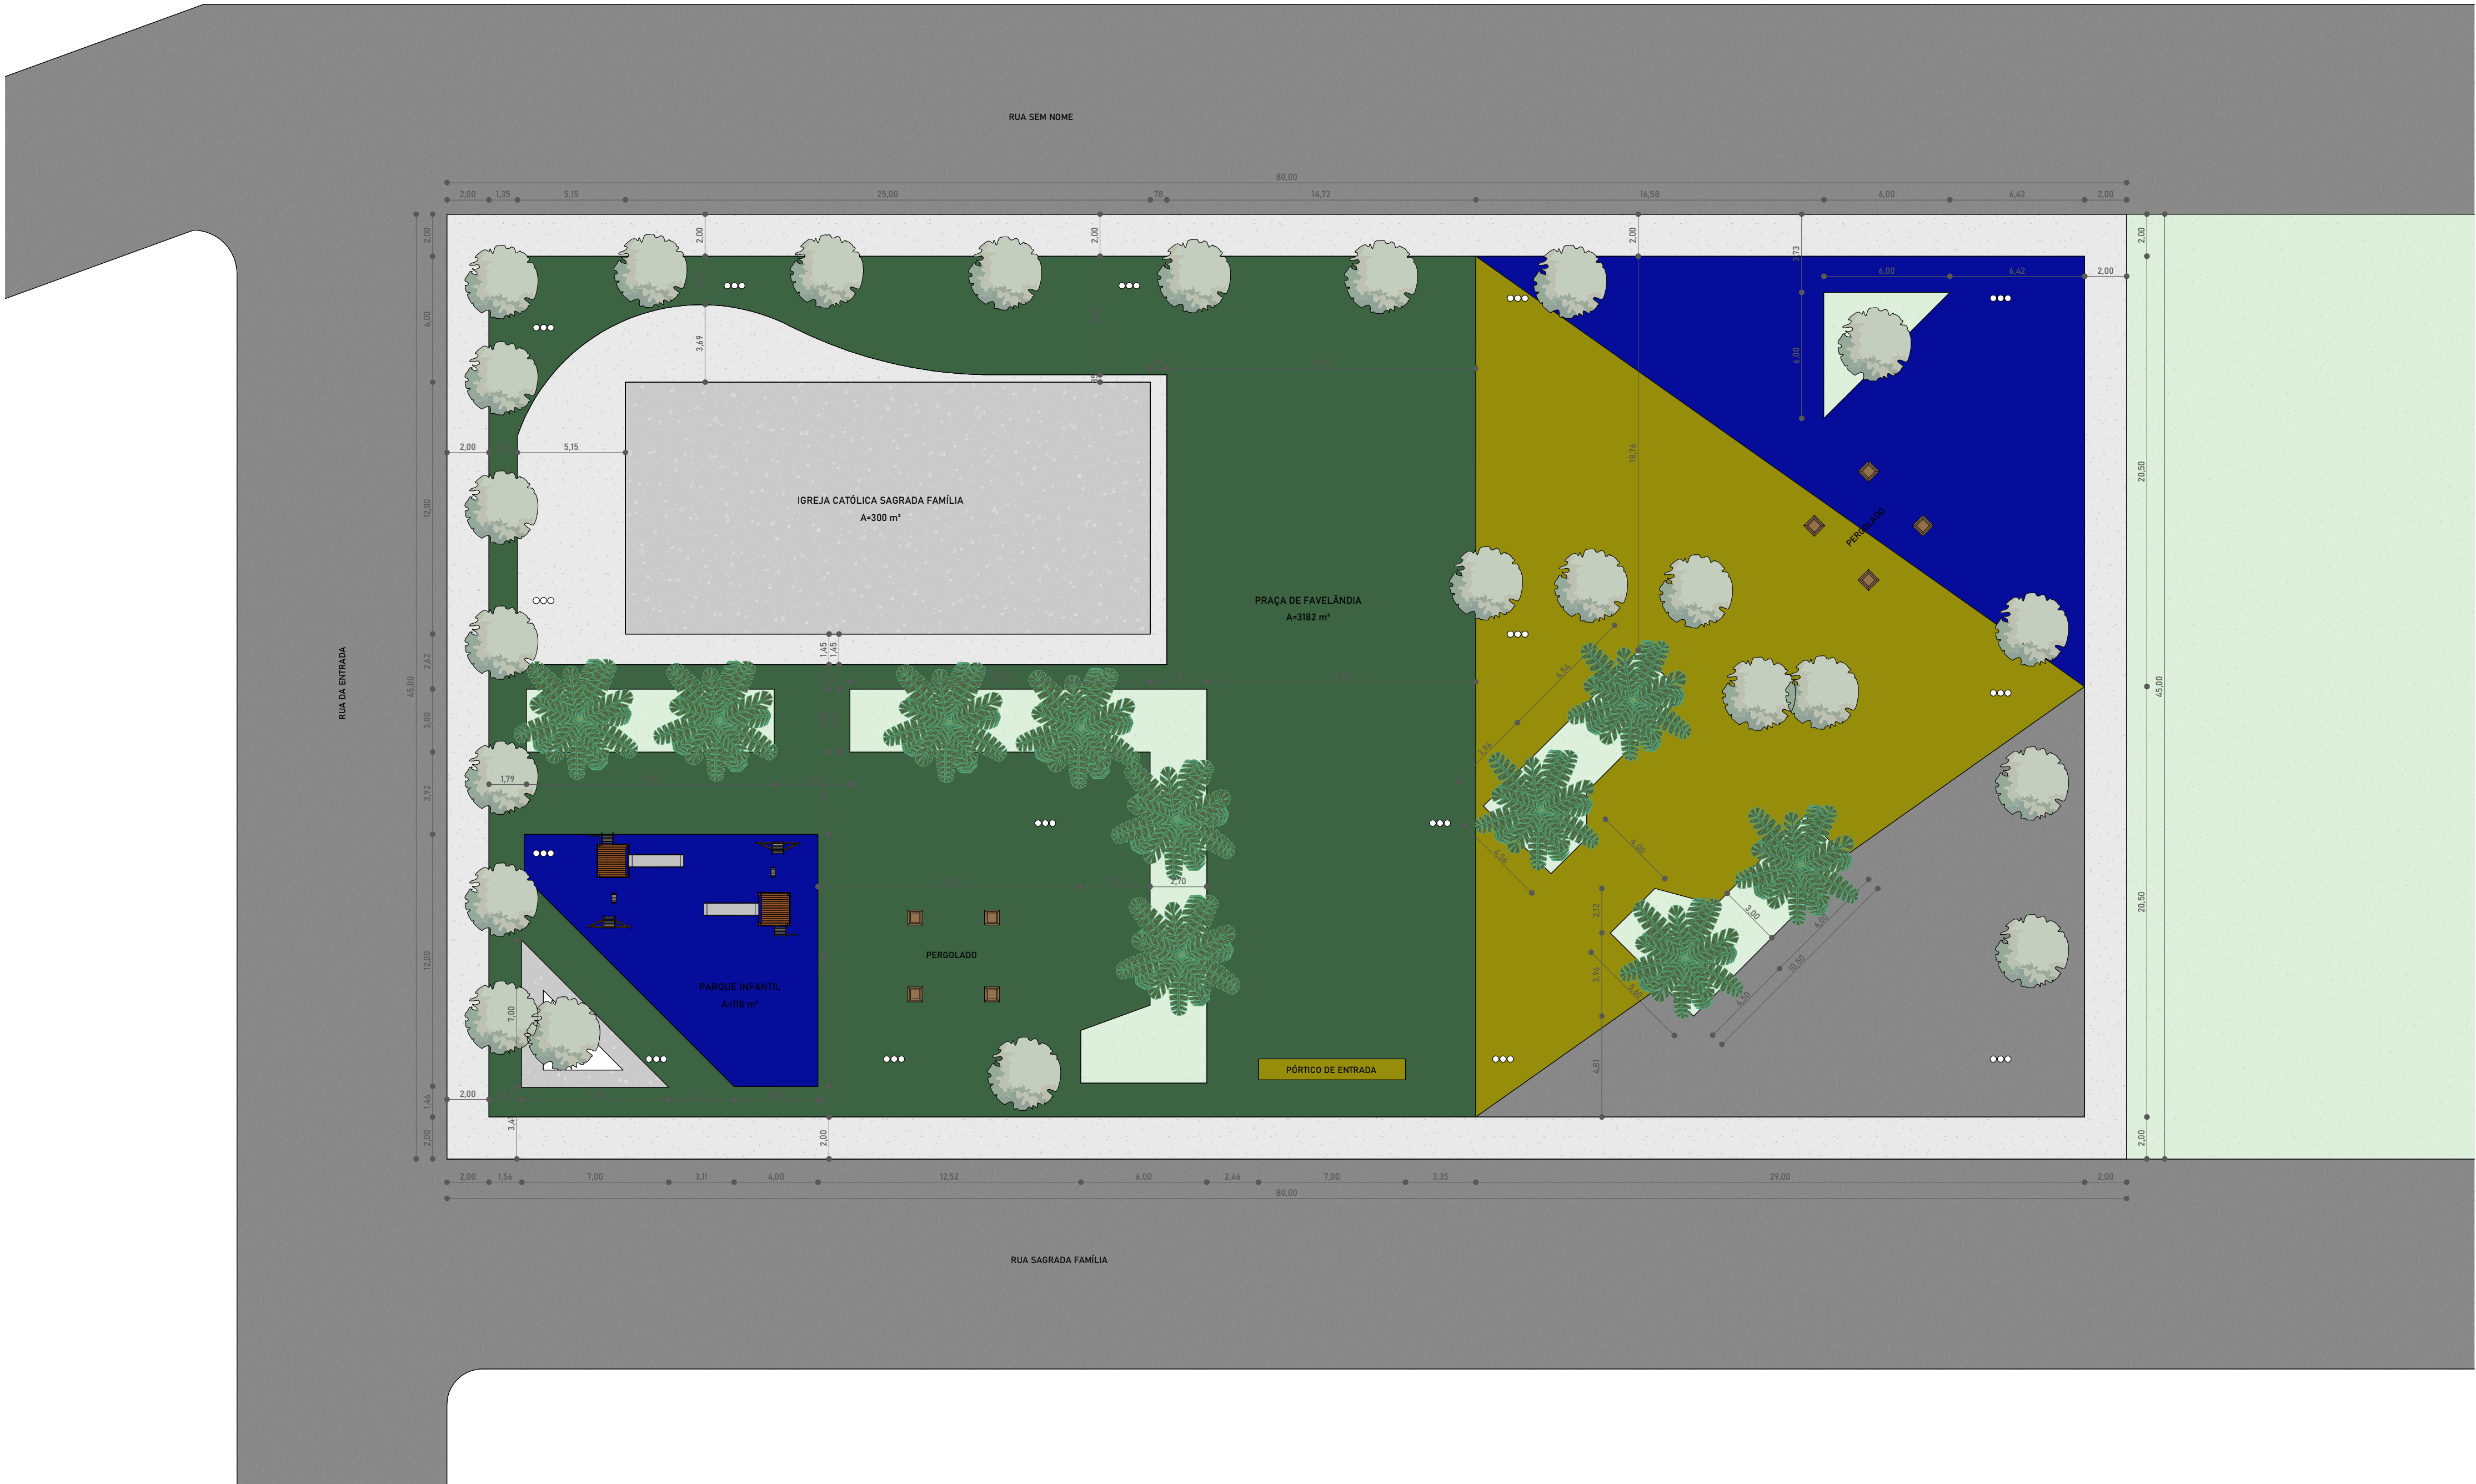

ÁREA TOTAL: 3.600m²
ÁREA CONSTRUÍDA: 3.000m²

Resp. Projeto:

Projeta

Resp. Desenho:

Autor

Data: 25/04/2025

Assunto: PLANTA BAIXA

Título: PRAÇA COMUNIDADE FAVELÂNDIA

Cliente: PREFEITURA MUN. DE BOM JESUS DA LAPA

Local: COMUNIDADE FAVELÂNDIA

Escala: 1 : 200

Folha:

06

BOM JESUS DA LAPA

PREFEITURA

TRABALHO E RECONSTRUÇÃO

© Todos os direitos reservados