




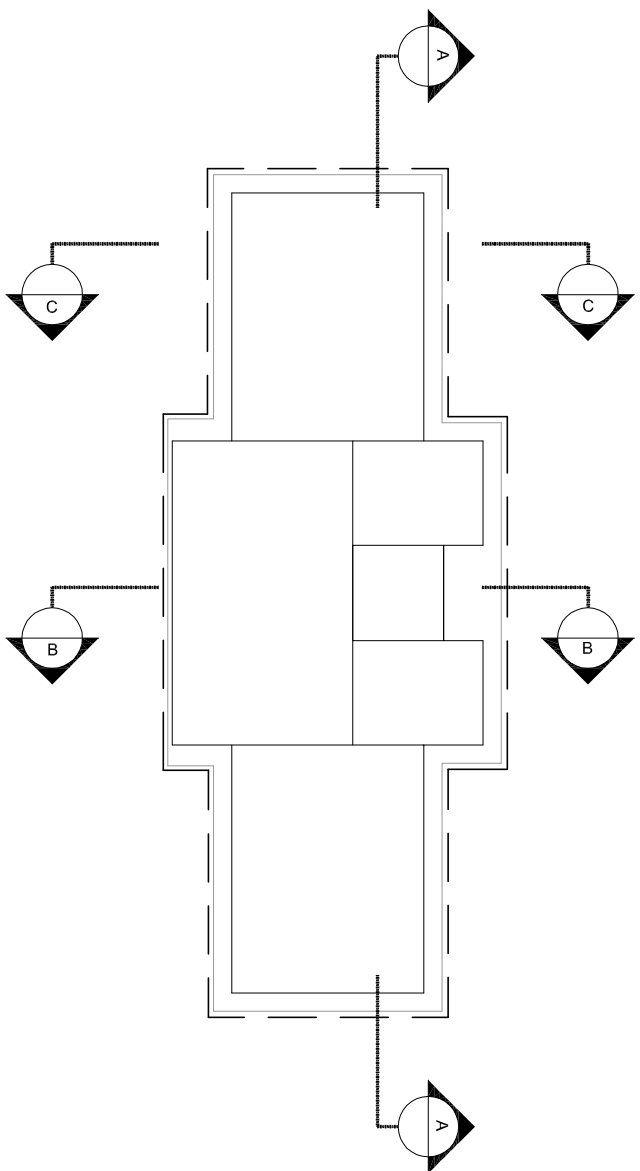

CROQUI DE REFERÊNCIA

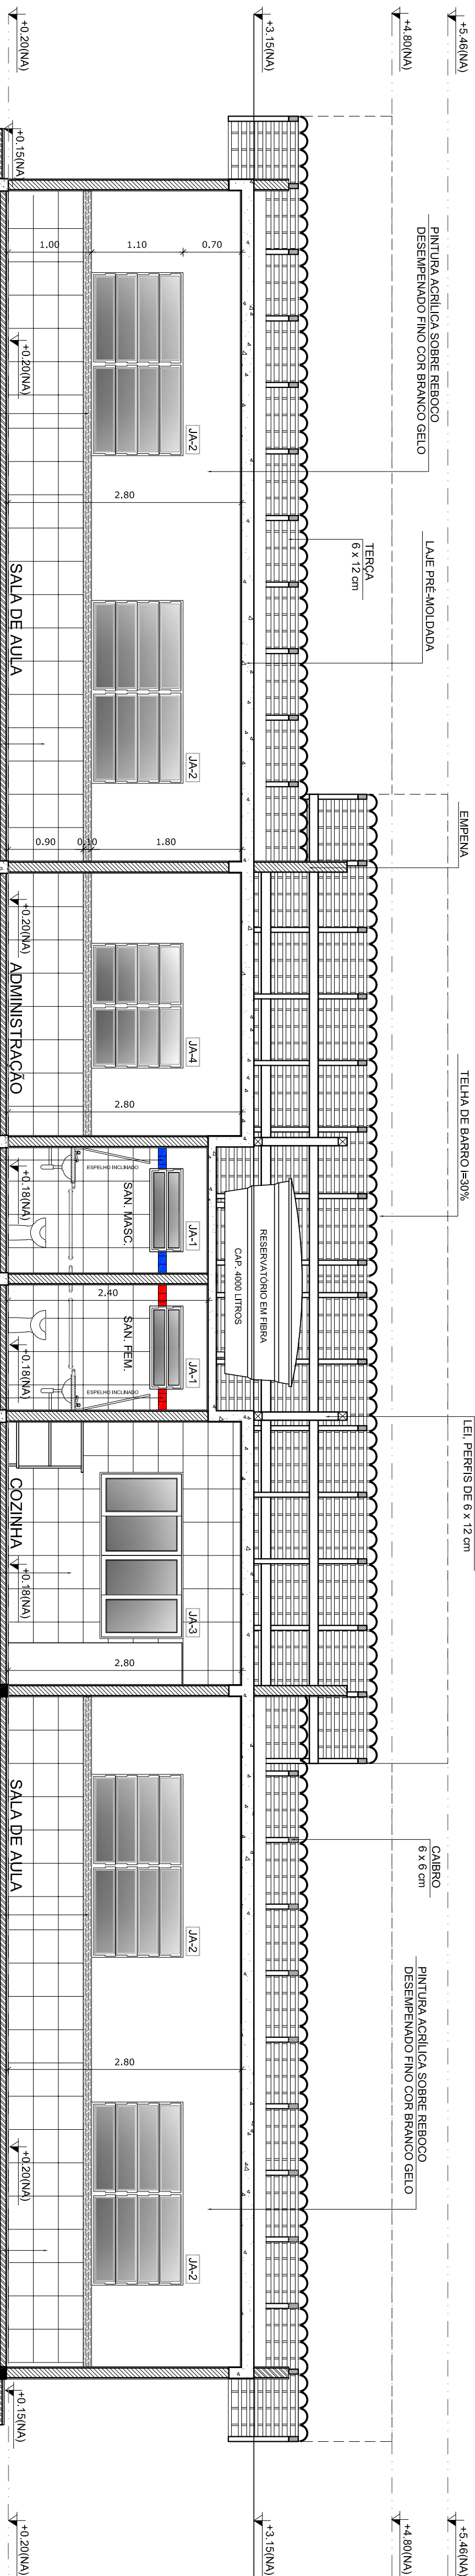

1 CORTE A-A
ESCALA 1/50

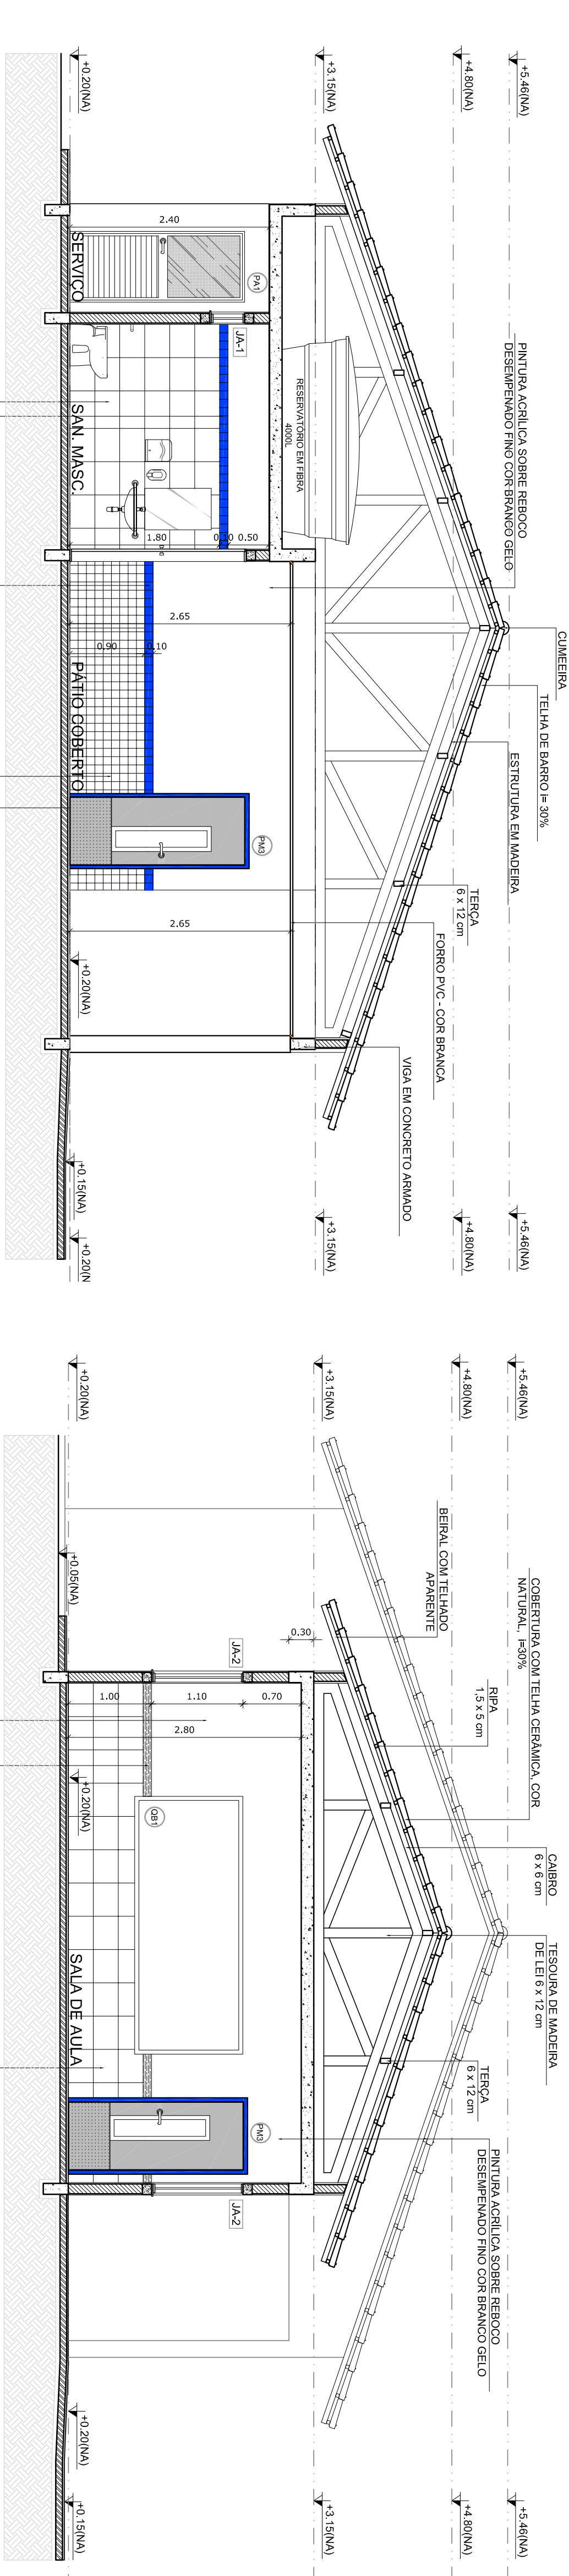

2 CORTE B-B
ESCALA 1/50

3 CORTE C-C
ESCALA 1/50


LEGENDA:			
	INDICAÇÃO NÍVEL PLANTA E CORTE		INDICAÇÃO DE VISTAS
	INDICAÇÃO DE CORTES		ESPECIFICAÇÕES DE MATERIAIS
	INDICAÇÃO DE PACIAS		INDICAÇÃO DE EIXOS
	INDICAÇÃO DE PORTAS E JANELAS		INDICAÇÃO DE ELEMENTOS (BANDEIRAS, PRATELEIRAS E ETC.)

- NOTAS
- MEDIDAS E NÍVEIS EM METROS
 - VERIFICAR POSIÇÃO EXATA DOS PILARES NO PROJETO ESTRUTURAL
 - VERIFICAR DE ALIÁS OS CONTRUTOS PERTENCENTES NO PROJETO DE DETALHAMENTO
 - EM CASO DE CONFLITO DE INFORMAÇÕES ENTRE O PROJETO GRÁFICO E O MEMORIAL DESCRITIVO E ESPECIFICAÇÕES TÉCNICAS, PREVALERÁ A INFORMAÇÃO CONTIDA NO DESENHO
 - ALTERAÇÕES NESTE PROJETO SOMENTE COM AUTORIZAÇÃO EXPRESSA DO FNDE
- REFERÊNCIA:
- PLANILHA DE QUANTITATIVOS
 - MEMORIAL DESCRITIVO E ESPECIFICAÇÕES TÉCNICAS


PROJETO PADRÃO - FNDE

MUNICÍPIO – UF:	
PROPRIETÁRIO:	
ENDEREÇO:	
PROPRIETÁRIO	
RESP. TÉCNICO	
CAU/ CREA	
D.U.F.O	
CAU/ CREA	RA


ESCOLA 2 SALAS DE AULA			
PROJETO DE ARQUITETURA			
CONCEPÇÃO		CORTES	
COEST. Coordenação Geral de Infraestrutura Educacional		ARQ	
FORMATO	REVISÃO	ESCALA	PRONCIA
AT (84 X 254)	R 01	1/50	04/15

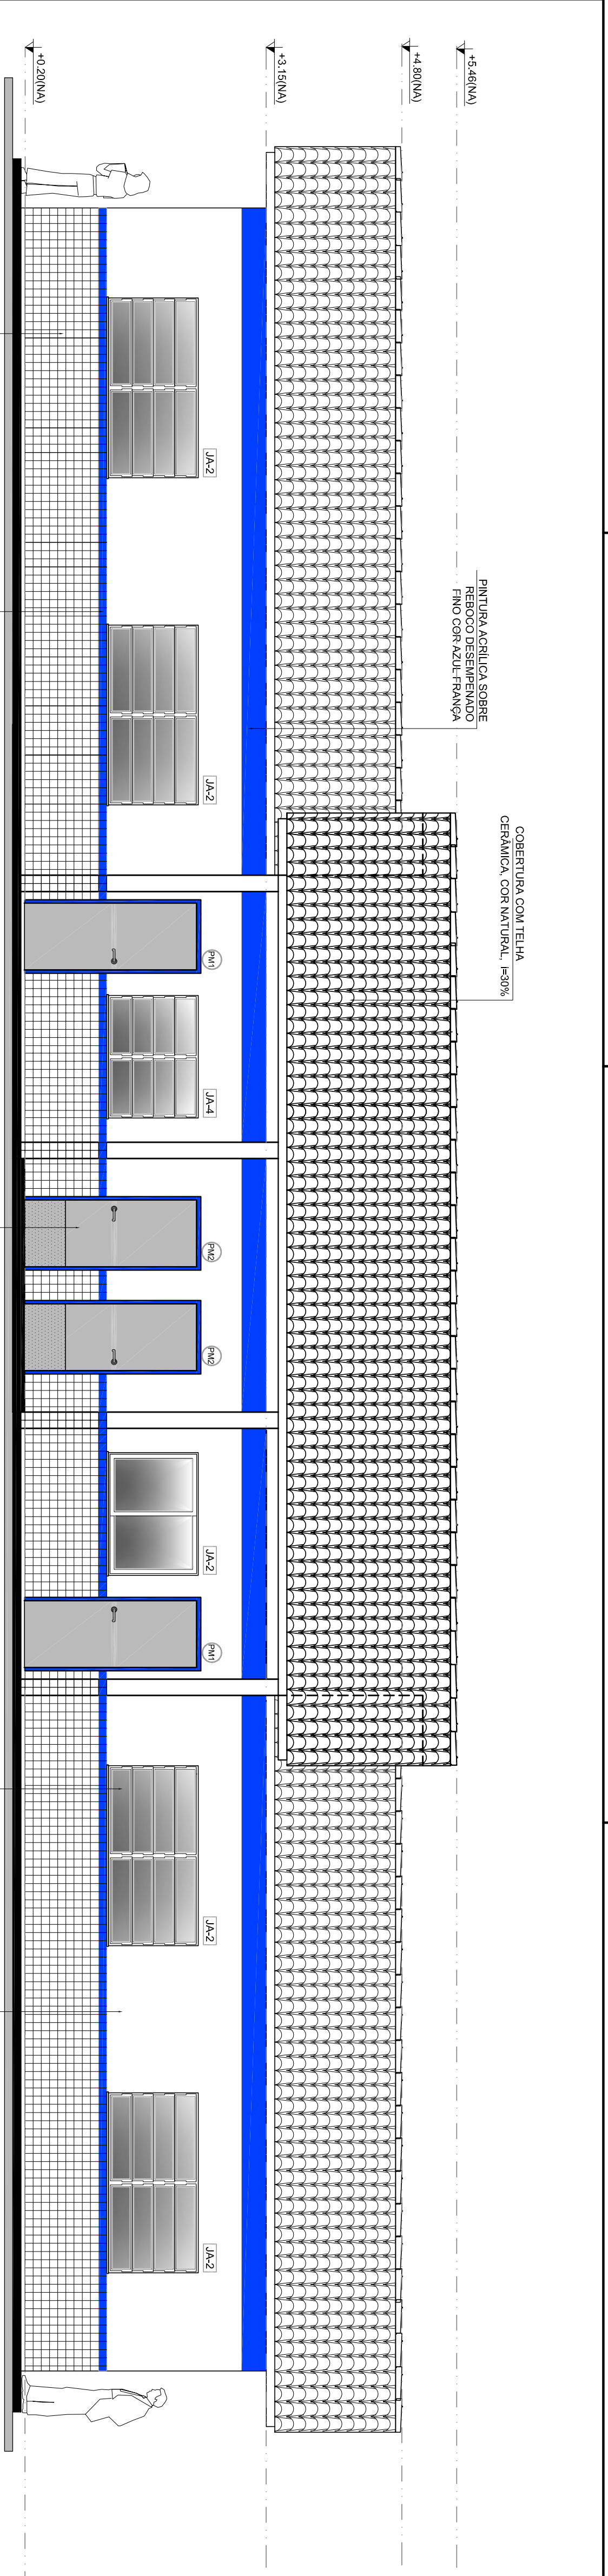


1 FACHADA 1
ESCALA 1/50

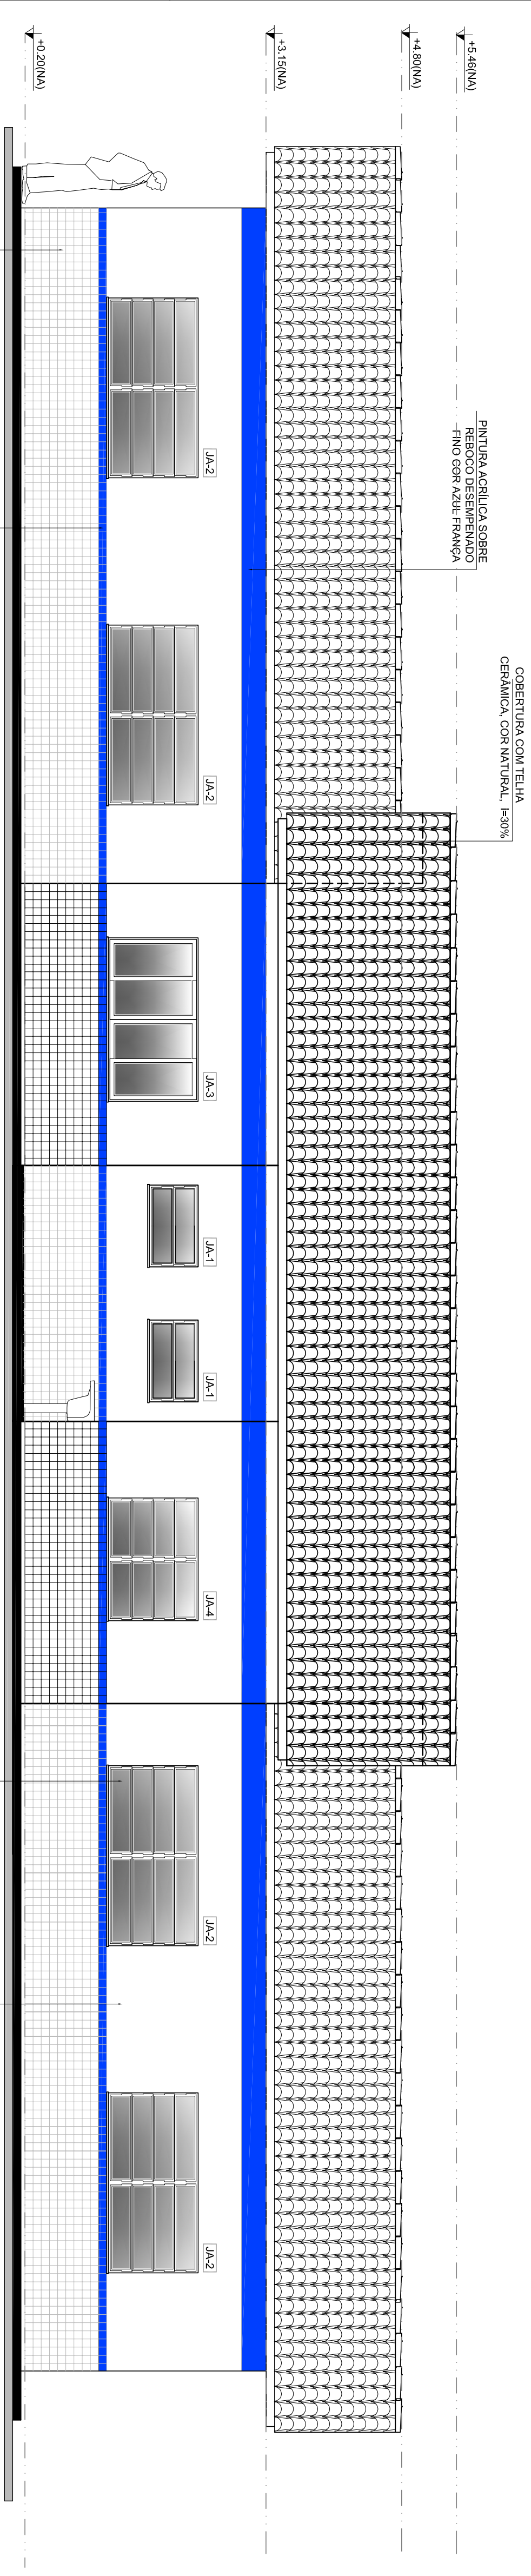

2 FACHADA 2
ESCALA 1/50

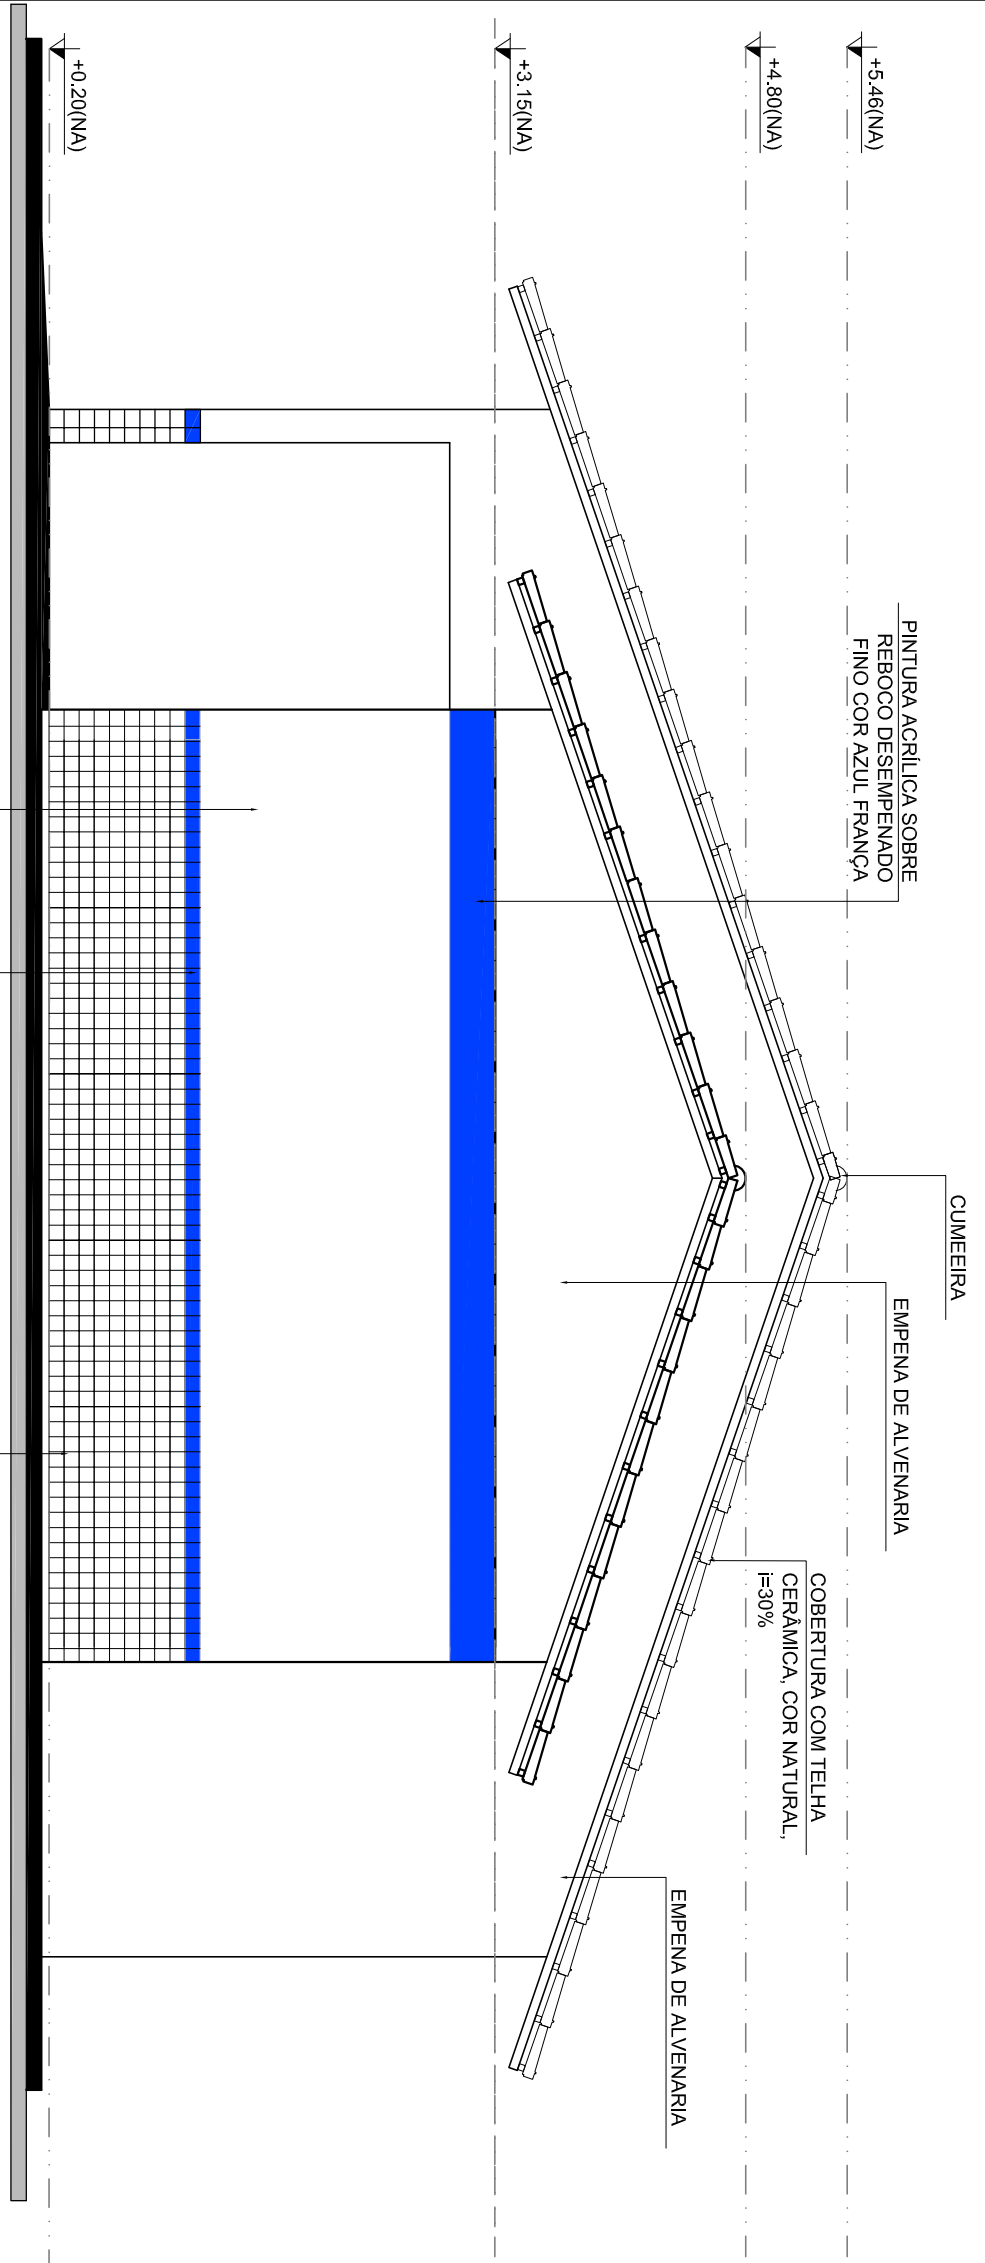


3 FACHADA 3
ESCALA 1/50

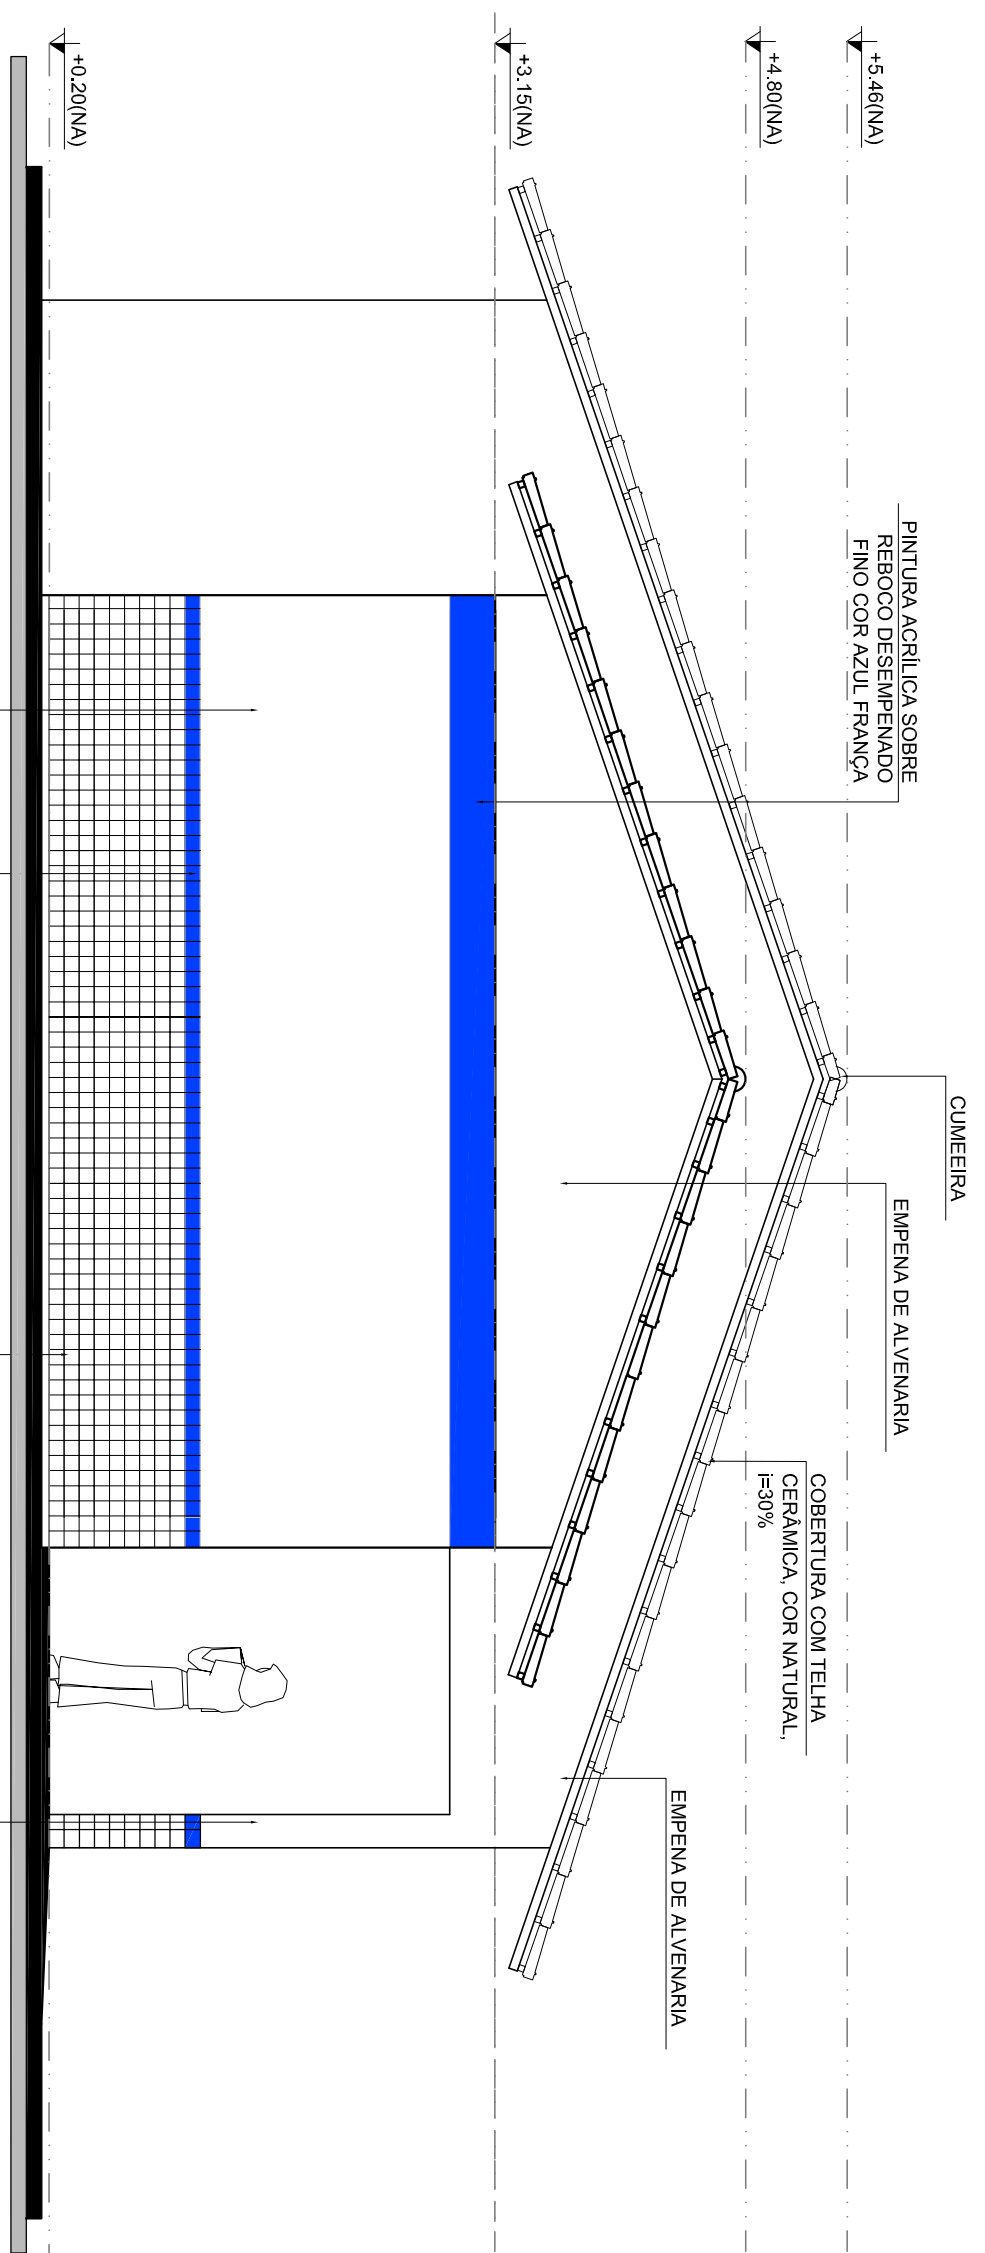

4 FACHADA 4
ESCALA 1/50

CROQUI DE REFERÊNCIA

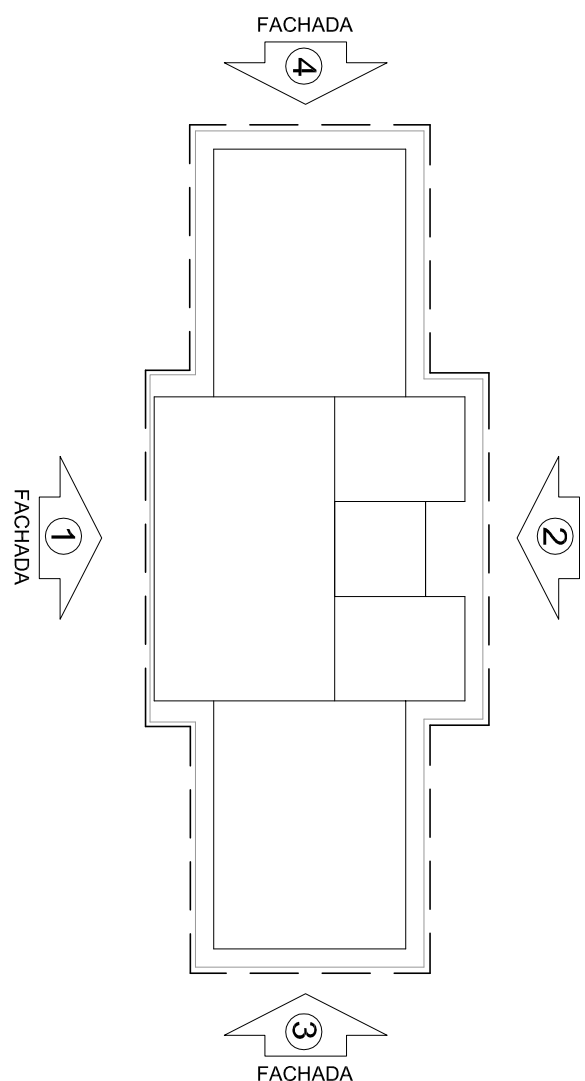

LEGENDA:			
	INDICAÇÃO NÍVEL PLANTA E CORTE		INDICAÇÃO DE VISTAS
	INDICAÇÃO DE CORTES		ESPECIFICAÇÕES DE MATERIAIS
	INDICAÇÃO DE FACHADAS		INDICAÇÃO DE EIXOS
	INDICAÇÃO DE PORTAS E JANELAS		INDICAÇÃO DE ELEMENTOS (BAIXADA, PRATELEIAS E ETC.)

NOTAS	
- MEDIDAS E NÍVEIS EM METROS	
- VERIFICAR POSIÇÃO EXATA DOS PILARES NO PROJETO ESTRUTURAL	
- VERIFICAR DE PLATEAS CONSTRUTIVAS PERTINENTES NO PROJETO DE DETALHAMENTO	
- VERIFICAR DE PLATEAS CONSTRUTIVAS PERTINENTES NO PROJETO DE DETALHAMENTO	
- EM CASO DE CONFLITO DE INFORMAÇÕES ENTRE O PROJETO GRÁFICO E O MEMORIAL DESCRITIVO, PREVALERÁ A INFORMAÇÃO CONTIDA NO DESENHO	
- ALTERAÇÕES NESTE PROJETO SOMENTE COM AUTORIZAÇÃO EXPRESSA DO FNDE	
REFERÊNCIA:	
- PLANTAS DE QUANTITATIVOS	
- MEMORIAL DESCRITIVO E ESPECIFICAÇÕES TÉCNICAS	

FNDE *Fundo Nacional de Desenvolvimento da Educação* **Ministério da Educação**


PROJETO PADRÃO - FNDE

MUNICÍPIO – UF:	
PROPRIETÁRIO:	
ENDEREÇO:	

PROPRIETÁRIO	
RESP. TÉCNICO	CAU / CREIA

DLFO	CAU / CREIA
OBSERVAÇÕES:	

ESCOLA 2 SALAS DE AULA			
PROJETO DE ARQUITETURA			
FACHADAS		ARQ	
FORMATO	AT (84X254)	DATA EMISSÃO	05/15

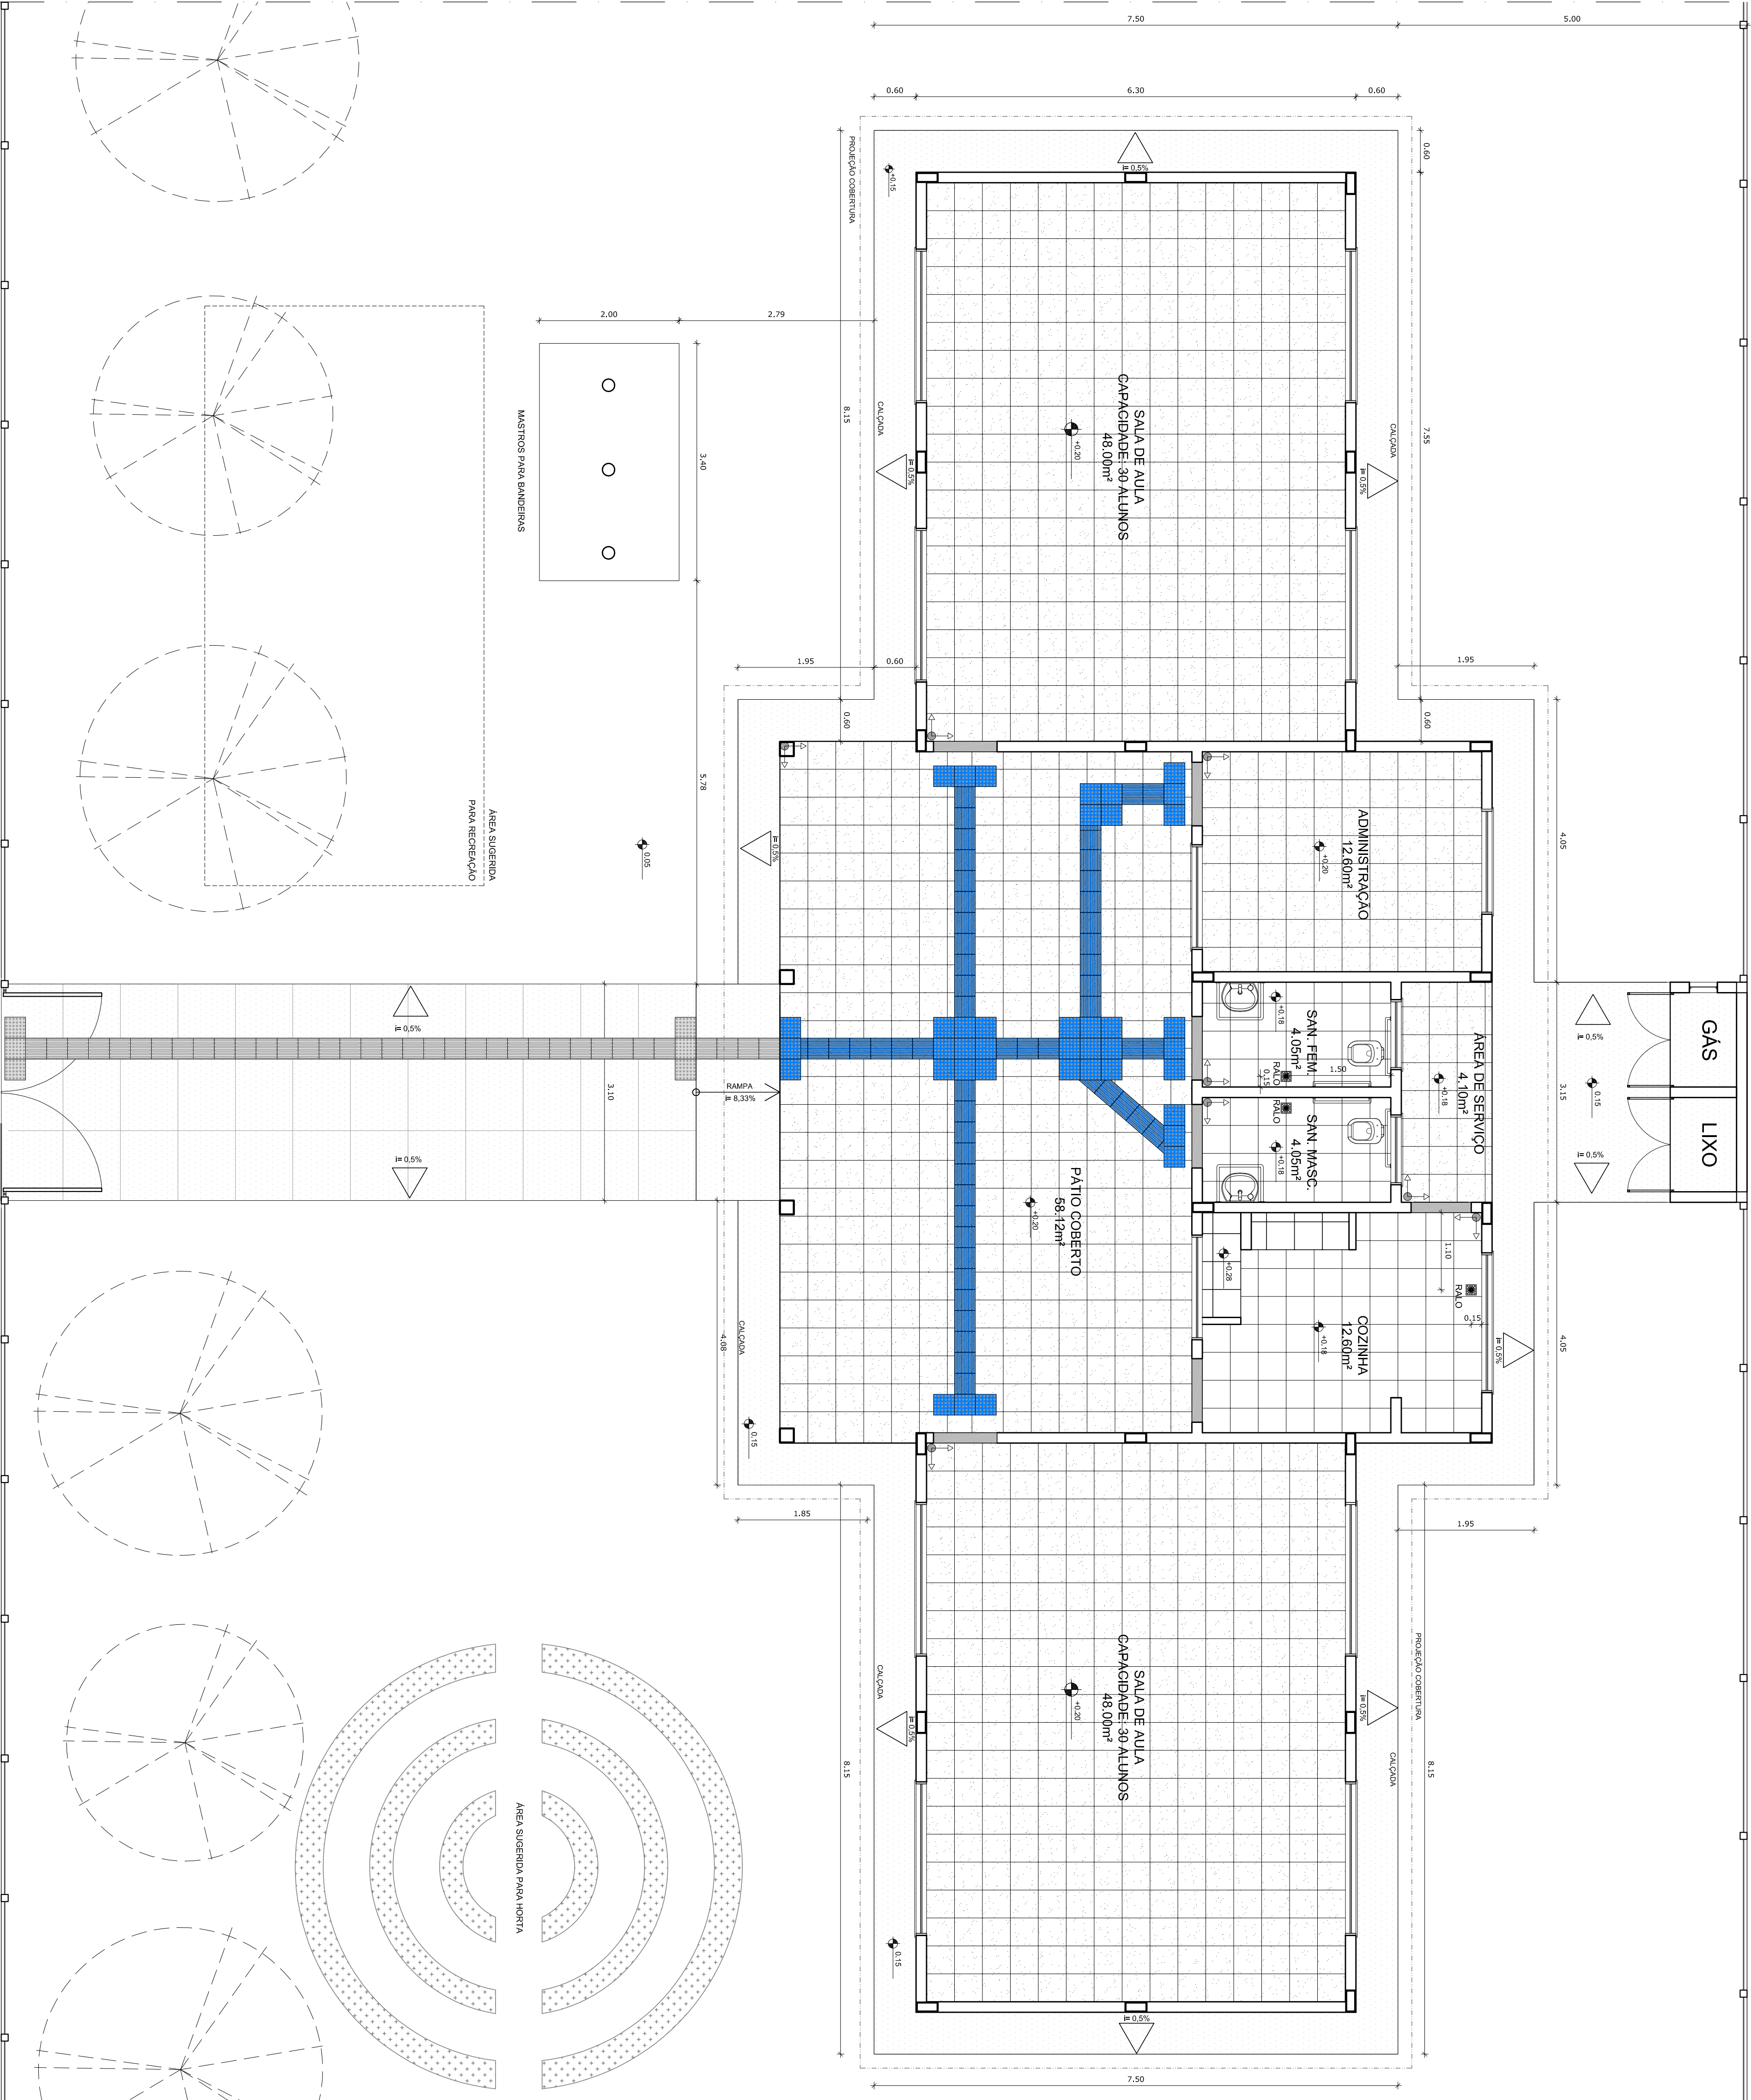

1 PLANTA BAIXA - PAGINAÇÃO DE PISO
ESCALA 1/50

LEGENDA	
ESPECIFICAÇÃO DE PISO	ÁREAS
INTERIORS:	
PERÍMETRO EM GRANITO CINZA ANDROMEDA	3,91 m²
SOLERIAS EM GRANITO CINZA ANDROMEDA	0,26 m²
CERÂMICA CINZA ANTEREPRIVANTE 40 x 40 cm	170,80 m²
CERÂMICA BRANCA ANTEREPRIVANTE 40 x 40 cm	20,79 m²
PISO PORCELÂNICO EM BOMBACHA "TRICOLORA" - 30 x 30 cm - COR AZUL	56 unidades ou 5,04 m²
PISO PORCELÂNICO EM BOMBACHA "AZUL" - 30 x 30 cm - COR AZUL	40 unidades ou 3,60 m²
TOTAL	205 m²
EXTERIORS:	
PISO DE CIMENTO DESBASTADO COM JUNTAS DE DILATAÇÃO	83,71 m²
PISO PORCELÂNICO EM PLACAS PRECORTADAS TRICOLORA - 30 x 30 cm - COR AZUL	35 unidades ou 3,15 m²
PISO PORCELÂNICO EM PLACAS PRECORTADAS TRICOLORA - 30 x 30 cm - COR AZUL	06 unidades ou 0,54 m²
TOTAL	86,90 m²

LEGENDA:		
INDICAÇÃO NÍVEL PLANTA E CORTE		INDICAÇÃO DE VISTAS
INDICAÇÃO DE CORTES		ESPECIFICAÇÕES DE MATERIAIS
INDICAÇÃO DE FACHADAS		INDICAÇÃO DE EIXOS
INDICAÇÃO DE PORTAS E JANELAS		INDICAÇÃO DE ELEMENTOS (BANDEIRAS, PRADEIRAS ETC.)

- NOTAS
- MEDIDAS E NÍVEIS EM METROS
 - VERIFICAR POSIÇÃO EXATA DOS PILARES NO PROJETO ESTRUTURAL
 - VERIFICAR DETALHES CONSTRUTIVOS PERTINENTES NO PROJETO DE DETALHAMENTO
 - SEGUIR ORIENTAÇÃO DO PROJETO QUANTO A UTILIZAÇÃO DAS CORES CORRETO SEJA NECESSÁRIA
 - EM CASO DE CONFLITO DE INFORMAÇÕES ENTRE O PROJETO GRÁFICO E O MEMORIAL DESCRITIVO E ESPECIFICAÇÕES TÉCNICAS PREVALECE A INFORMAÇÃO CONTIDA NO DESENHO
 - ALTERAÇÕES NESTE PROJETO SOMENTE COM AUTORIZAÇÃO EXPRESSA DO FINE
- REFERÊNCIA:
- PLANTA DE QUANTITATIVOS
 - MEMORIAL DESCRITIVO E ESPECIFICAÇÕES TÉCNICAS

PROJETO PADRÃO - FNDE

FNDE *Fundo Nacional de Desenvolvimento da Educação* **Ministério da Educação**

GOVERNO FEDERAL
BRASIL
PAÍS RICO E PAÍS SEM POBREZA

MUNICÍPIO – UF:		
PROPRIETÁRIO:		
ENDEREÇO:		
PROPRIETÁRIO		
RESP. TÉCNICO		
D/LFO	CAU / CREIA	RA
OBSERVAÇÕES:		

ESCOLA 2 SALAS DE AULA PROJETO DE ARQUITETURA

COORDENADOR		PAGINAÇÃO DE PISO		ARQ	
CCEST - Coordenação Geral de Infraestrutura Educacional					
FORMATO	AT (84 X 254)	REVISÃO	R 01	ESCALA	1/50
		DATA EMISSÃO		JANUÁRIO 2014	
				PRONÁLIA	
				06/15	

LEGENDA:	
	INDICAÇÃO NÍVEL PLANTA E CORTE
	INDICAÇÃO DE VISTOS
	INDICAÇÃO DE CORTES
	INDICAÇÃO DE MATERIAS
	INDICAÇÃO DE EIXOS
	INDICAÇÃO DE ELEMENTOS (BANCADAS, PRATELEIRAS E ETC.)

NOTAS	
- MEDIDAS E NÍVEIS EM METROS	
- VERIFICAR POSIÇÃO EXATA DOS PILARES NO PROJETO ESTRUTURAL.	
- VERIFICAR DETALHES CONSTRUTIVOS PERTINENTES AO PROJETO DE DETALHAMENTO	
- VERIFICAR ORIENTAÇÃO DO CORTO COM RELAÇÃO À UTILIZAÇÃO DAS CORES, CASO SEJA NECESSÁRIA	
- ATRIBUIÇÃO DE CORES PARA A IDENTIFICAÇÃO DA PLANTA, CORTES E VISTOS	
- EM CASO DE CONFLITO DE INFORMAÇÕES ENTRE O PROJETO GRÁFICO E O MEMORIAL DESCRITIVO E ESPECIFICAÇÕES TÉCNICAS, PREVALECE A INFORMAÇÃO CONTIDA NO DESENHO	
- ALTERAÇÕES NESTE PROJETO SOMENTE COM AUTORIZAÇÃO EXPRESSA DO FNDCE	

REFERÊNCIA:	
- PLANTILHA DE QUANTITATIVOS	
- MEMORIAL DESCRITIVO E ESPECIFICAÇÕES TÉCNICAS	

GOVERNO FEDERAL	
BRASIL	
PAÍS RICO E PAÍS SEM POBREZA	

Ministério da Educação	
FNDCE	
Fundação Nacional de Desenvolvimento da Educação	

PROJETO PADRÃO - FNDCE	
MUNICÍPIO – UF:	
PROPRIETÁRIO:	
ENDEREÇO:	
PROPRIETÁRIO	
RESP. TÉCNICO	
CAU/ CREA	
CAU/ CREA	
DUFO	
CAU/ CREA	
RA	

OBSERVAÇÕES:	
--------------	--

COORDENADOR	
COEST. Coordenação Geral de Infraestrutura Educacional	
FORMAÇÃO	
A1 (64 X 354)	

PLANTA DE FORNO	
REVISÃO	
R 01	
ESCALA	
1:50	
DATA EMISSÃO	
JAN/FEV/2014	
PRIMEIRA	
07/15	

ESCOLA 2 SALAS DE AULA	
PROJETO DE ARQUITETURA	
ARQ	