



**1** PLANTA DE COBERTURA  
ESCALA 1/150

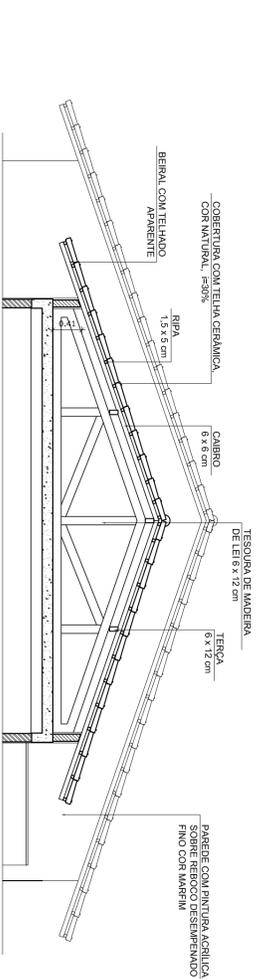

**2** CORTE 1-1  
ESCALA 1/150

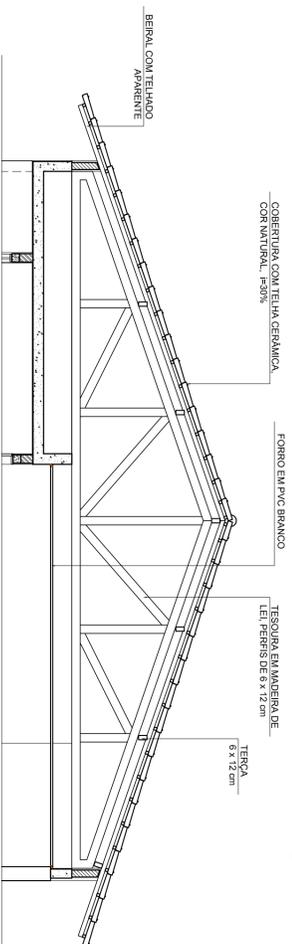

**3** CORTE 2-2  
ESCALA 1/150

**ESPECIFICAÇÕES**

**ELEMENTOS ESTRUTURA DE MADEIRA DA COBERTURA**

ITEM	DESCRIÇÃO	DIMENSÕES (CM)
1	TESOURA	6 x 12
2	TERÇA	6 x 12
3	CABRO	6 x 6
4	RIPAS	1,5 x 5

**NOTAS**

A	PINTURA: TODAS AS PEÇAS RECEBERÃO 2 (DUAS) DEMÃOIS DE VERNIZ CONFORME ESPECIFICAÇÕES NO MEMORIAL DESCRITIVO
B	TODAS AS PEÇAS DEVERÃO SER DE MADEIRA DE PÉ OU SIMILAR
C	O ESPAÇAMENTO ENTRE AS RIPAS SERÁ DE 30 cm OU CONFORME TAMANHO DAS TELHAS ADQUIRIDAS

**LEGENDA:**

	INDICAÇÃO NÍVEL PLANTA E CORTE		INDICAÇÃO DE VENTAS
	INDICAÇÃO DE CORTES		ESPECIFICAÇÕES DE MATERIAIS
	INDICAÇÃO DE FACHADAS		INDICAÇÃO DE EIXOS
	INDICAÇÃO DE PORTAS E JANELAS		INDICAÇÃO DE ELEMENTOS (BANDEIROS, PRATELEIAS, ETC.)

**NOTAS**

- MEDIDAS E NÍVELS EM METROS
- VERIFICAR POSIÇÃO EXATA DOS PILARES NO PROJETO ESTRUTURAL
- VERIFICAR DE ALICERES COM RUIZOS PERTINENTES NO PROJETO DE DETALHAMENTO
- EM CASO DE DIVERGÊNCIAS ENTRE OS DESENHOS, PREVALERÁ O DE MAIOR ESCALA
- ATENÇÃO: CONSULTAR O GOVERNO DE ESTUDO DE CORES
- EM CASO DE CONFLITO DE INFORMAÇÕES ENTRE O PROJETO GRÁFICO E O MEMORIAL DESCRITIVO E ESPECIFICAÇÕES TÉCNICAS, PREVALERÁ A INFORMAÇÃO CONTIDA NO DESENHO
- ALTERAÇÕES NESTE PROJETO SOMENTE COM AUTORIZAÇÃO EXPRESSA DO FNDE

**REFERÊNCIA:**

- PLANTA DE QUANTITATIVOS
- MEMORIAL DESCRITIVO E ESPECIFICAÇÕES TÉCNICAS


**FNDE** *Fundo Nacional de Desenvolvimento da Educação* Ministério da Educação **BRASIL** *GOVERNADOR GERAL DO RIO DE JANEIRO PAÍS RICO E PAÍS SEM POBREZA*

**PROJETO PADRÃO - FNDE**


MUNICÍPIO – UF:	
PROPRIETÁRIO:	
ENDEREÇO:	
PROPRIETÁRIO	CAU / CREA
RESP. TÉCNICO	CAU/CREA
DLFO	CAU / CREA
RA	
OBSERVAÇÕES:	

COORDENADOR			
COEST – Coordenadora Geral de Infraestrutura Educacional			
ESCOLA 2 SALAS DE AULA		PROJETO DE ARQUITETURA	
PLANTA DE COBERTURA			
PROJETO	ESCALA	DATA ENTREGA	PRONOME
R01	1/50	JAN/2014	08/15




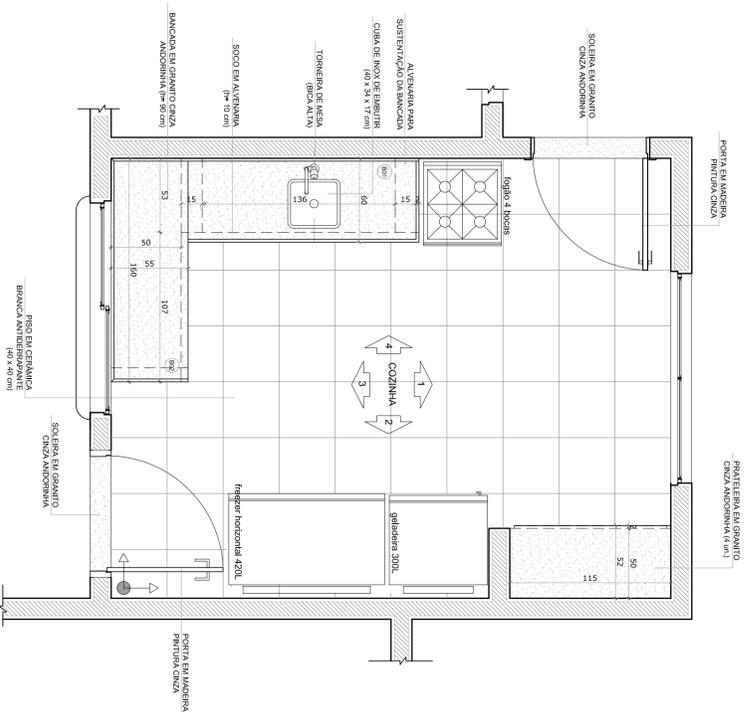


**1** PLANTA BAIXA  
ESCALA 1/25

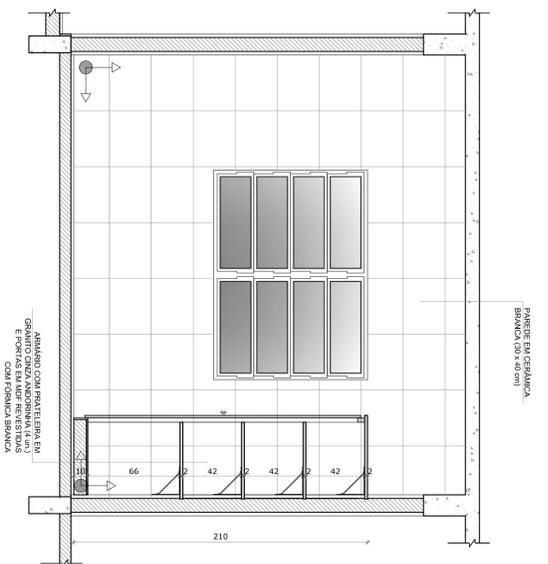


**2** VISTA 1  
ESCALA 1/25

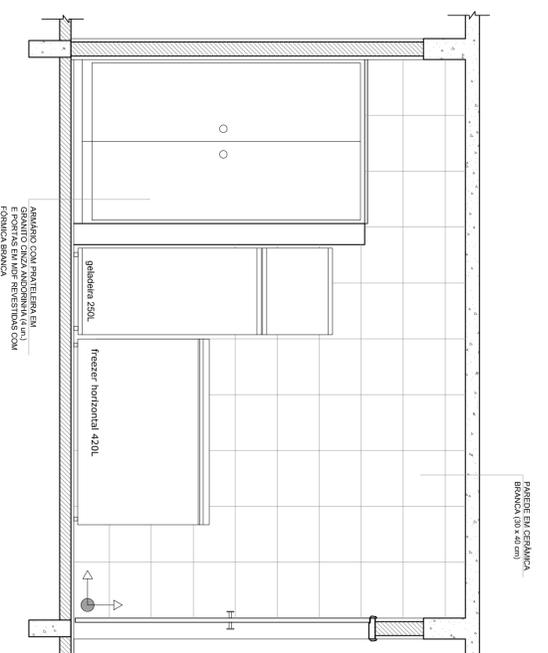


**3** VISTA 2  
ESCALA 1/25

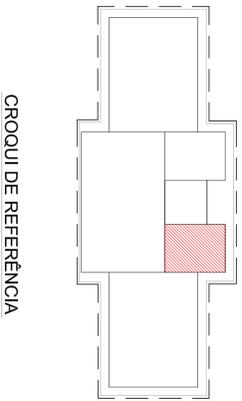


CROQUI DE REFERENCIA

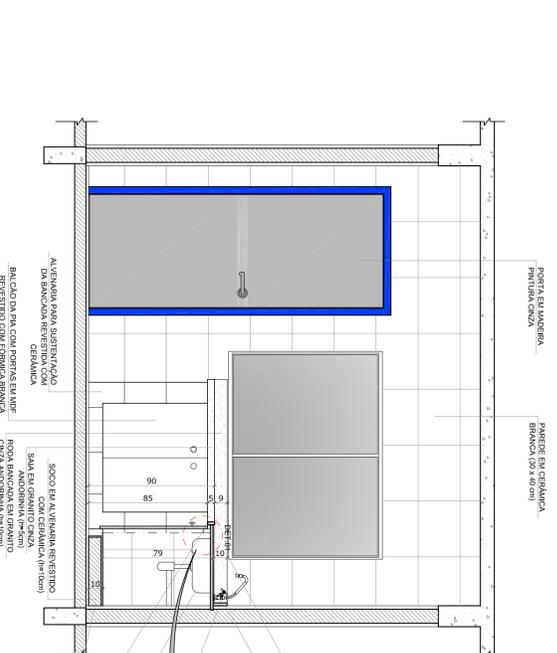


**4** VISTA 4  
ESCALA 1/25

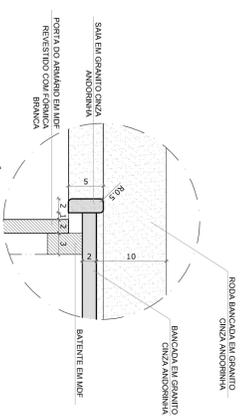

DETALHE 1 - CORTES  
Bandeira de granito - área molhada  
Escalor: 1/5

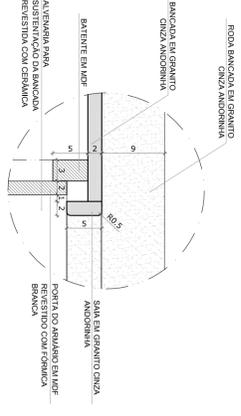

DETALHE 2 - CORTES  
Bandeira de granito - área seca  
Escalor: 1/5

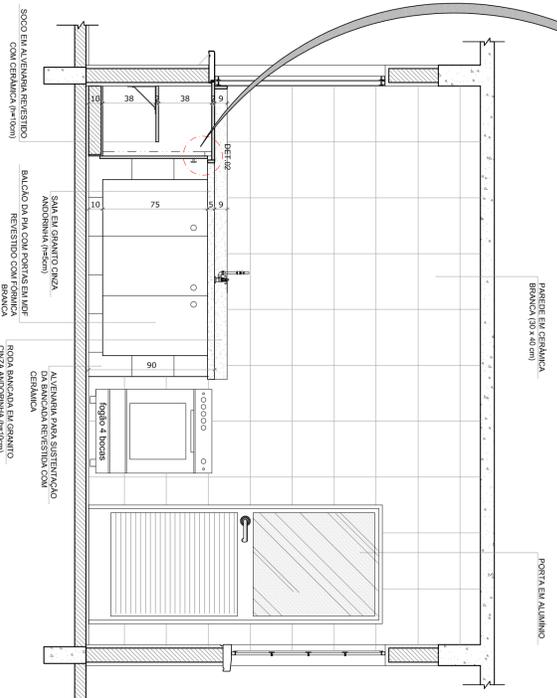

**5** VISTA 5  
ESCALA 1/25

OBSERVAÇÃO:  
A PAGINAÇÃO DAS PAREDES DEVERÁ SEGUIR O ALINHAMENTO DO PISO.

NOTAS

- MEDIDAS E NÍVEIS EM METROS
- VERIFICAR POSIÇÃO EXATA DOS PILARES NO PROJETO ESTRUTURAL
- VERIFICAR POSIÇÃO EXATA DOS PISOS PERMITEBRES NO PROJETO DE DETALHAMENTO
- VERIFICAR POSIÇÃO EXATA DOS PERMITEBRES NO PROJETO DE DETALHAMENTO
- VERIFICAR POSIÇÃO EXATA DOS PERMITEBRES NO PROJETO DE DETALHAMENTO
- ALTERAÇÃO CONSULTAR O CADERNO DE ESTUDO DE CORES - CASO SEJA NECESSÁRIA
- EM CASO DE CONFLITO DE INFORMAÇÕES ENTRE O PROJETO GRÁFICO E O MEMORIAL DESCRITIVO E ESPECIFICAÇÕES TÉCNICAS, PREVALERÁ A INFORMAÇÃO CONTIDA NO DESENHO
- ALTERAÇÕES NESTE PROJETO SOMENTE COM AUTORIZAÇÃO EXPRESSA DO FINEE

REFERÊNCIA:

- PLANILHA DE QUANTITATIVOS
- MEMORIAL DESCRITIVO E ESPECIFICAÇÕES TÉCNICAS

**FNDE** Fundo Nacional de Desenvolvimento da Educação  
Ministério da Educação  
**BRASIL** GOVERNADORAS E ESTADOS  
PAÍS RICO E PAÍS SEM POBREZA

PROJETO PADRÃO - FNDE

MUNICÍPIO - UF:	
PROPRIETÁRIO:	
ENDEREÇO:	
PROPRIETÁRIO	CAU/CREA
RESP. TÉCNICO	CAU/CREA
DUTO	CAU/CREA
CAU/CREA	RA

OBSERVAÇÕES:

ESCOLA 2 SALAS DE AULA  
PROJETO DE ARQUITETURA

CONVERSÃO	AMPLIAÇÃO	ARQ
CGEST - Coordenação Geral de Infraestrutura Educacional	COZINHA	
REVISÃO	ESCALA	PRONUNCIA
RA01	1/25	10/15
FORMATO	DATA IMPRESSÃO	
A1 (841X594)	JANEIRO/2014	



