


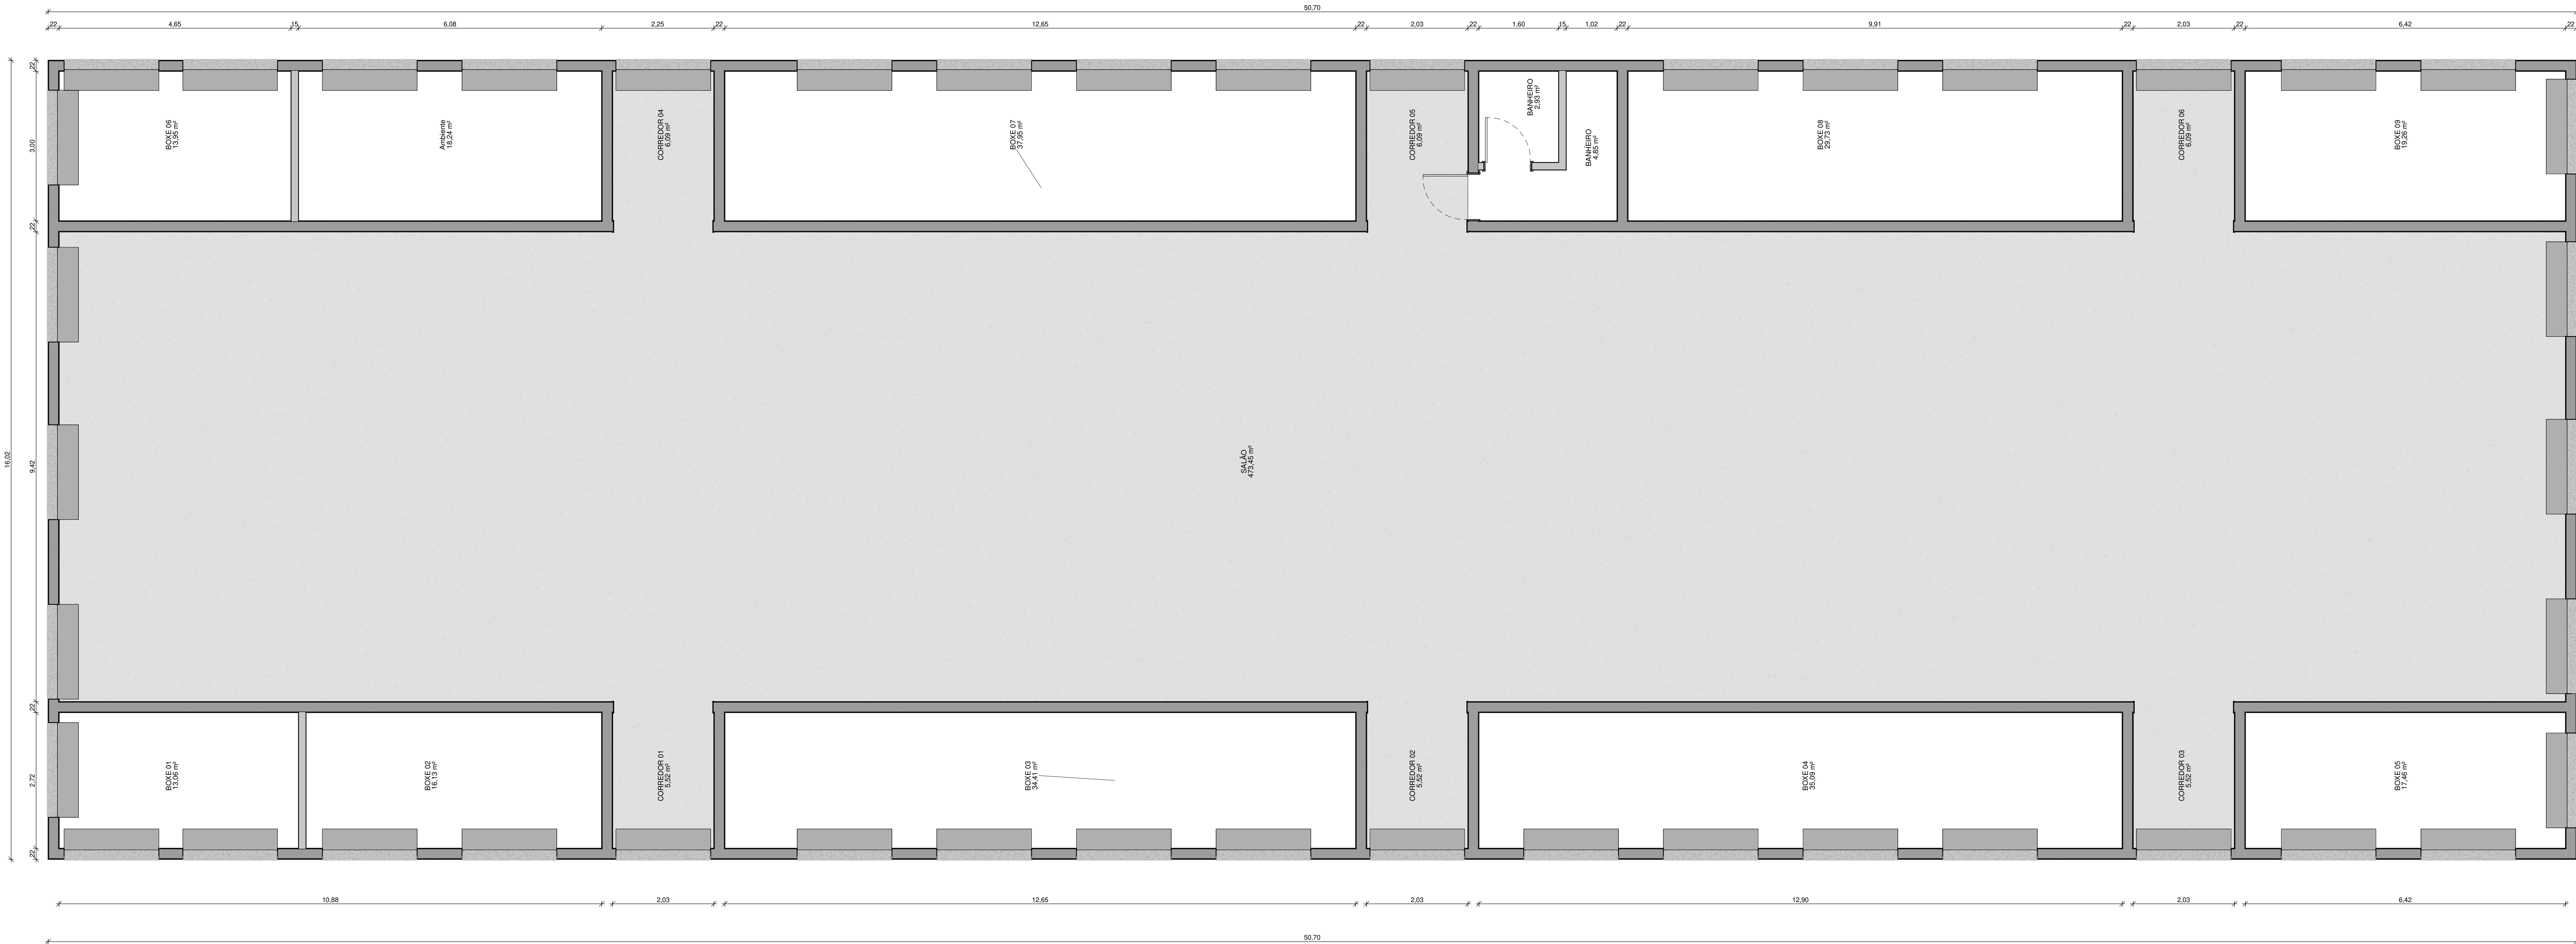

1 PLANTA BAIXA - TÉRREO
1 : 50

DETERMINAÇÃO E CAMINHOS			
OPERA			
MERCADO MUNICIPAL DONA FIRMINA			
PROJETO: AVENIDA MANOEL NOVAES		RESPONSÁVEL TÉCNICO PROJETO: AD	
PROPRIETÁRIO: AD		RESPONSÁVEL TÉCNICO PELA EXECUÇÃO: AD	
PROJETO: AD		PROJETO: AD	
PROJETO ARQUITETÔNICO			
COORDENADOR PROJETO: PLANTA BAIXA TERREO		ESCALA: 1 : 50	
DESENHO: AD		DATA: 30/04/2025	
AUXÍLIO: AD		FORMATO: AD	
		PRINCIPAL: 04/04	