


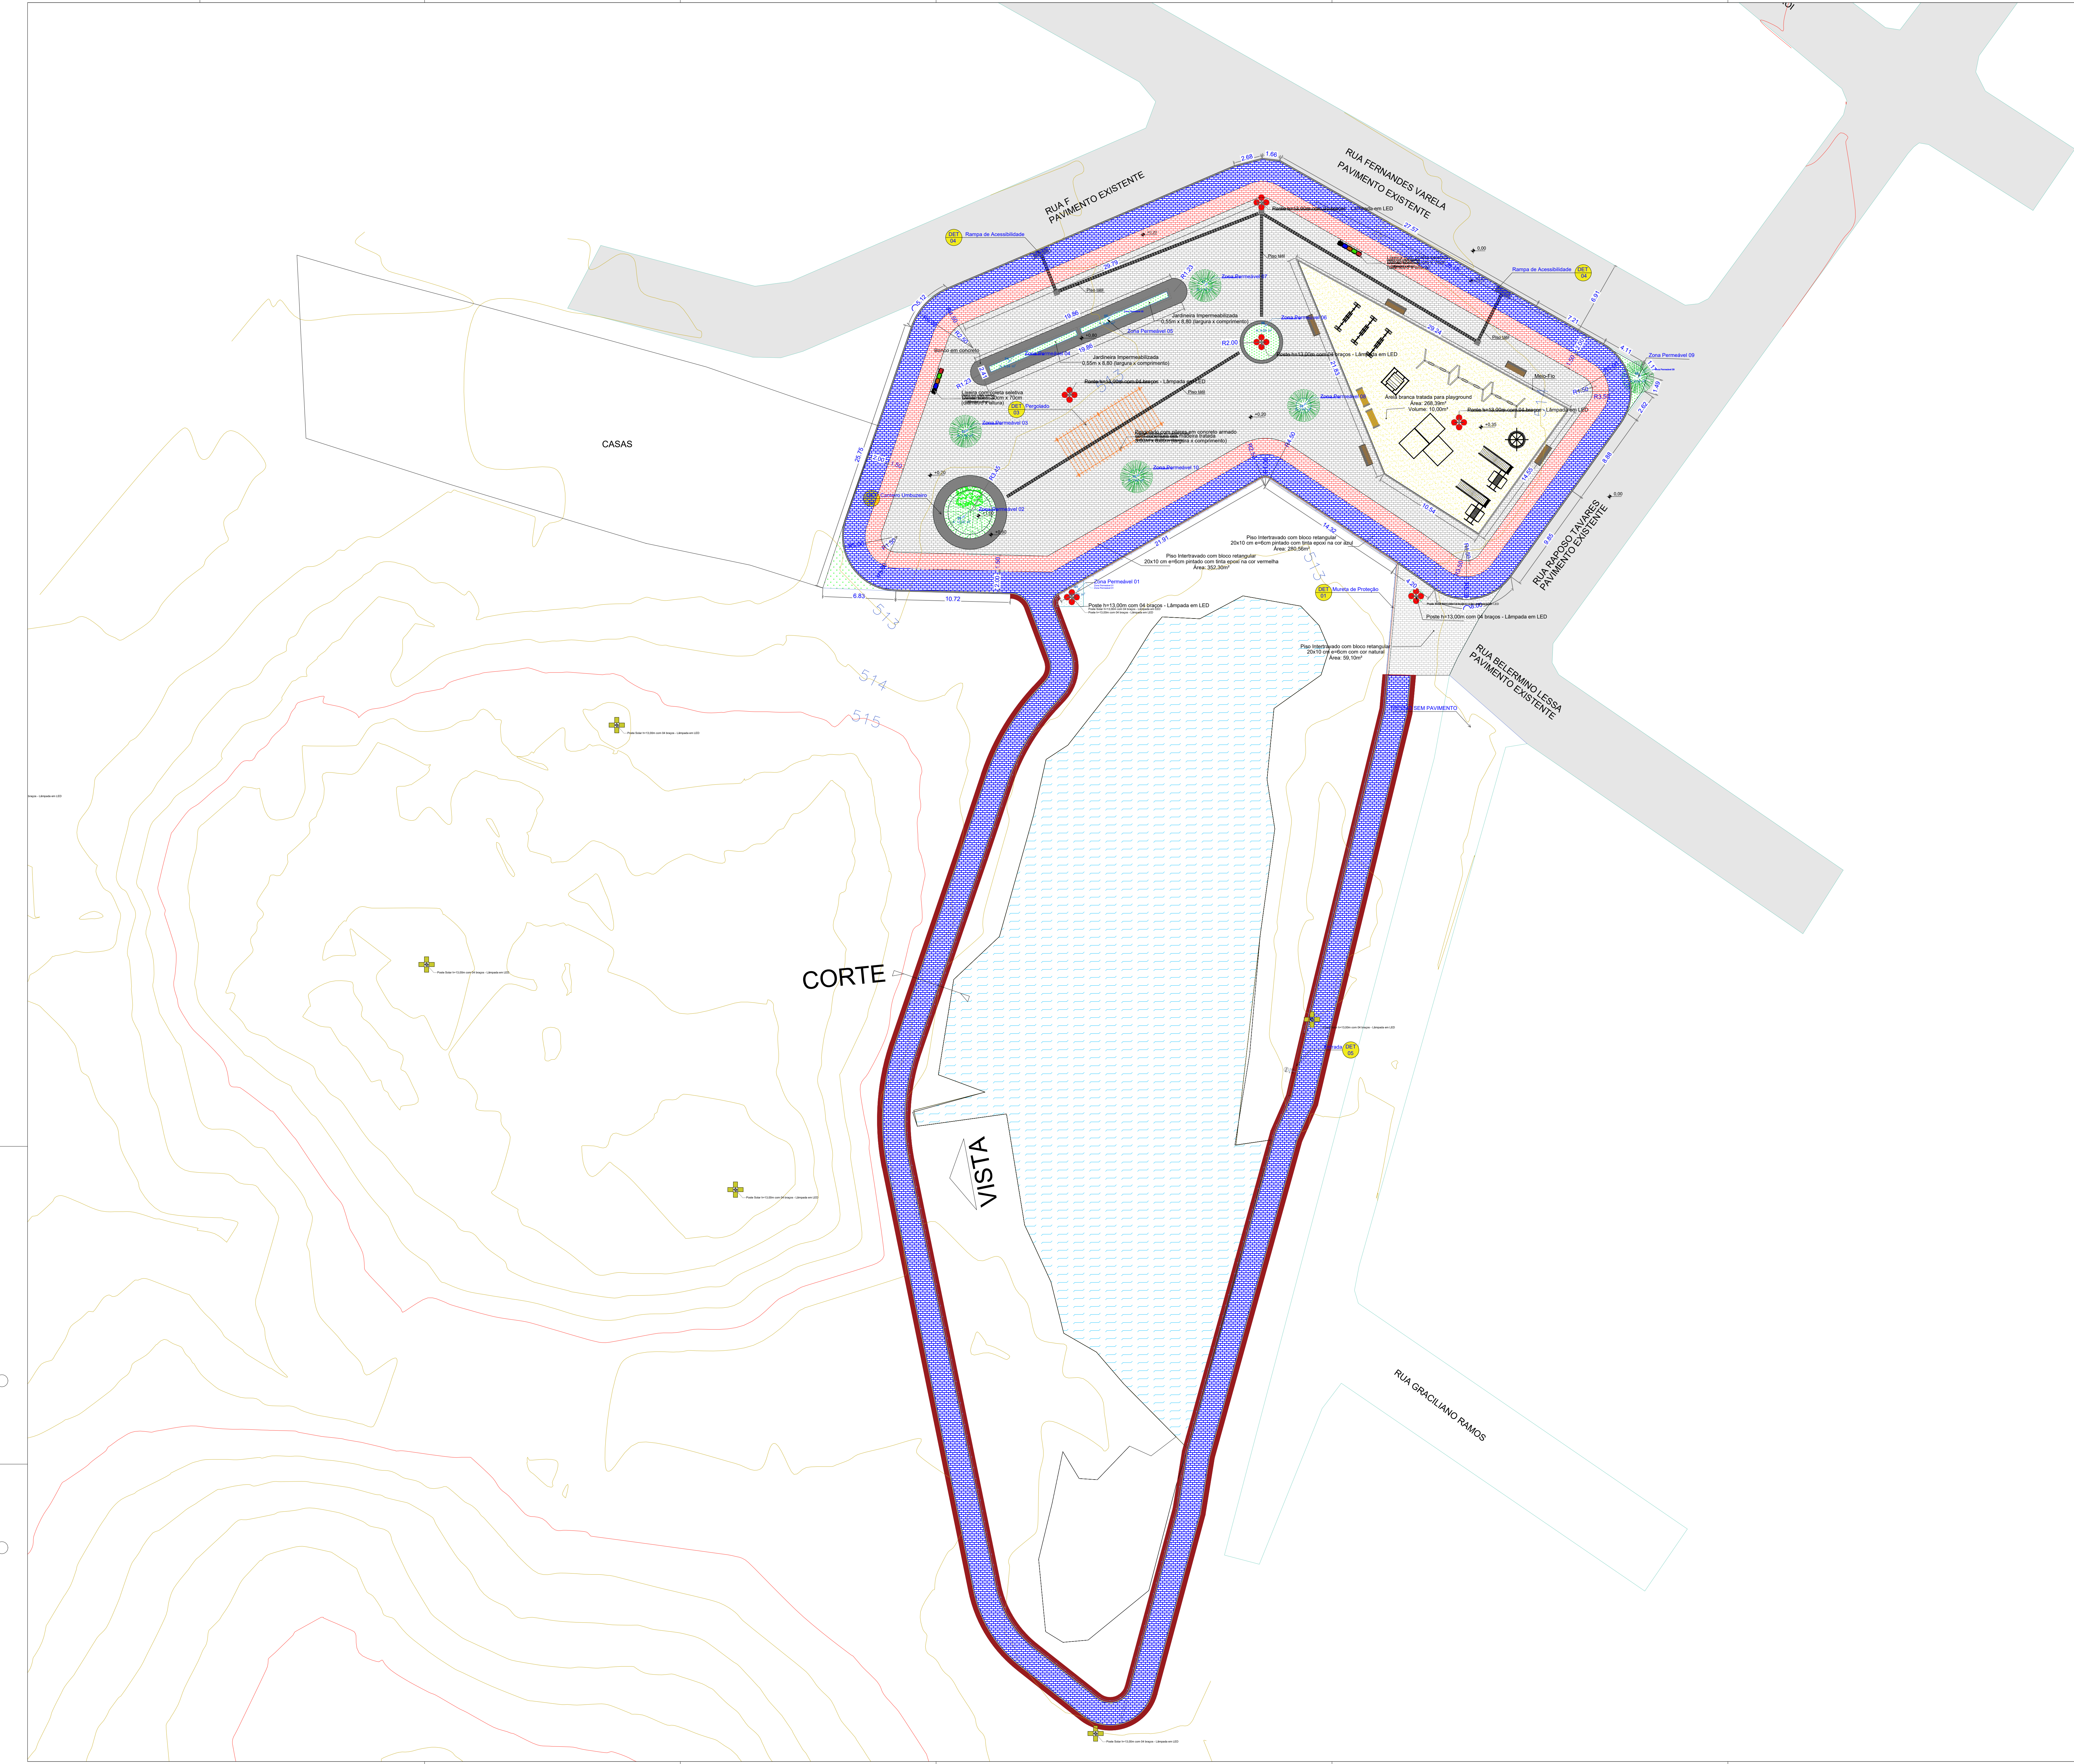

QUADRO DE LEGENDAS	
	Pista de Caminhada
	Ciclofaixa
	Área Livre
	Luminária c/Iluminação Pública
	Luminária Solar
	Pavimentação Existente
	Mureta de Proteção
	Meio-Fio

PRAÇA LAJEDO NOVO

ENDEREÇO:BAIRRO SANTO ANDRÉ

PROPRIETÁRIO: PREFEITURA MUNICIPAL DE GUANAMBICPF/CNPJ nº 13.982.640/0001-96

AUTORIA DO PROJETO: Fernando Alves de AlmeidaCREA/BA nº 78.297

RESPONSÁVEL TÉCNICO: Fernando Alves de Almeida, CREA nº 78.297 * Felipe Alves de Almeida, CREA nº 141.749

ENGENHARIA E CONSULTORIA

ETAPA DO PROJETO:Implantação

ESCALA:1:75

PROJETO ARQUITETÔNICO

PLANTA BAIXA e IMPLANTAÇÃO

DATA:Junho/2024

EQUIPE TÉCNICA:
Fernando Alves de Almeida
Felipe Alves de Almeida

CREA/78.297
CREA/141.749

ÁREA TERRENO:2.143,72m²
ÁREA CONSTRUÍDA:2.028,88 m²

FOLHA02/08

FOLHA A0