



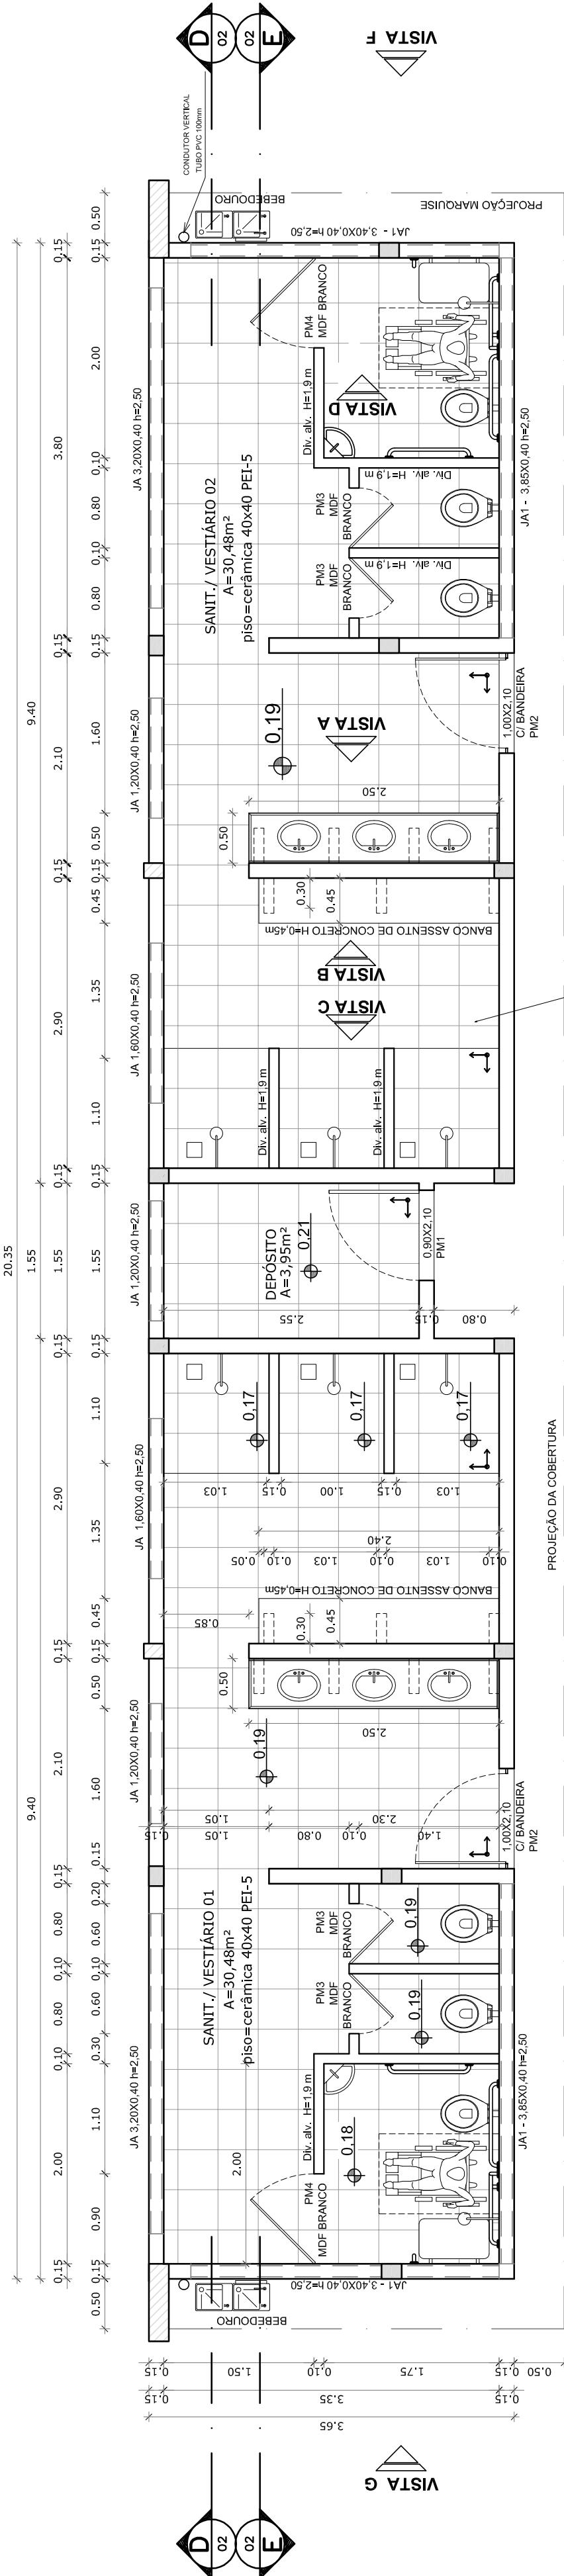


VESTIÁRIO - PLANTA BAIXA

ESCALA 1:50

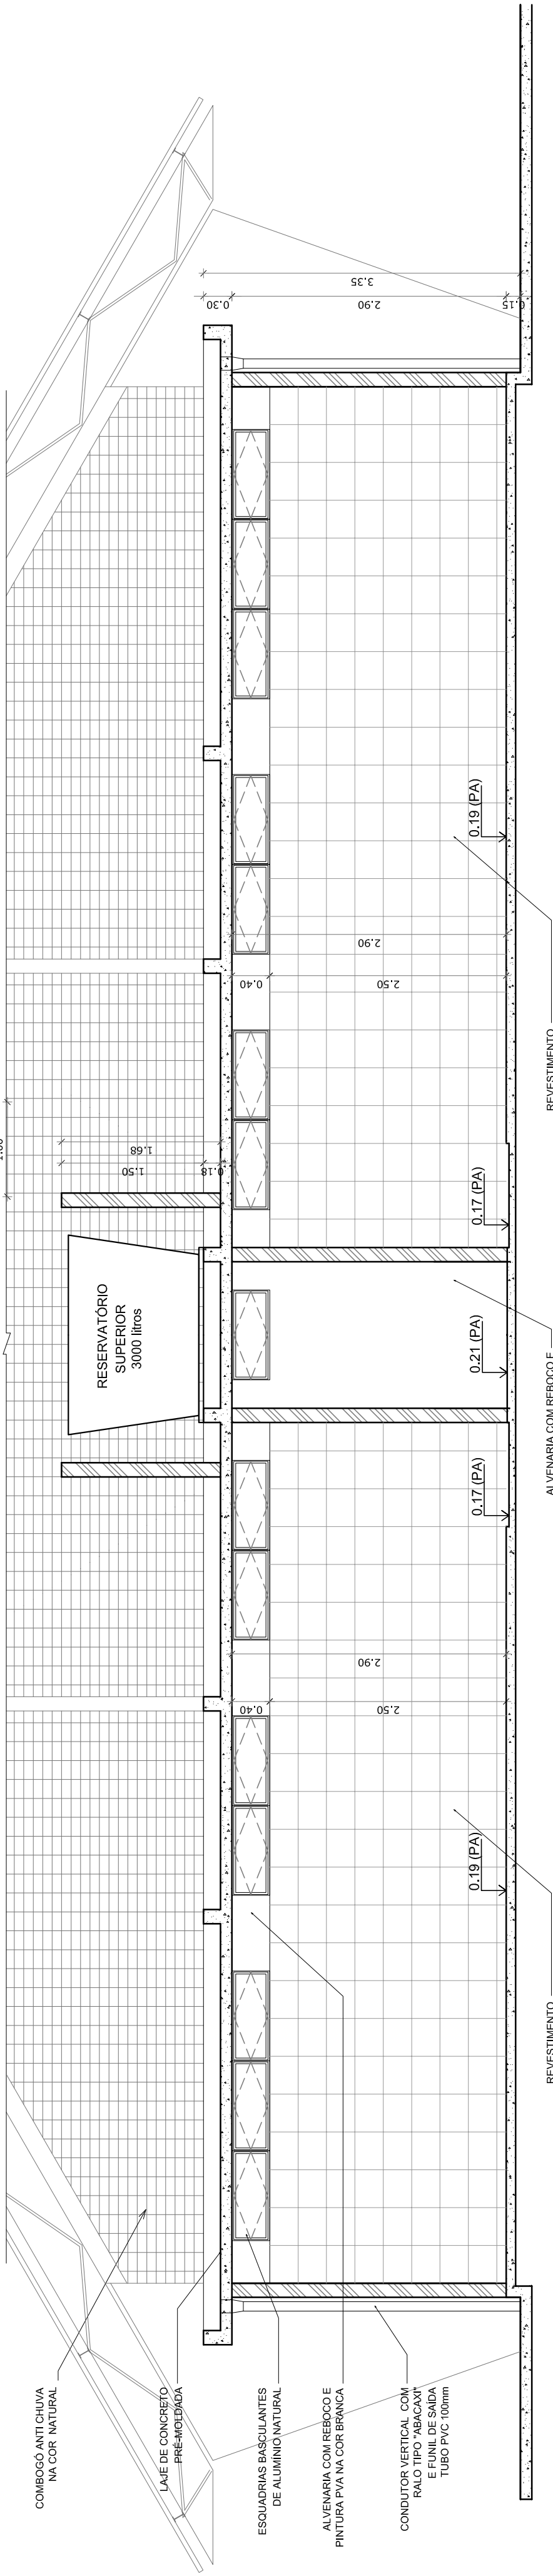


VESTIÁRIO - CORTE DD

ESCALA 1:50

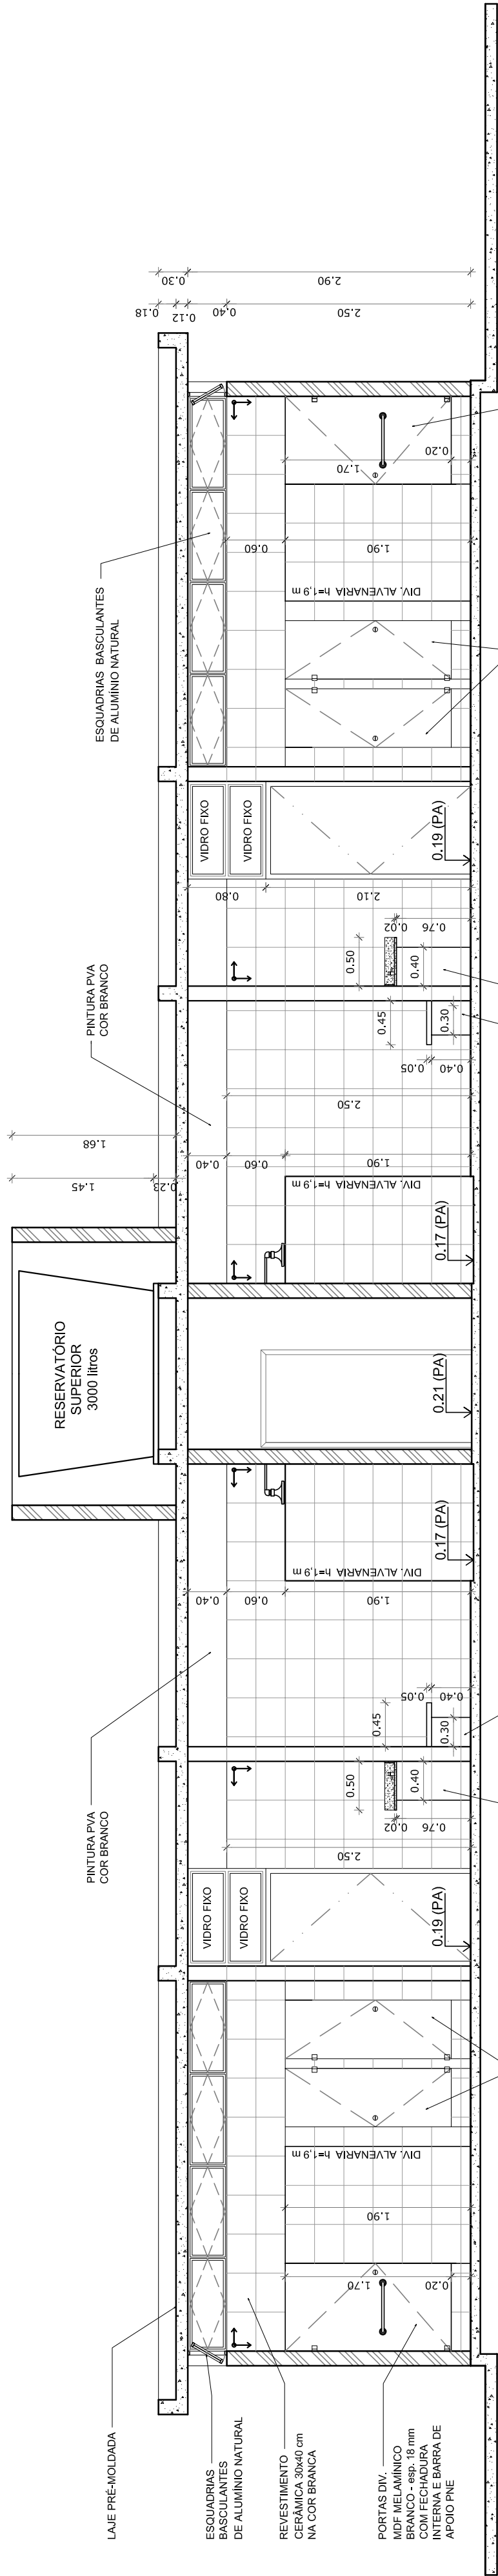

VESTIÁRIO - CORTE EE

ESCALA 1:50

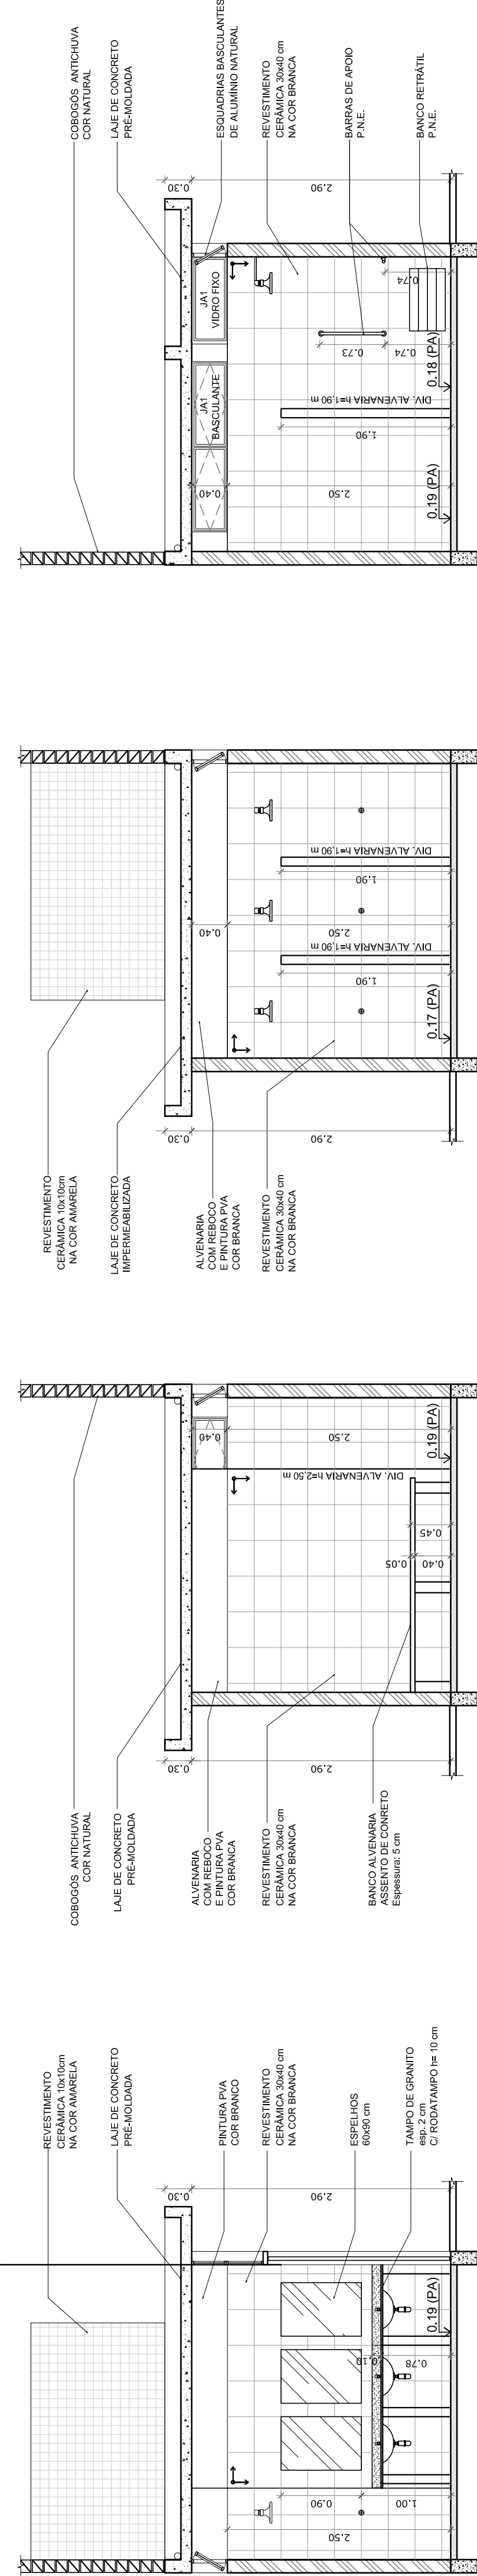

VESTIÁRIO: VISTA A

ESCALA 1:50

VESTIÁRIO: VISTA B

ESCALA 1:50

VESTIÁRIO: VISTA C

ESCALA 1:50

VESTIÁRIO: VISTA D

ESCALA 1:50

PROJETO PADRÃO - FNDE

MUNICÍPIO — UF:	
PROPRIETÁRIO:	
ENDEREÇO:	
PROPRIETÁRIO	
RESP. TÉCNICO	CREA
DLFO	CREA
CORENÇÃO	RA

OBSERVAÇÕES:

QUADRA COBERTA COM VESTIÁRIO

PROJETO ARQUITETÔNICO

CORENÇÃO	VESTIÁRIO	ARQ
CGEST - Coordenação Geral de Infraestrutura Educacional	PLANTA BAIXA, VISTAS E cortes	
FORMATO	ESCALA	FRANCHA
A1 (841 X 594)	1:50	
	DATA EMISSÃO	03/05
	DEZEMBRO/2014	

