





ESCOLA MUNICIPAL SIMPLICIANO RORIZ

○ PLANTA BAIXA – LAYOUT
Escala 1/100

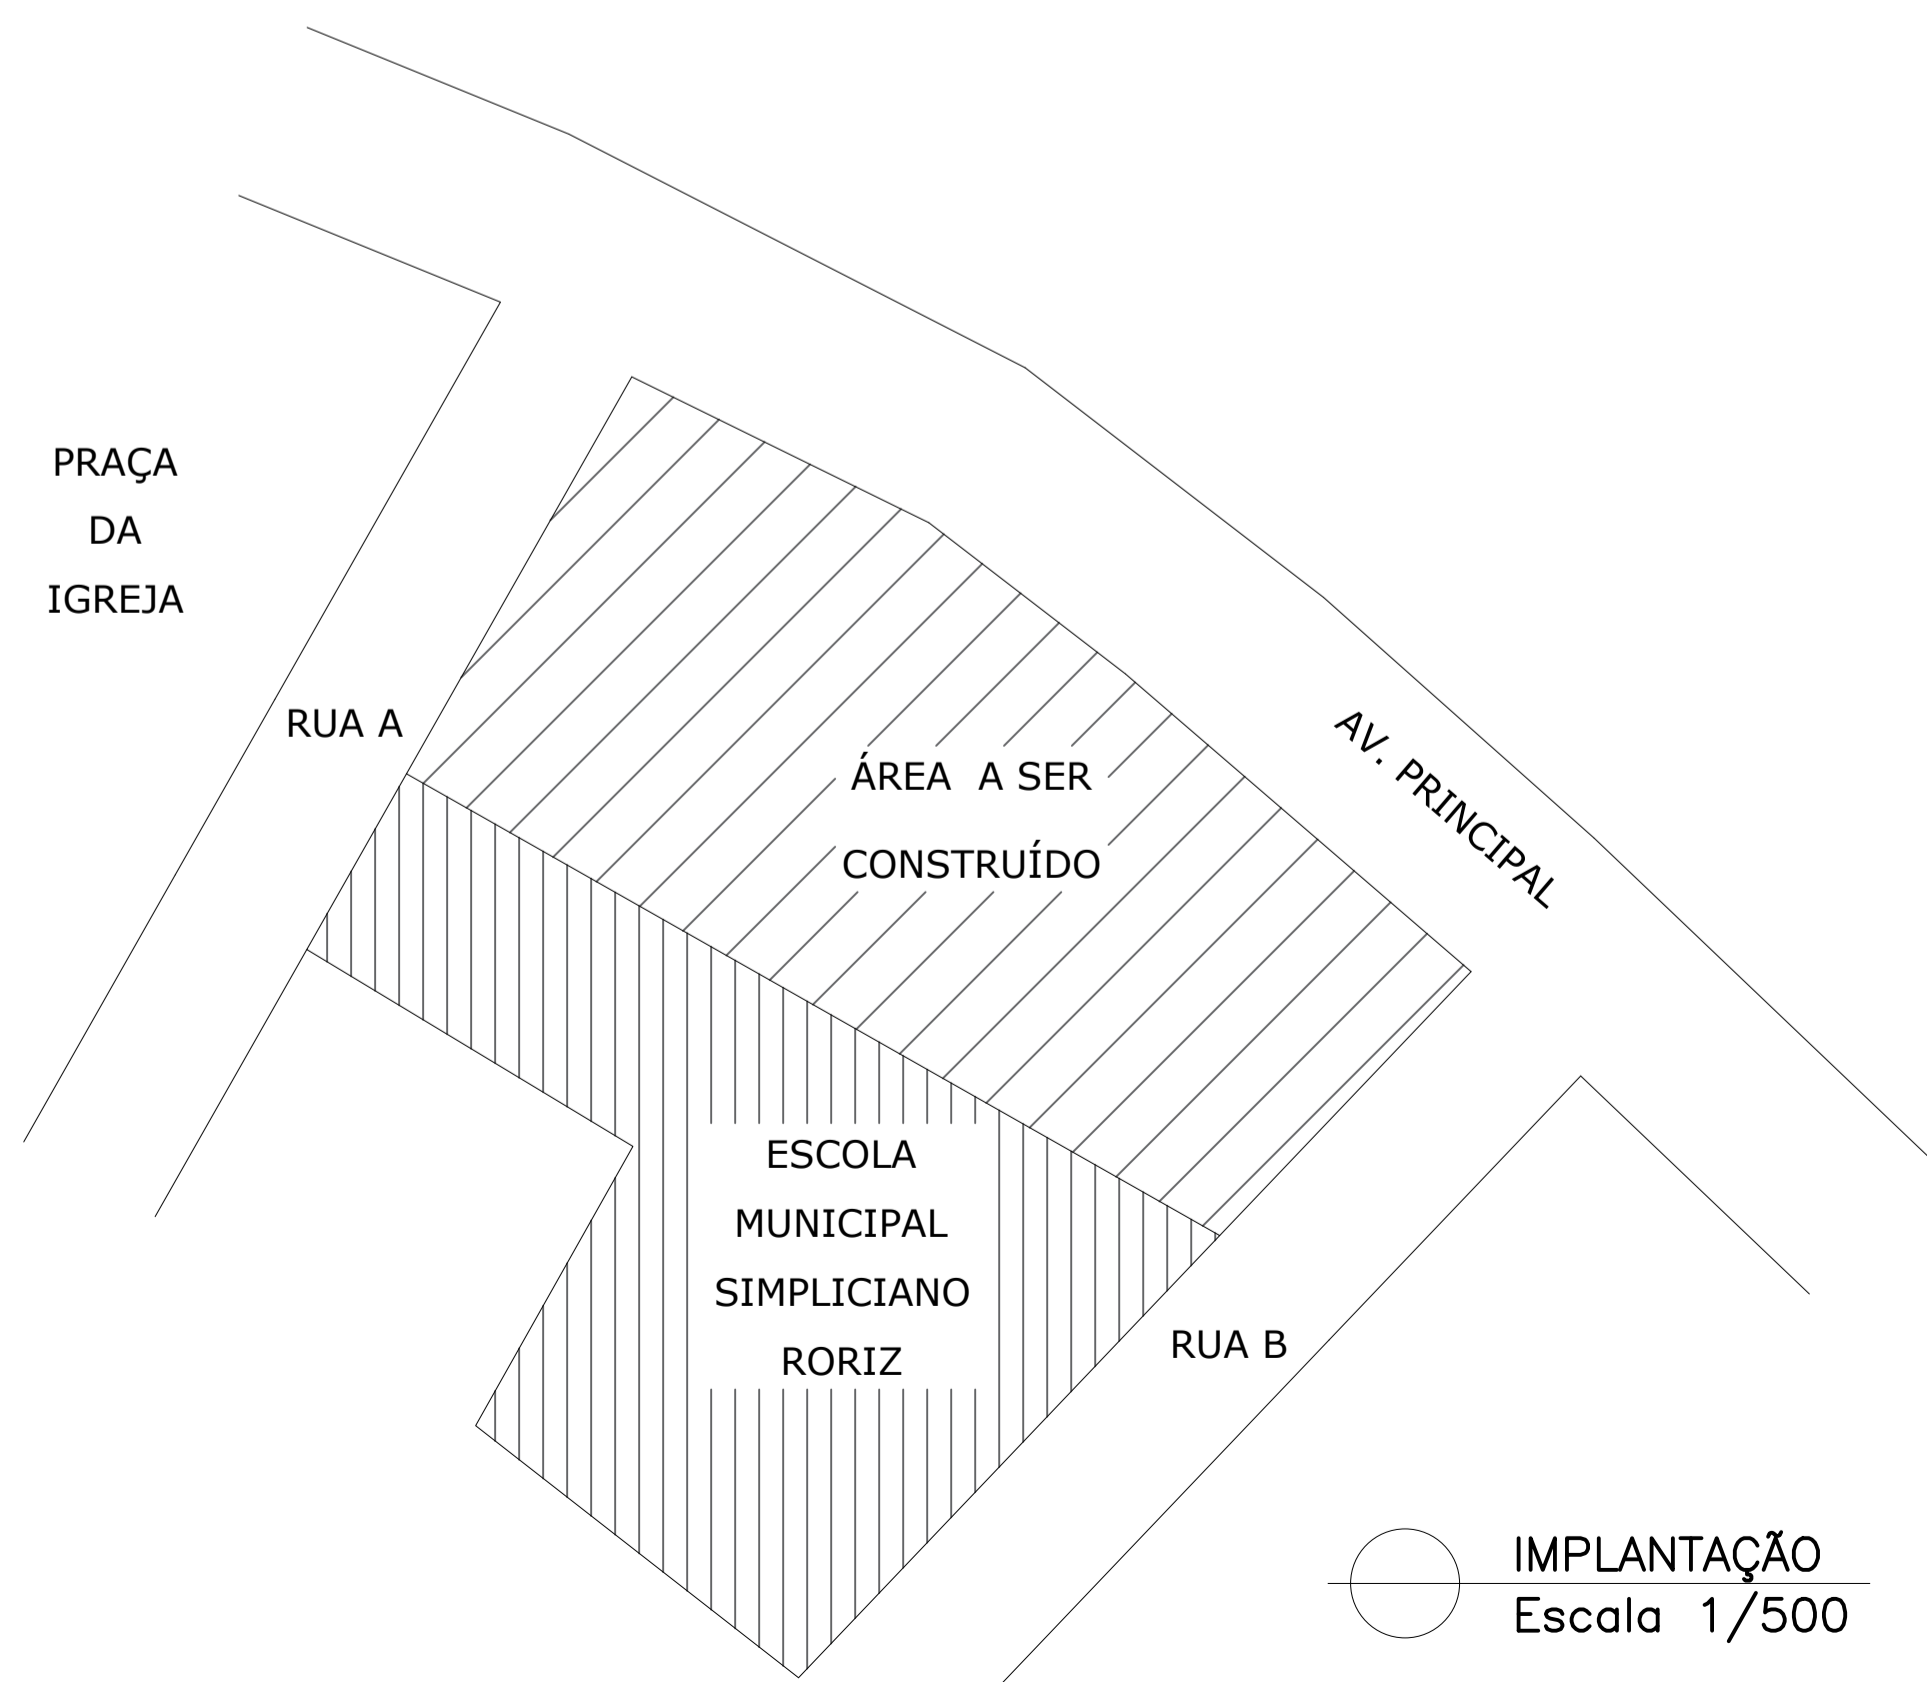

○ IMPLANTAÇÃO
Escala 1/500


LEGENDA

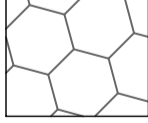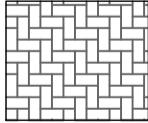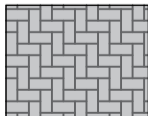-  PISO INTERTRAVADO DE CONCRETO TIPO SEXTAVADA (25x25cm)
COR NATURAL - 143,43 m²
-  PISO INTERTRAVADO DE CONCRETO TIPO TIJOLINHO (20x10x6cm)
COR NATURAL - 196,06 m²
-  PISO INTERTRAVADO DE CONCRETO TIPO TIJOLINHO (20x10x6cm)
COR INDICADA PELA FISCALIZAÇÃO - 726,32 m²

 **PREFEITURA MUNICIPAL
PALMAS DE MONTE ALTO**


PROJETO ARQUITETÔNICO

ASSUNTO PLANTA BAIXA - LAYOUT PLANTA IMPLANTAÇÃO	DATA 24/01/2024 REVISÃO R00	PRANCHA 01/08
NOME OBRA CONTRUÇÃO DE QUADRA COBERTA - E. M. SIMPLICIANO MARTINS		ESCALA INDICADA
LOCALIZAÇÃO DISTRITO DE PINGA FOGO PALMAS DE MONTE ALTO-BA		
PROPRIETÁRIO MUNICÍPIO DE PALMAS DE MONTE ALTO		
ÁREAS	ÁREA CONSTRUÇÃO 1.651,35 m ² ÁREA TERRENO	
APROVAÇÕES / OBSERVAÇÕES		
PROPRIETÁRIO MUNICÍPIO DE PALMAS DE MONTE ALTO CPF: 13.982.890/0001-47	PROFISSIONAL ROGACIANO PEREIRA DE CASTRO NETO ENGENHEIRO CIVIL CREA BA 300103968A	

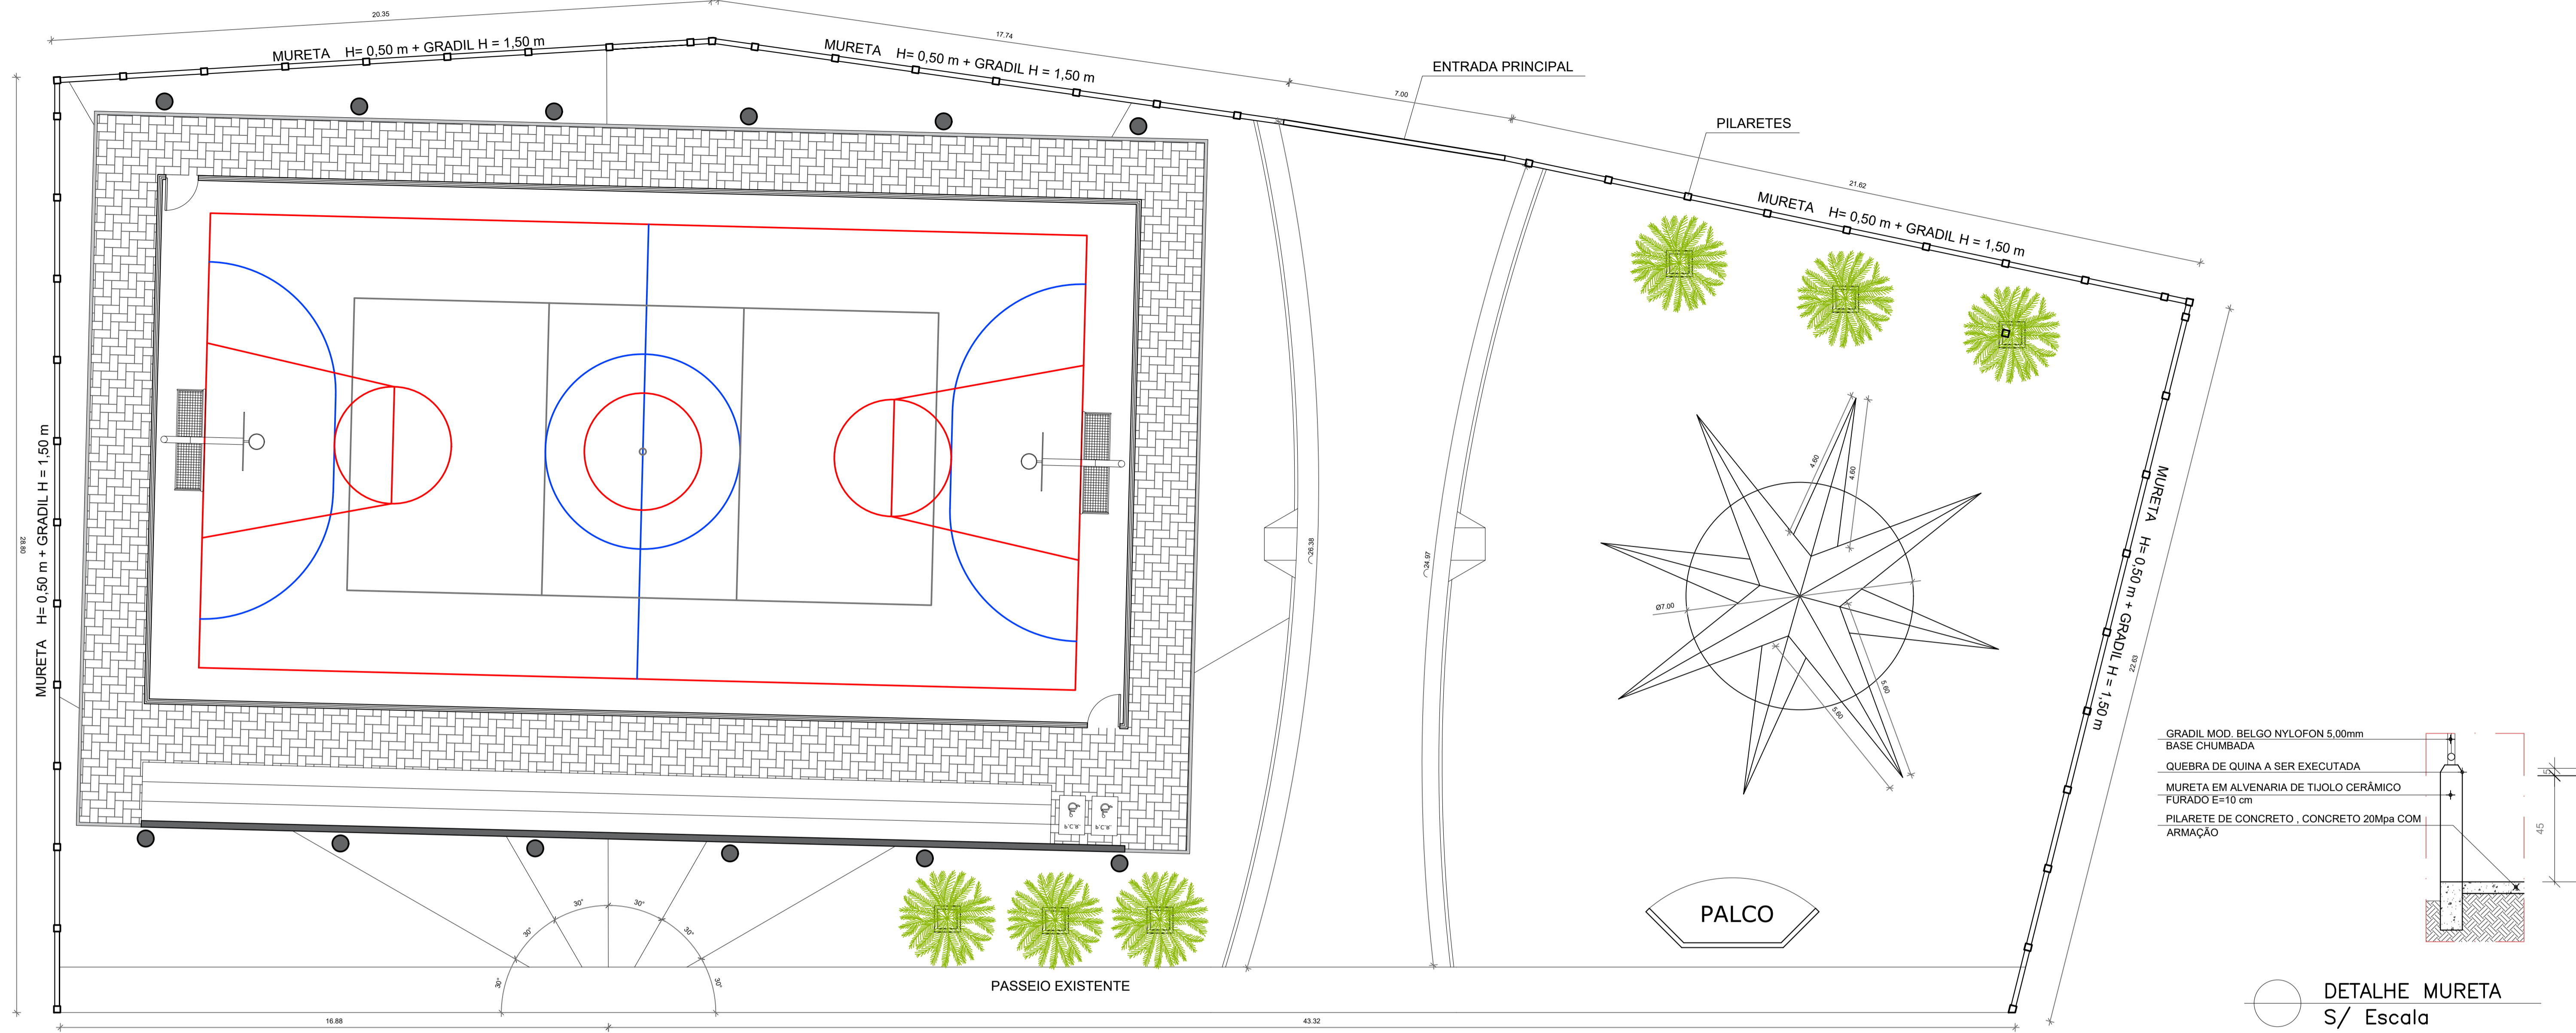


ESCOLA MUNICIPAL SIMPLICIANO RORIZ


PLANTA BAIXA – LAYOUT
 Escala 1/125

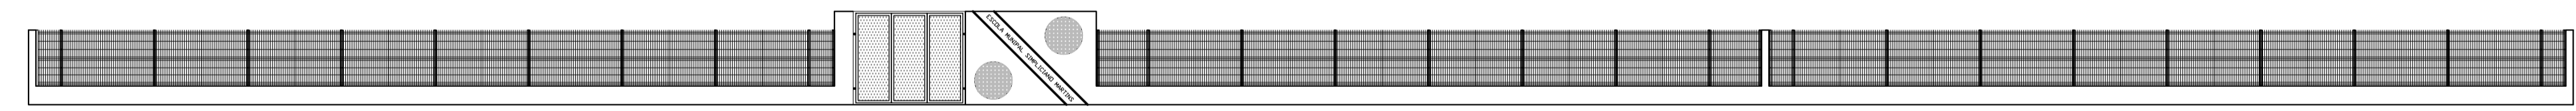

FACHADA
 Escala 1/125

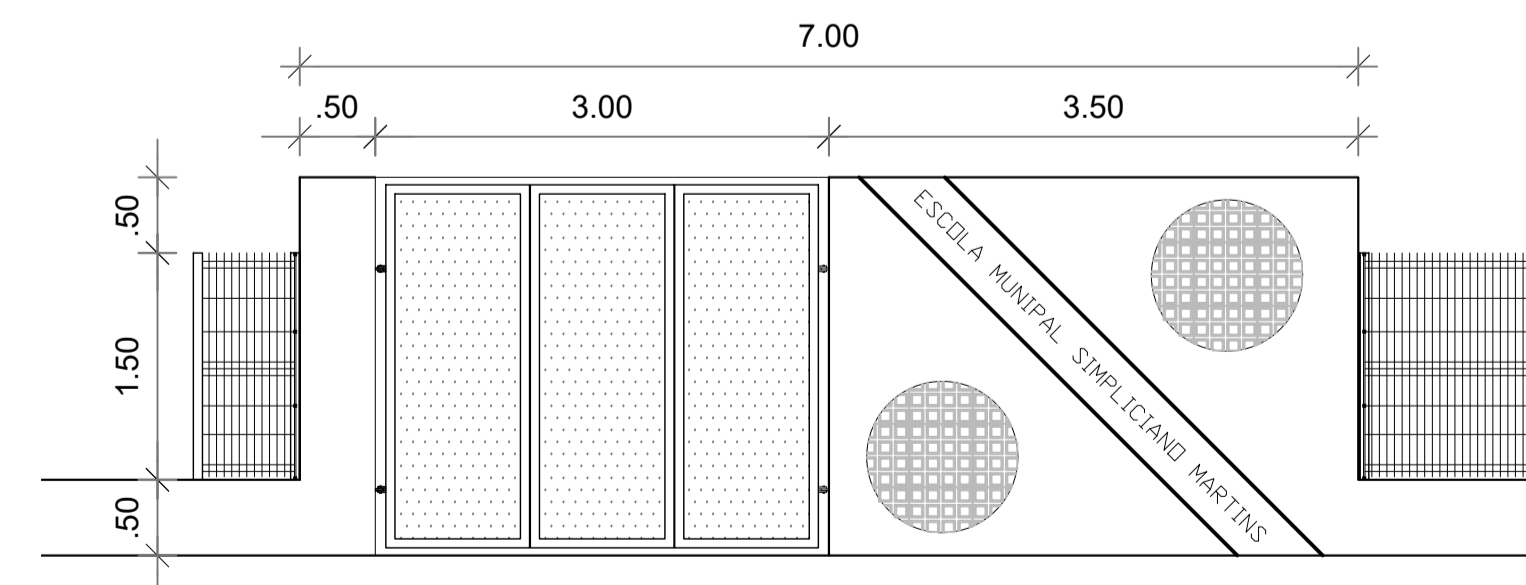

ENTRADA PRINCIPAL
 Escala 1/50


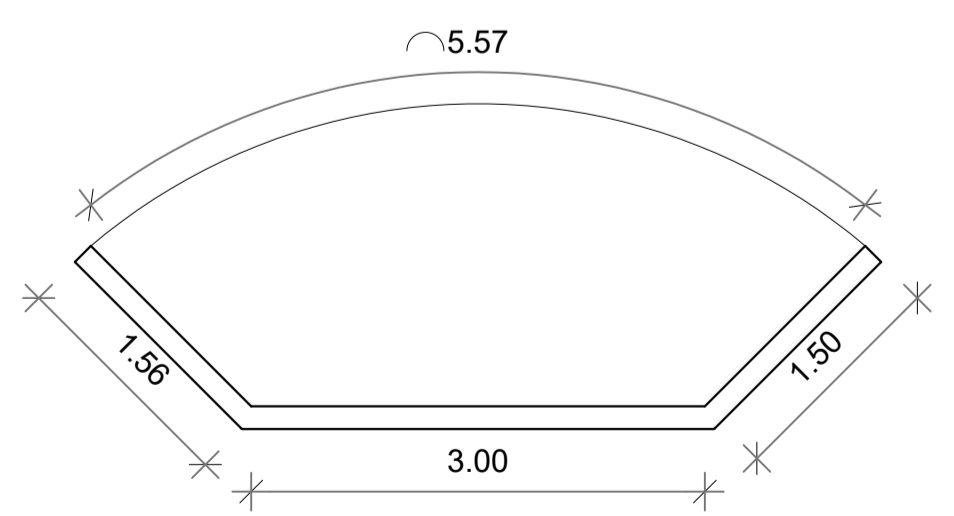


PALCO
 Escala 1/50

PREFEITURA MUNICIPAL PALMAS DE MONTE ALTO

PROJETO ARQUITETÔNICO

ASSUNTO PLANTA BAIXA - LAYOUT PLANTA IMPLANTAÇÃO	DATA 24/01/2024 REVISÃO R00	PRANCHA 01/06
NOME OBRA CONTRUÇÃO DE QUADRA COBERTA - E. M. SIMPLICIANO MARTINS		ESCALA INDICADA
LOCALIZAÇÃO DISTRITO DE PINGA FOGO PALMAS DE MONTE ALTO-BA		
PROPRIETÁRIO MUNICÍPIO DE PALMAS DE MONTE ALTO		
ÁREAS	ÁREA CONSTRUÇÃO ÁREA TERRENO	1.651,35 m²
APROVAÇÕES / OBSERVAÇÕES		
PROPRIETÁRIO MUNICÍPIO DE PALMAS DE MONTE ALTO CPF: 13.982.890/0001-47	PROFISSIONAL ROGACIANO PEREIRA DE CASTRO NETO ENGENHEIRO CIVIL CREA BA 300010396BA	

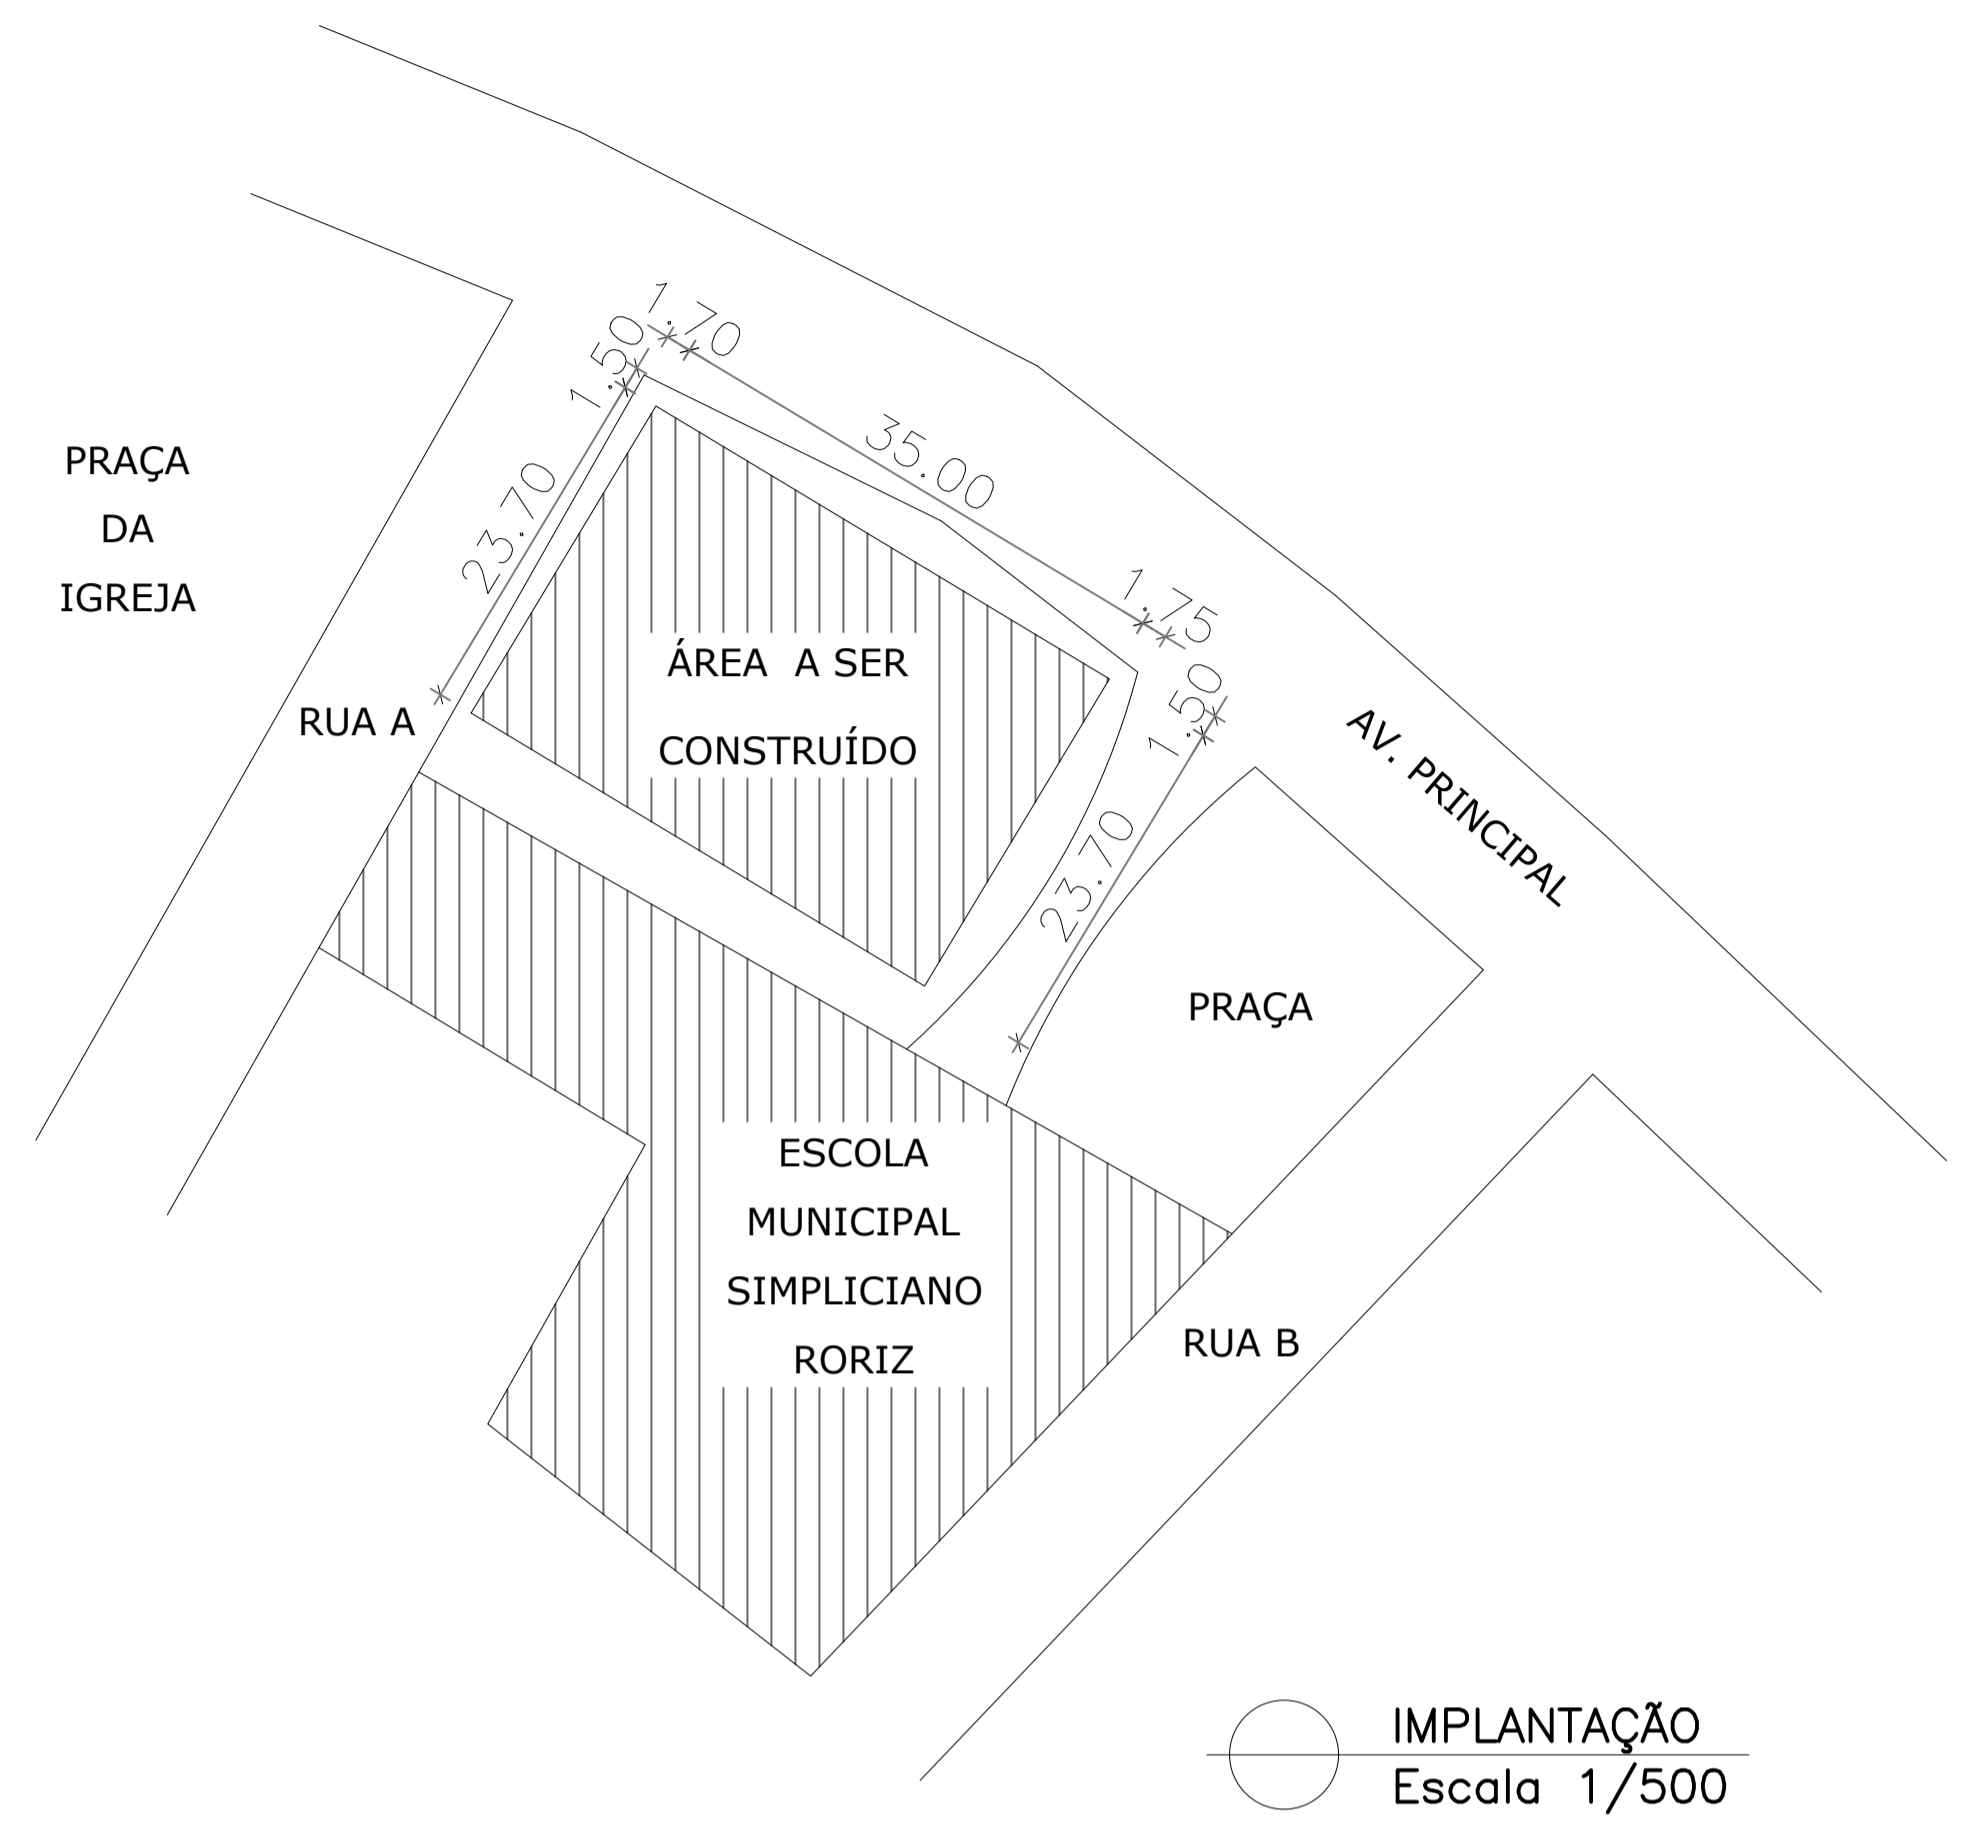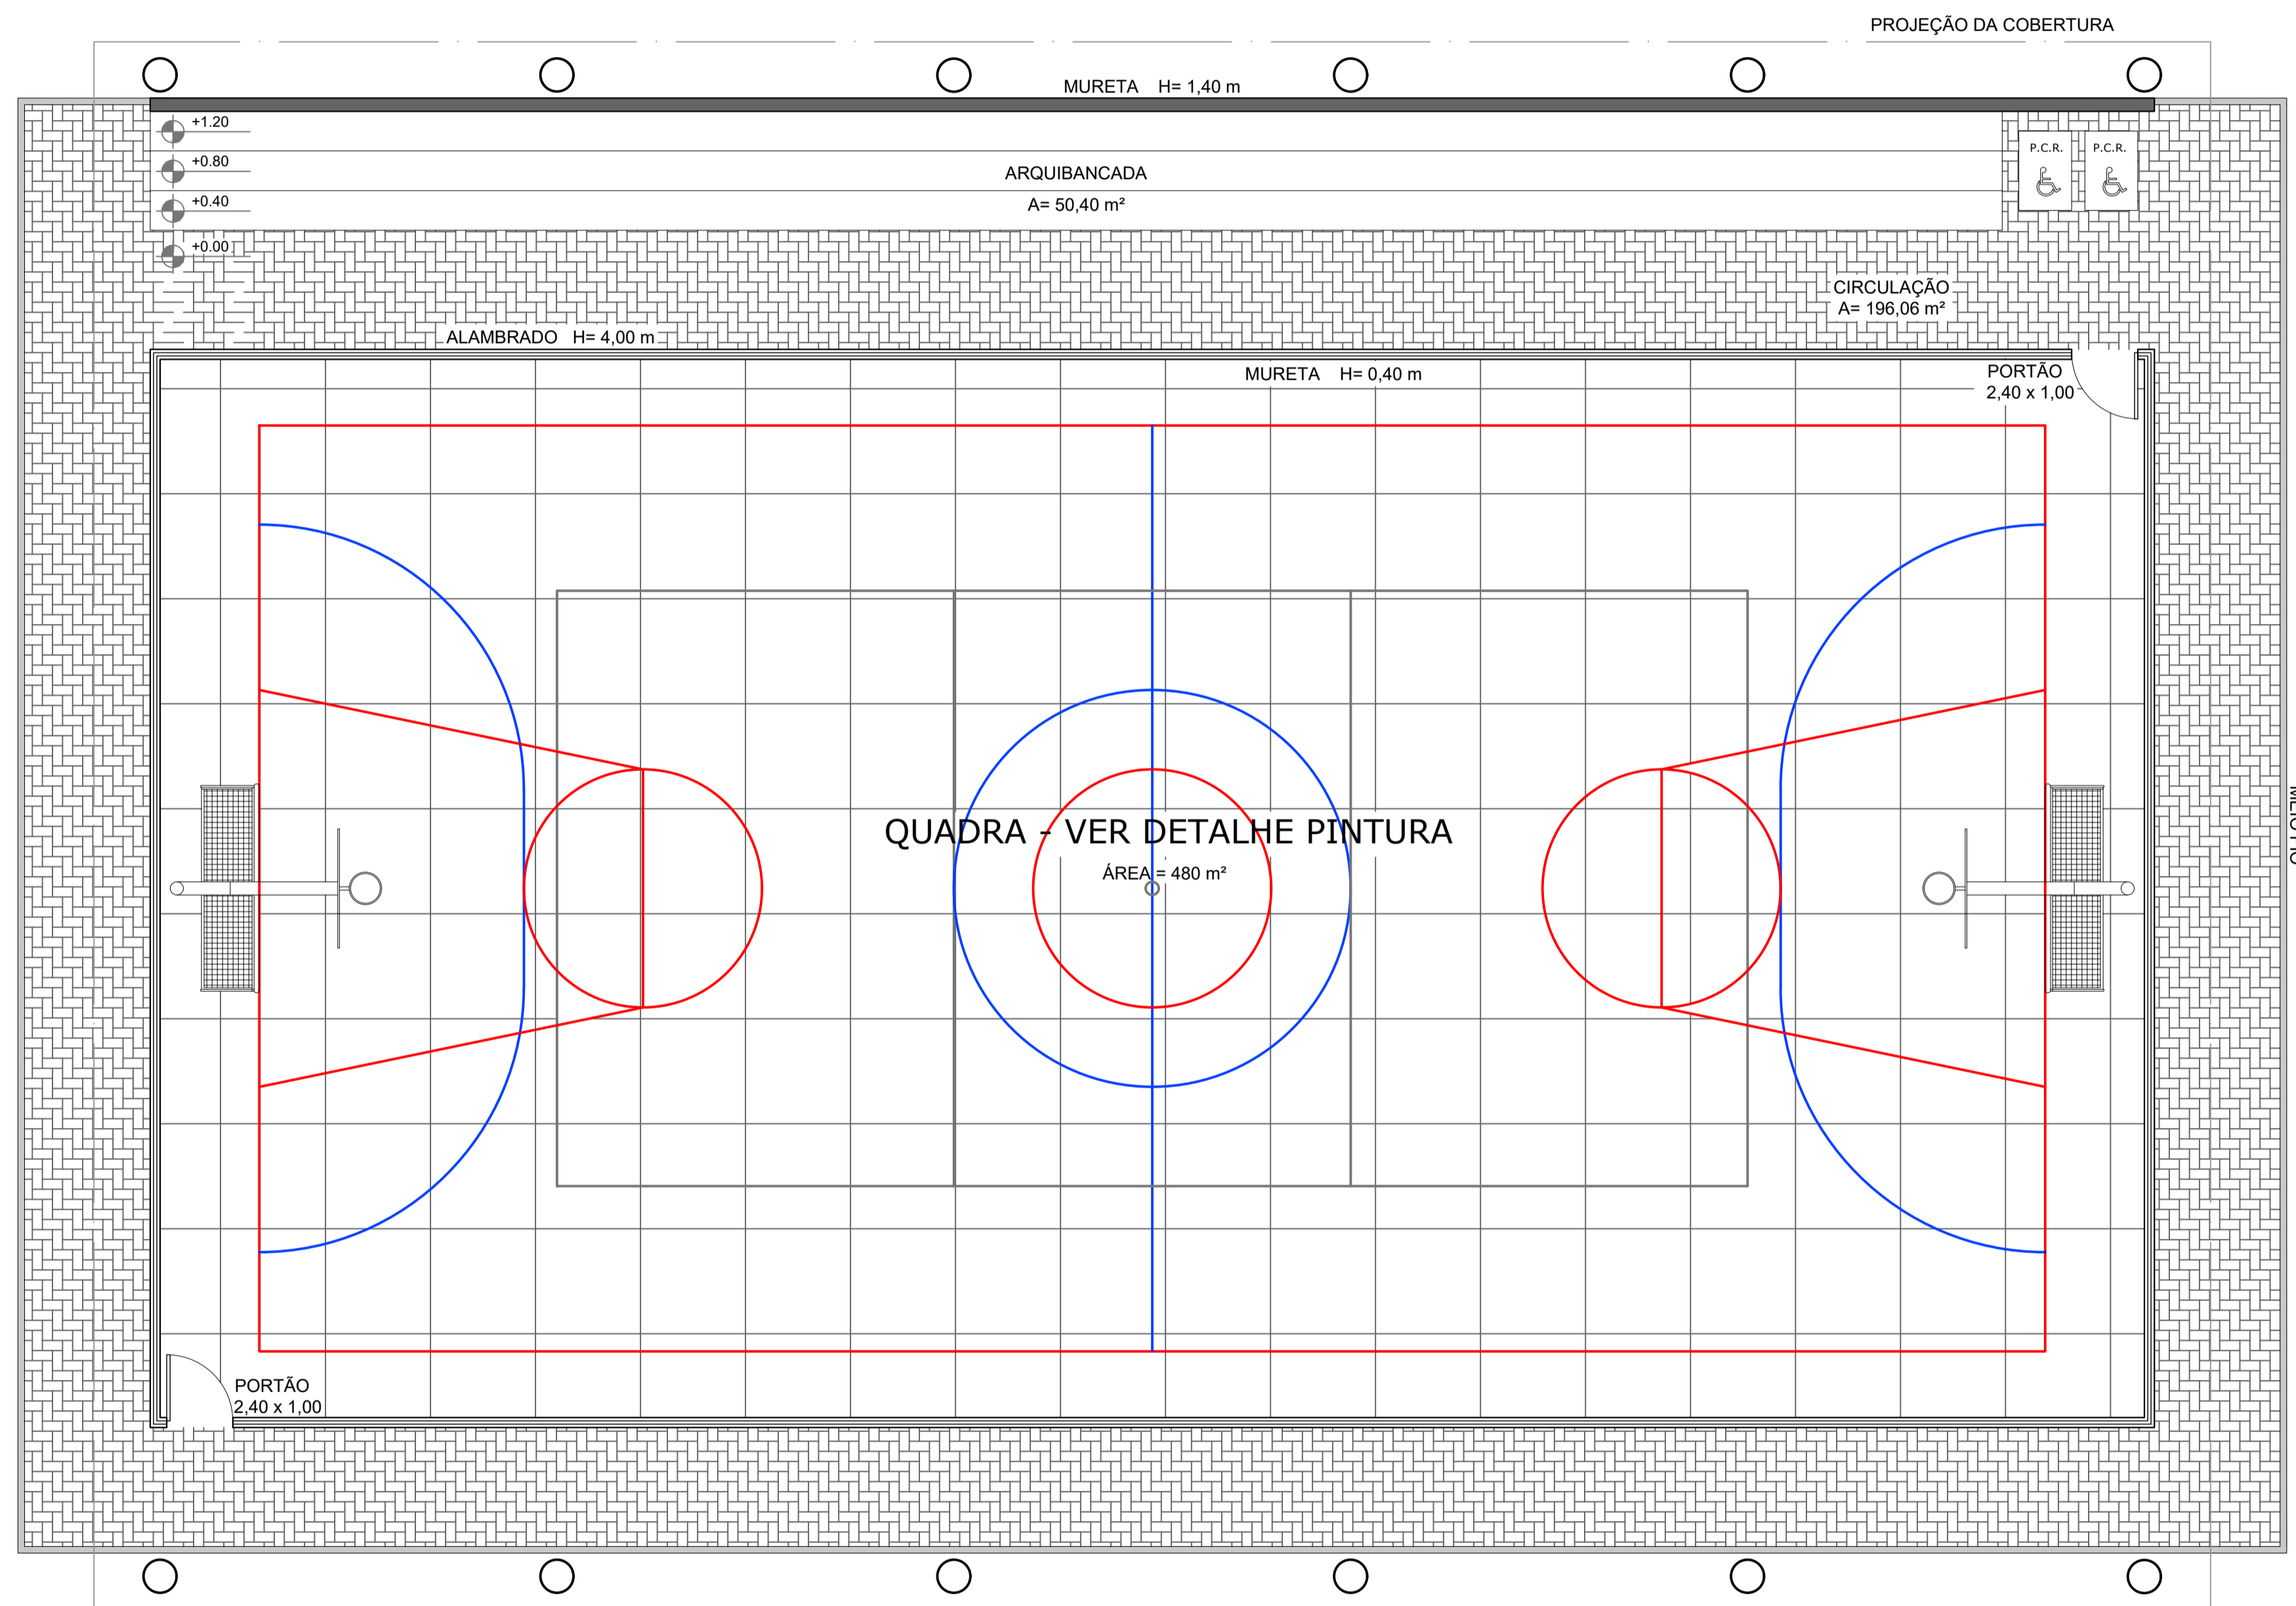


LEGENDA

- PISO CONCRETO POLIDO (QUADRA) - 480,00 m²
- PISO INTERTRAVADO DE CONCRETO TIPO TIJOLINHO (20x10x6cm) COR NATURAL - 196,06 m²

○ PLANTA BAIXA – LAYOUT (QUADRA)
Escala 1/75

PREFEITURA MUNICIPAL PALMAS DE MONTE ALTO		
PROJETO ARQUITETÔNICO		
ASSUNTO PLANTA BAIXA - LAYOUT PLANTA IMPLANTAÇÃO	DATA 24/01/2024 REVISÃO R00	PRANCHA 03/08
NOME OBRA CONTRUÇÃO DE QUADRA COBERTA - E. M. SIMPLICIANO MARTINS		ESCALA INDICADA
LOCALIZAÇÃO DISTRITO DE PINGA FOGO PALMAS DE MONTE ALTO-BA		
PROPRIETÁRIO MUNICÍPIO DE PALMAS DE MONTE ALTO		
ÁREAS ÁREA CONSTRUÇÃO ÁREA TERRENO		1.651,35 m²
APROVAÇÕES / OBSERVAÇÕES		
PROPRIETÁRIO MUNICÍPIO DE PALMAS DE MONTE ALTO <small>CPF: 13.982.990/0001-47</small>	PROFISSIONAL ROGACIANO PEREIRA DE CASTRO NETO <small>ENGENHEIRO CIVIL CREA BA 300010396BA</small>	

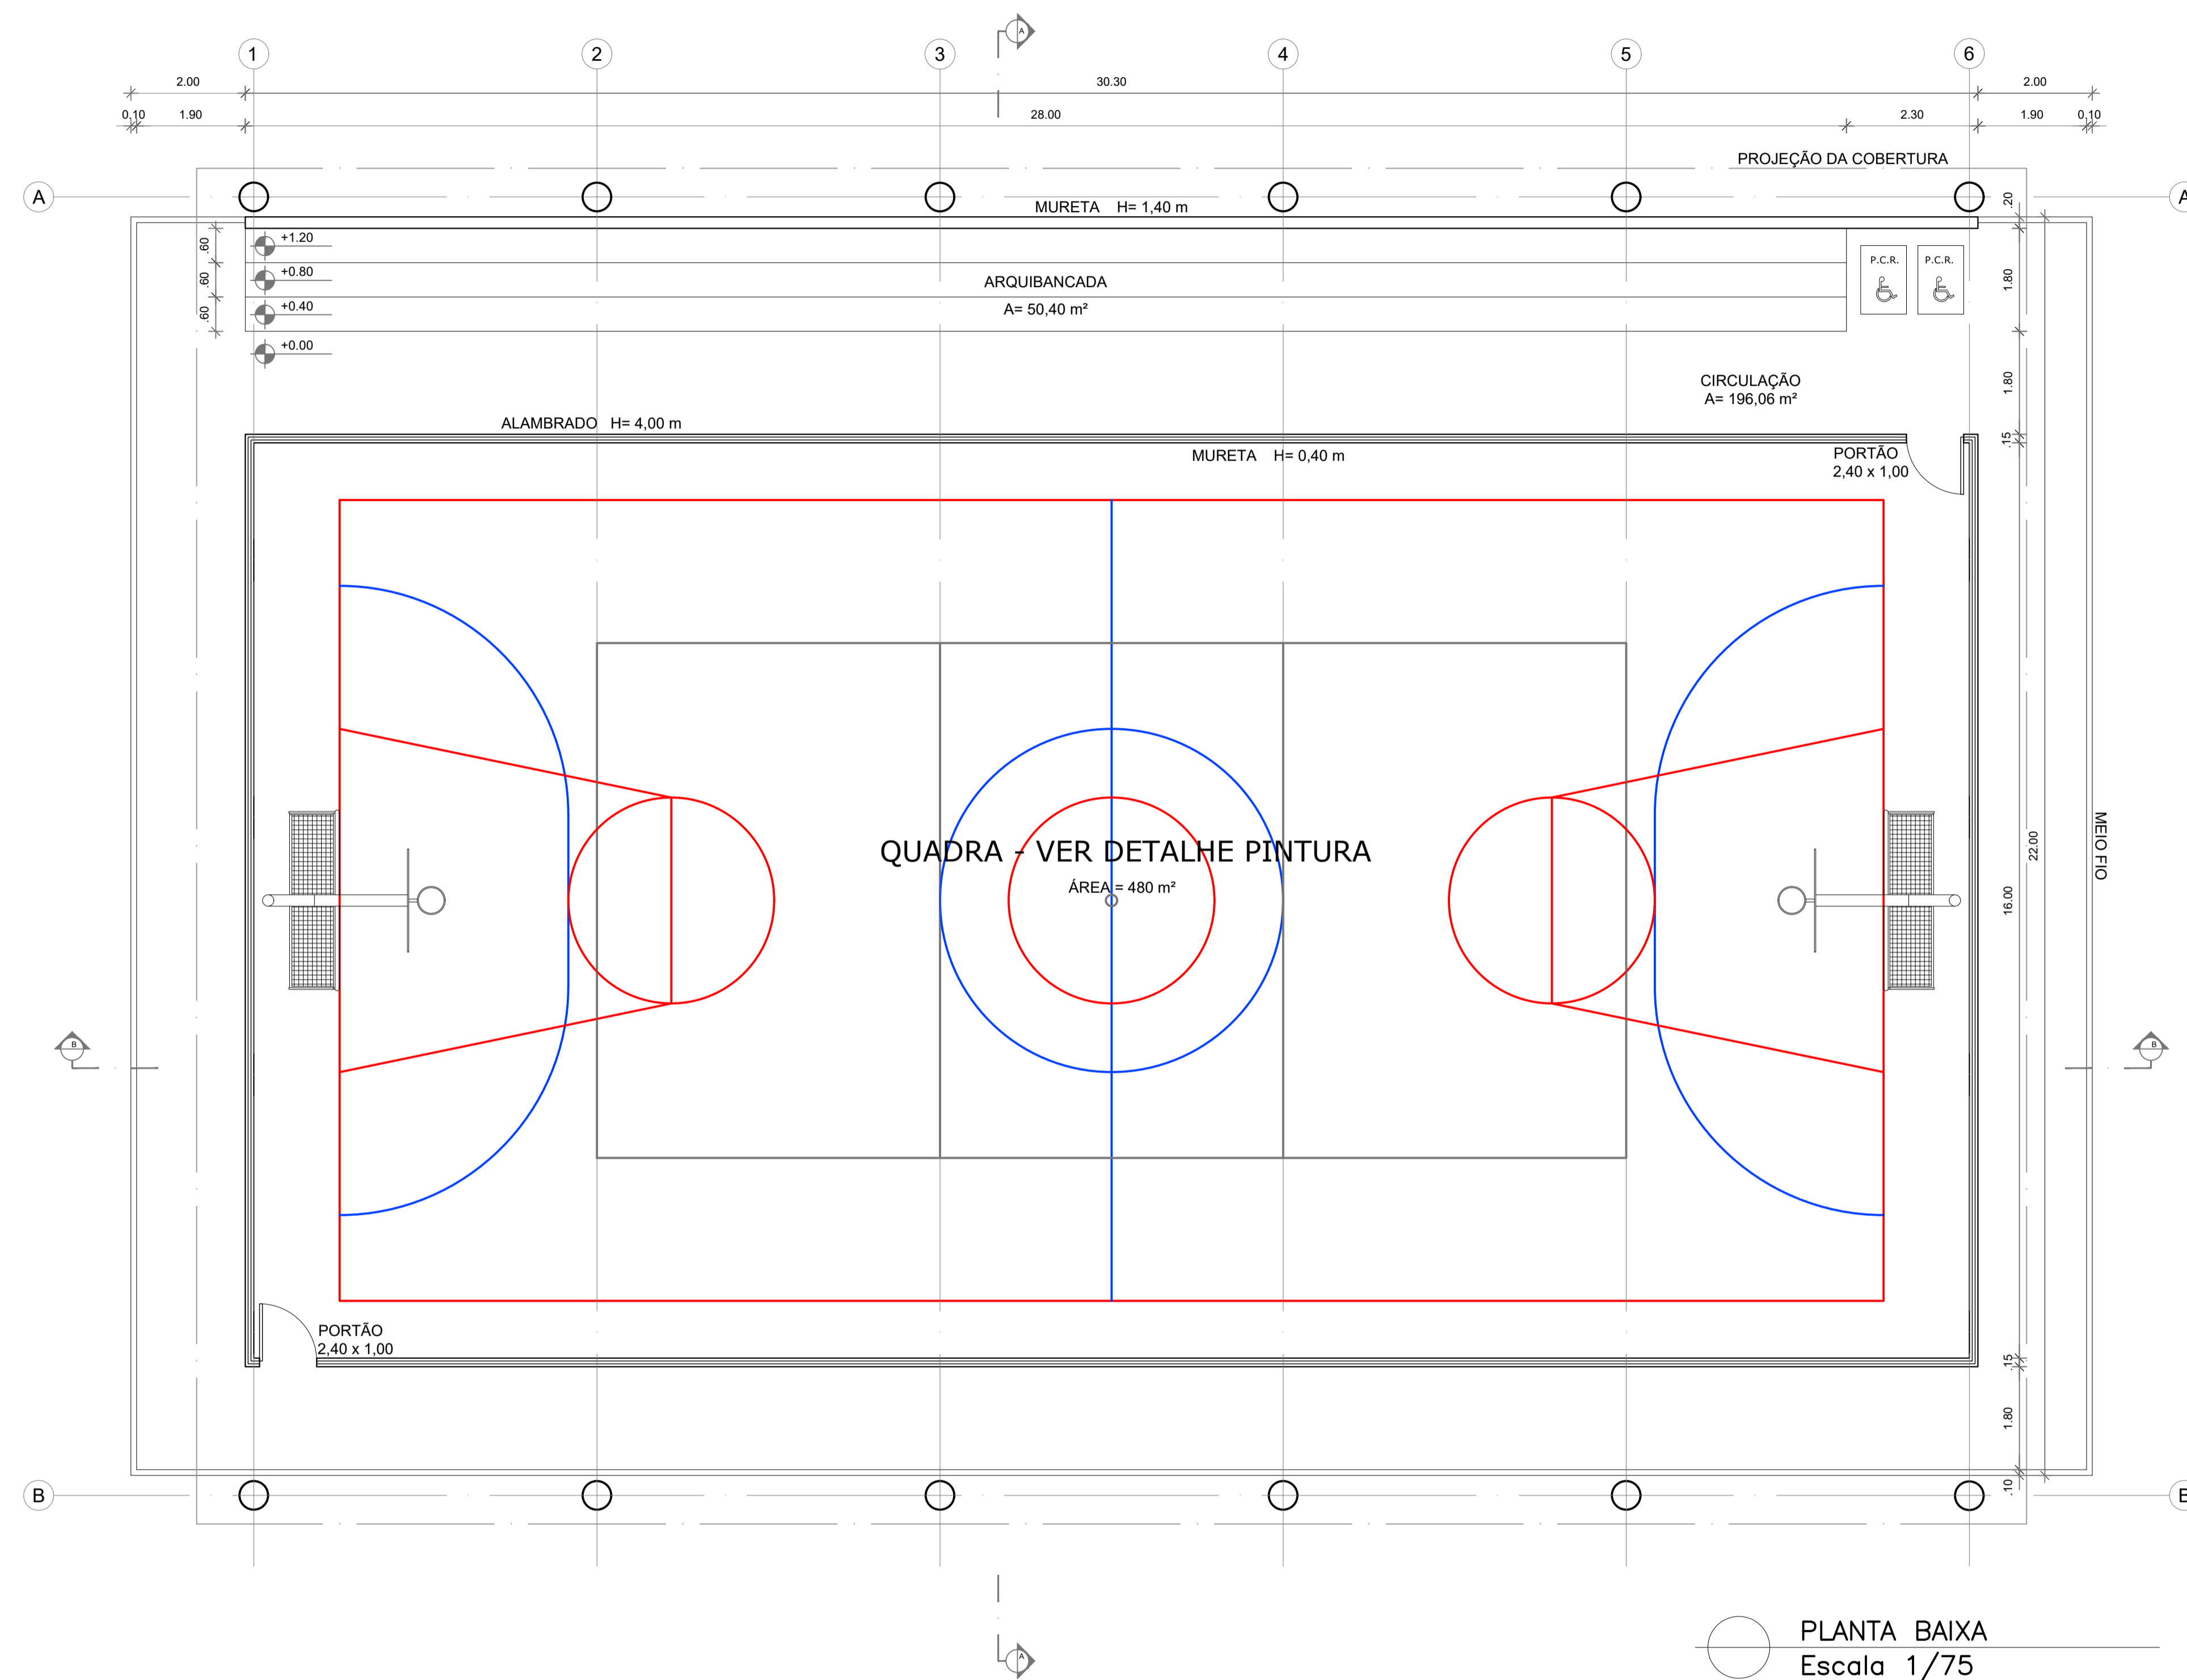

 **PREFEITURA MUNICIPAL
PALMAS DE MONTE ALTO**

PROJETO ARQUITETÔNICO

ASSUNTO PLANTA BAIXA	DATA 24/01/2024	PRANCHA 04/08
	REVISÃO R00	

NOME OBRA CONTRUÇÃO DE QUADRA COBERTA - E. M. SIMPLICIANO MARTINS	ESCALA INDICADA
--	--------------------


LOCALIZAÇÃO
DISTRITO DE PINGA FOGO
PALMAS DE MONTE ALTO-BA

PROPRIETÁRIO
MUNICÍPIO DE PALMAS DE MONTE ALTO

ÁREAS	1.651,35 m ²
ÁREA CONSTRUÇÃO	
ÁREA TERRENO	

APROVAÇÕES / OBSERVAÇÕES

PROPRIETÁRIO MUNICÍPIO DE PALMAS DE MONTE ALTO CPF: 13.982.990/0001-47	PROFISSIONAL ROGACIANO PEREIRA DE CASTRO NETO ENGENHEIRO CIVIL CREA BA 300103968A
--	--

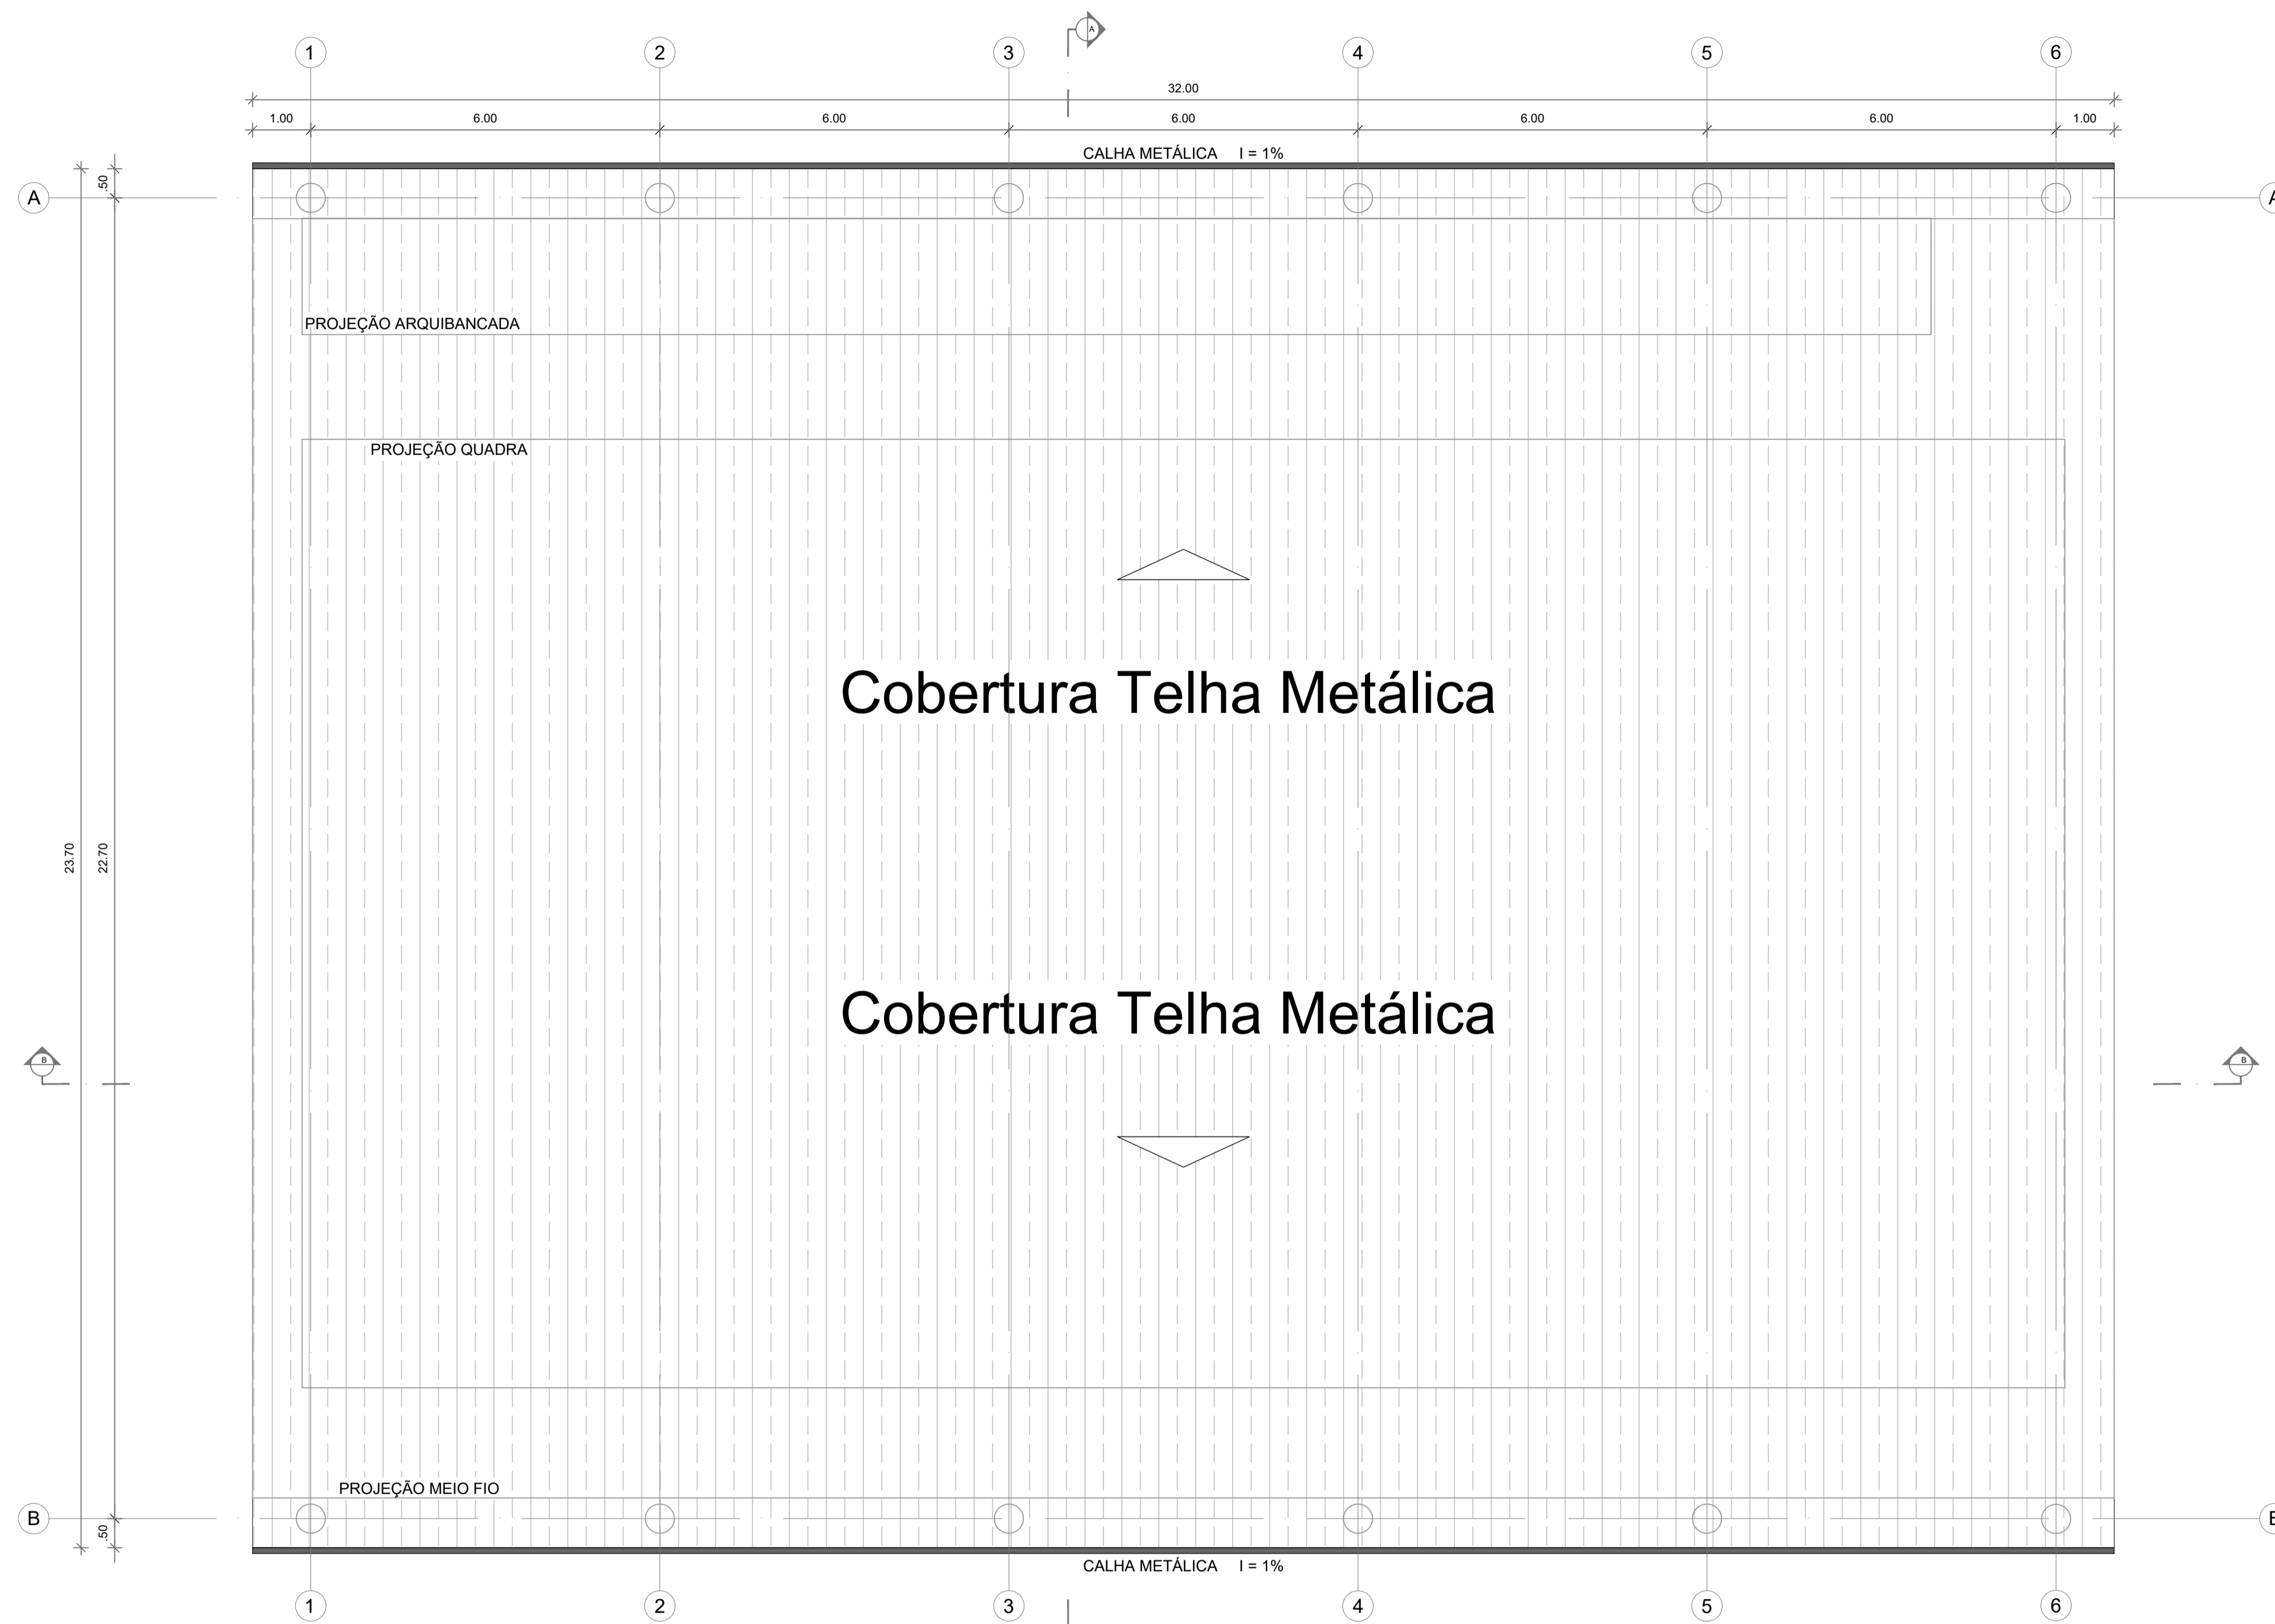

Cobertura Telha Metálica

Cobertura Telha Metálica

○ PLANTA COBERTURA
Escala 1/75

LEGENDA

 COBERTURA METÁLICA TELHA OND17 5,00mm -
758,40 m²



PROJETO ARQUITETÔNICO

ASSUNTO PLANTA COBERTURA	DATA 24/01/2024	PRANCHA 05/08
	REVISÃO R00	

NOME OBRA CONTRUÇÃO DE QUADRA COBERTA - E. M. SIMPLICIANO MARTINS	ESCALA INDICADA
--	--------------------


LOCALIZAÇÃO
DISTRITO DE PINGA FOGO
PALMAS DE MONTE ALTO-BA

PROPRIETÁRIO
MUNICÍPIO DE PALMAS DE MONTE ALTO


ÁREAS	1.651,35 m ²
ÁREA CONSTRUÇÃO	
ÁREA TERRENO	

APROVAÇÕES / OBSERVAÇÕES


PROPRIETÁRIO MUNICÍPIO DE PALMAS DE MONTE ALTO CPF: 13.982.890/0001-47	PROFISSIONAL ROGACIANO PEREIRA DE CASTRO NETO ENGENHEIRO CIVIL CREA BA 300103968A
--	--

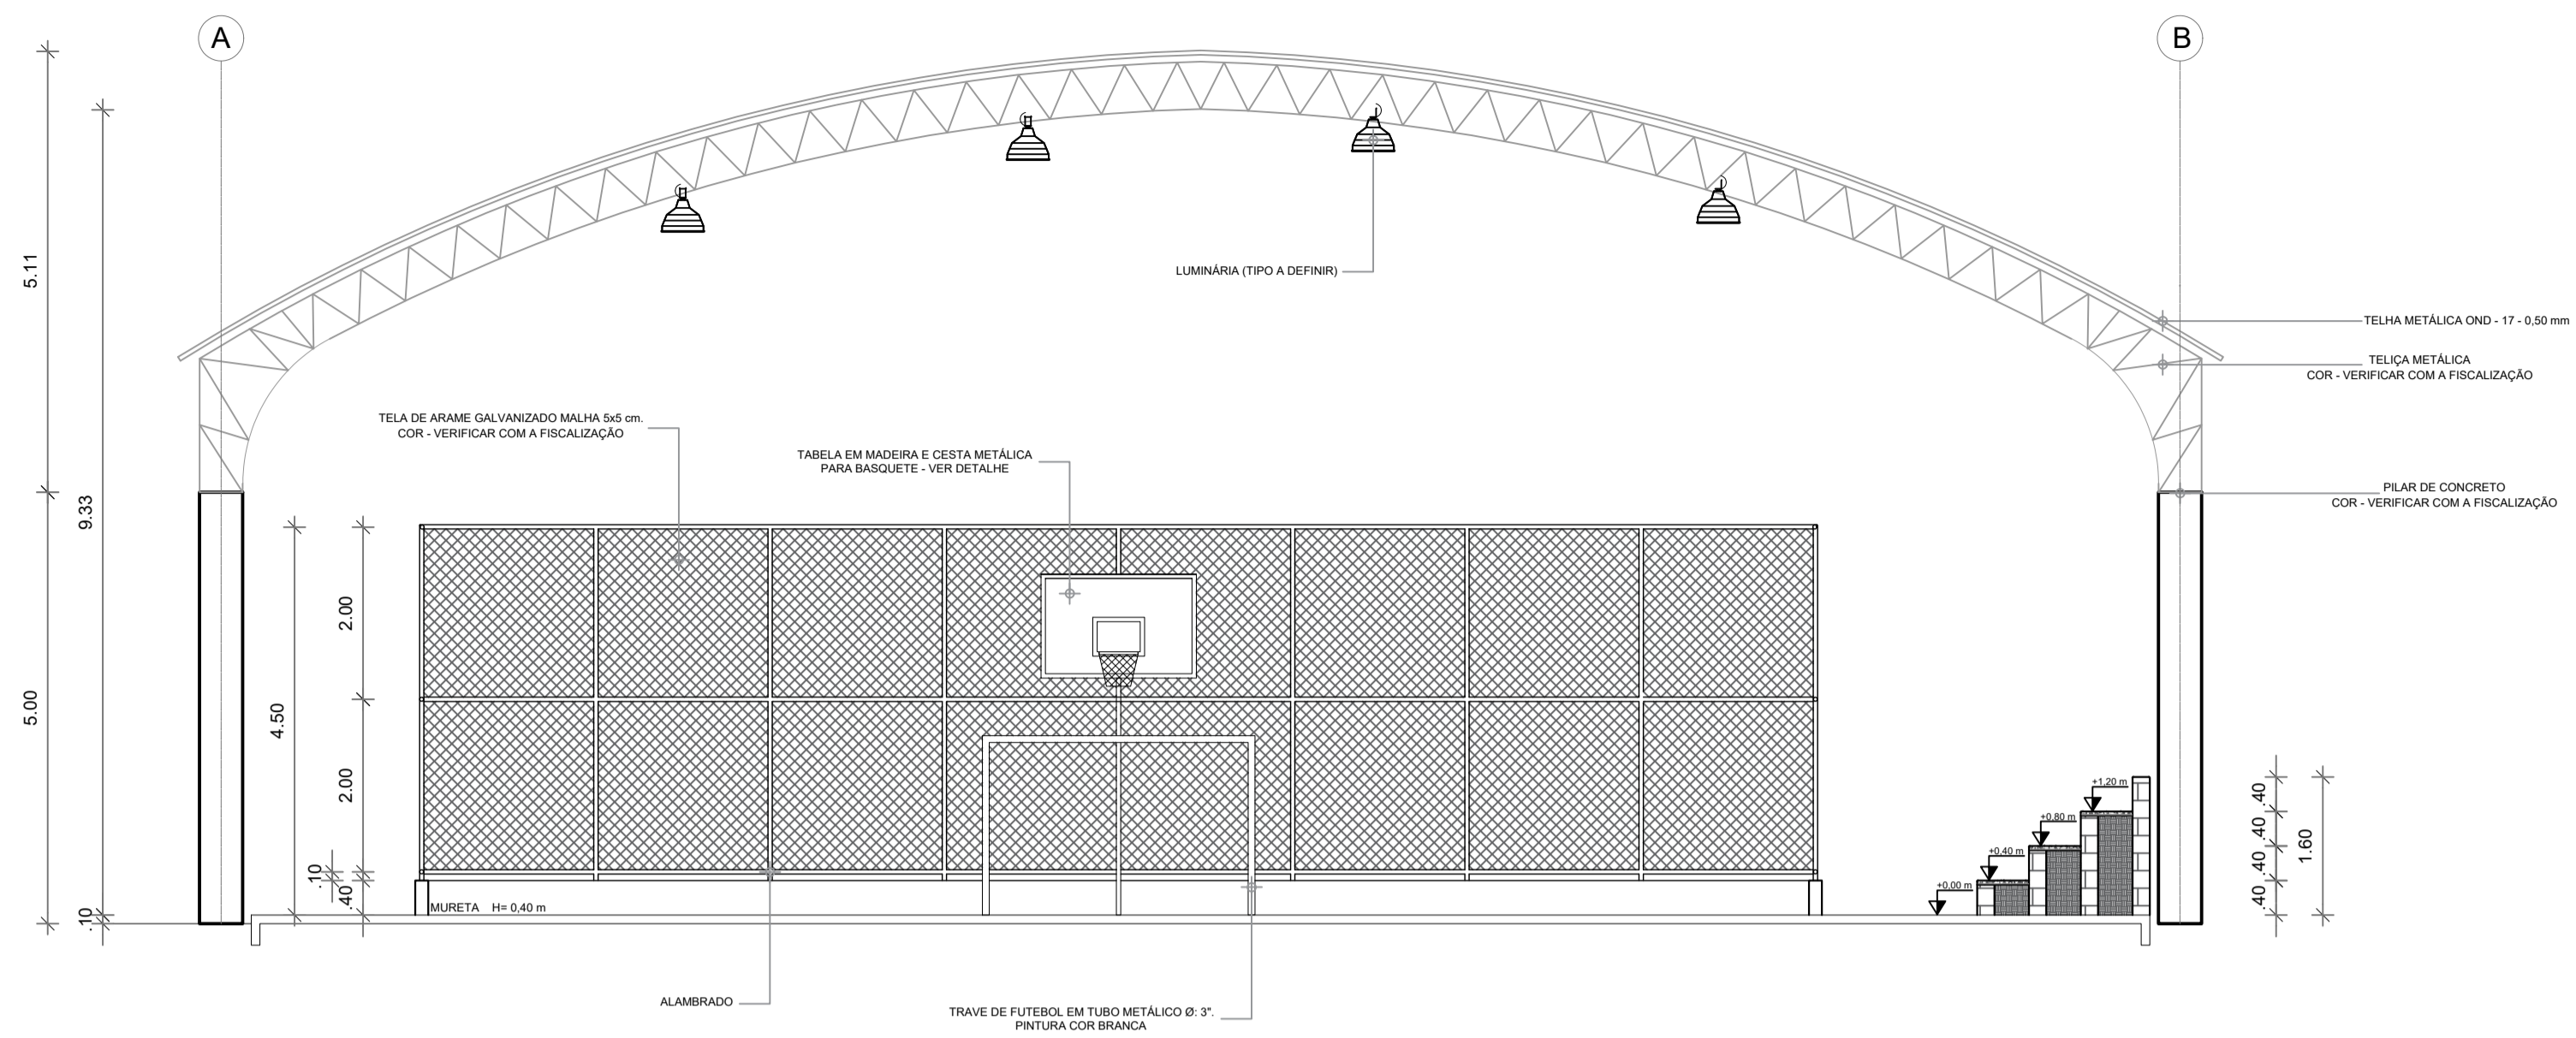

COORTE AA
Escala 1/75

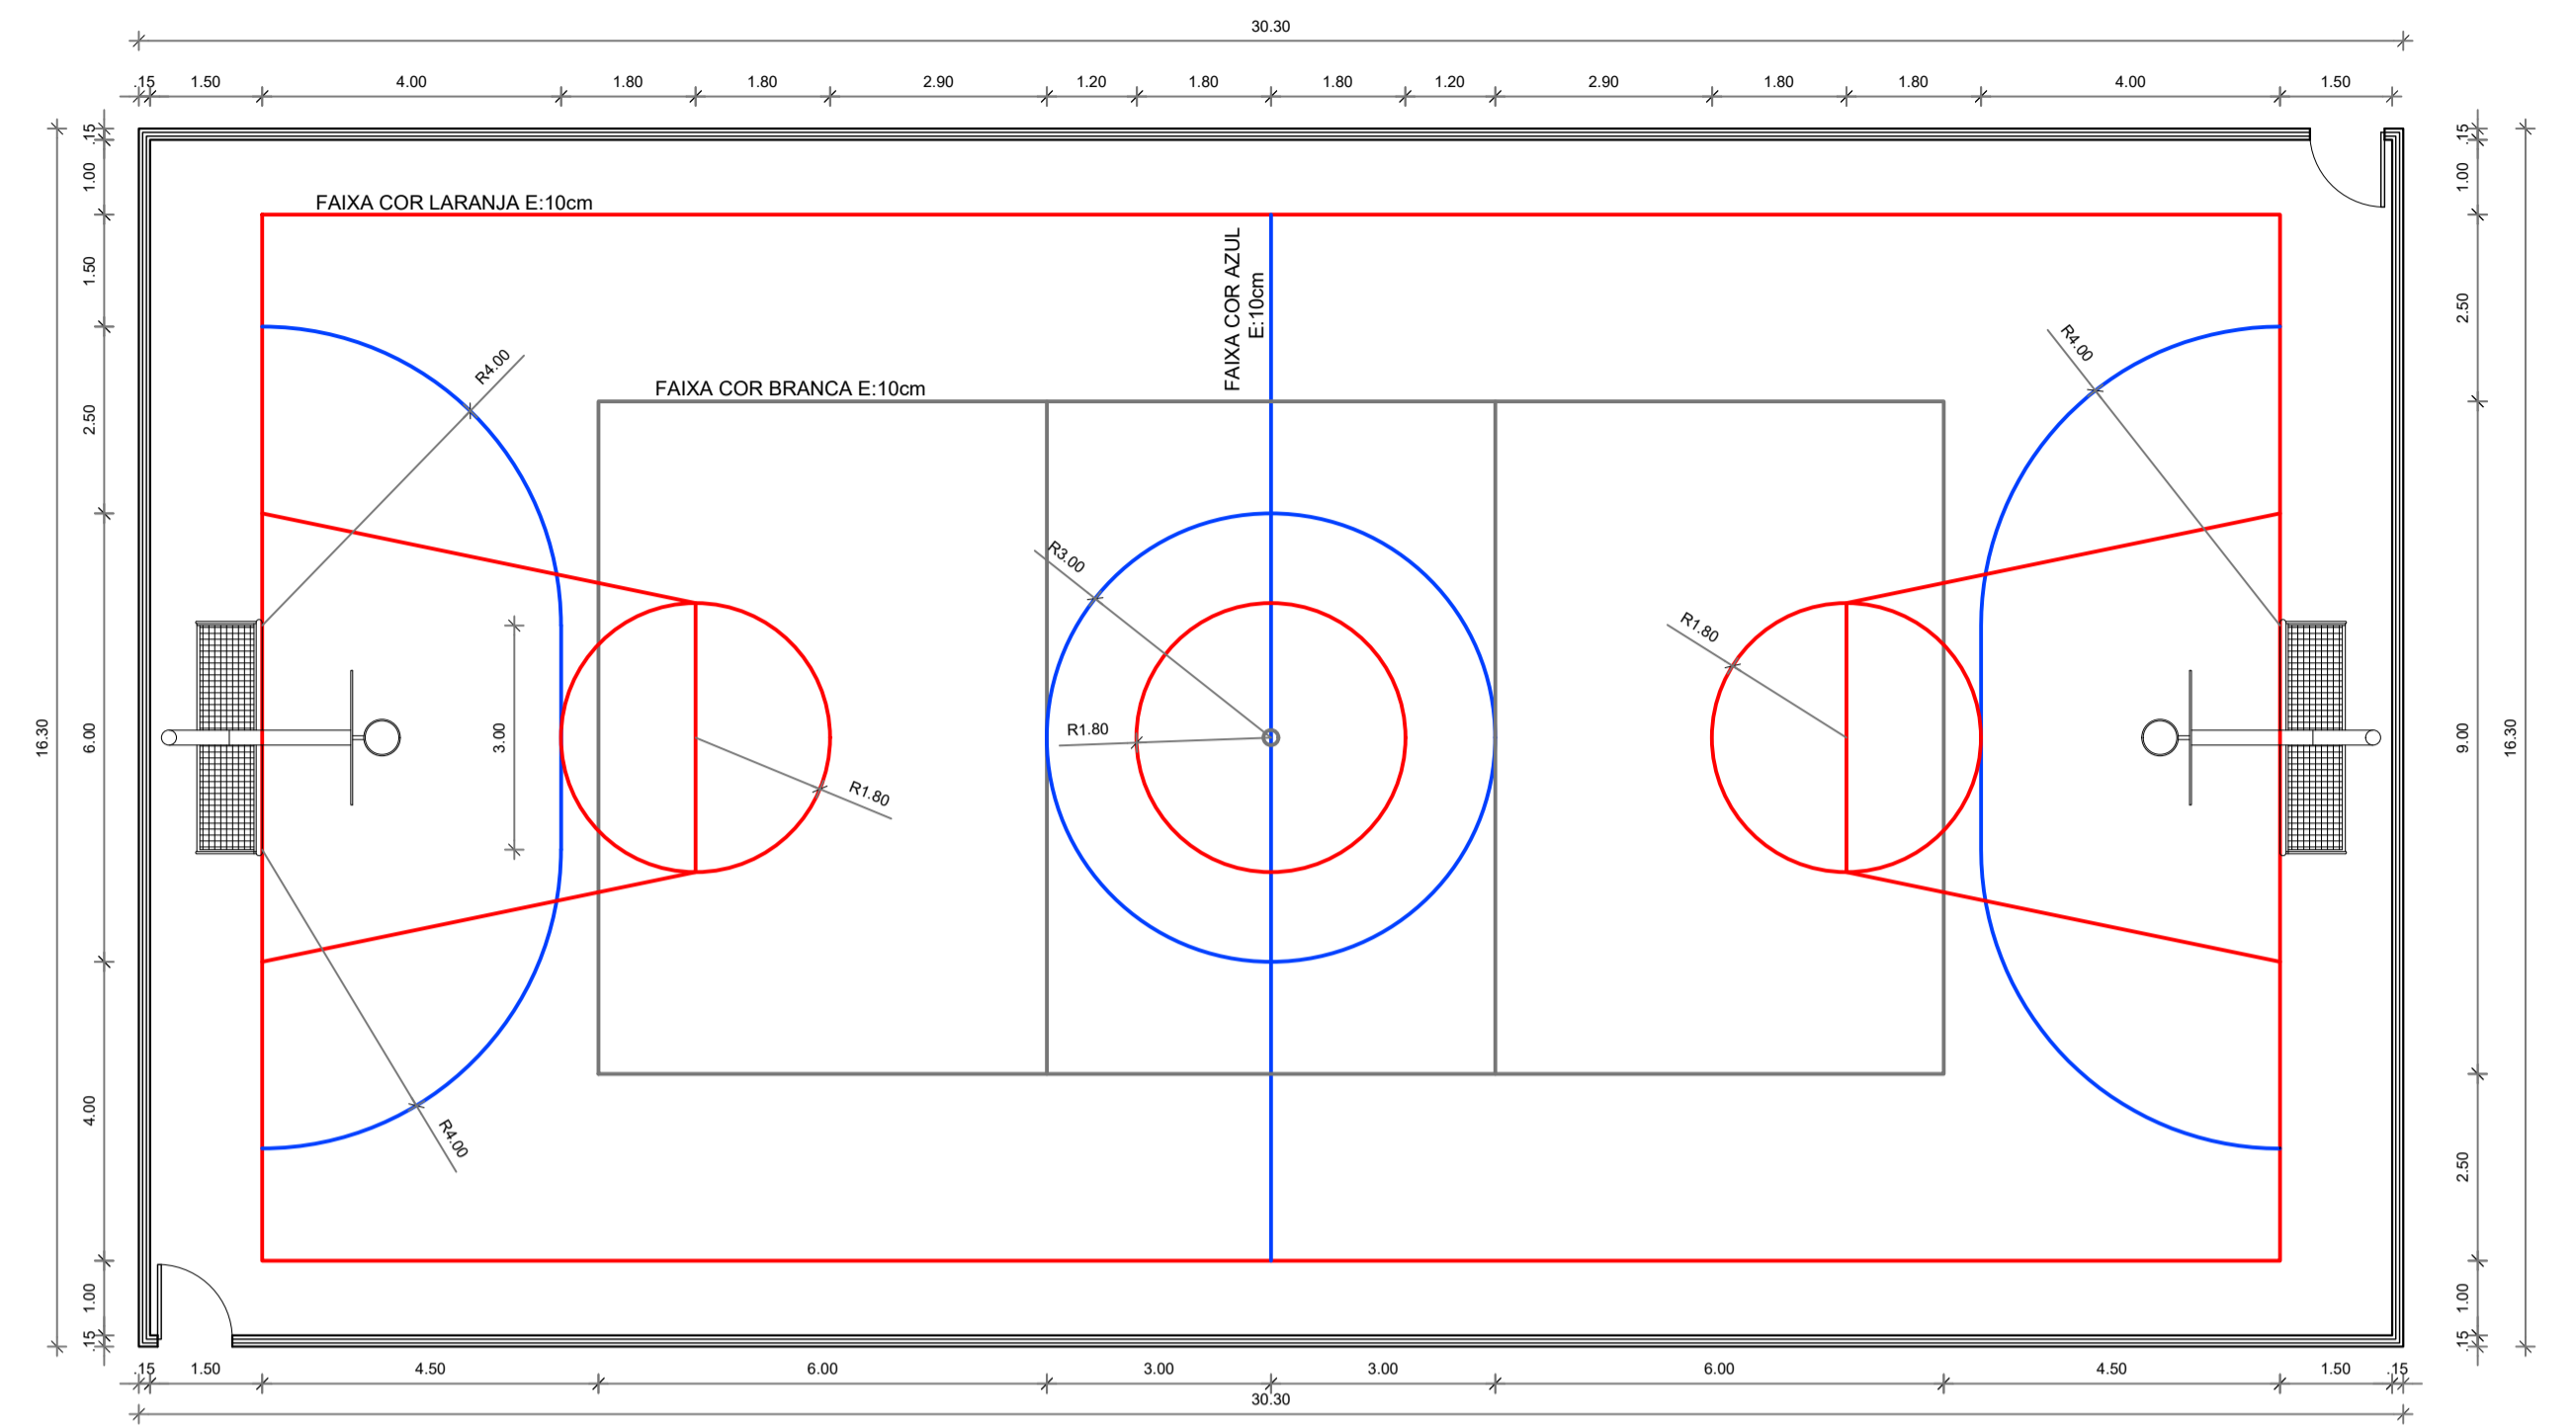

DEMARCAÇÃO E CORES
Escala 1/100

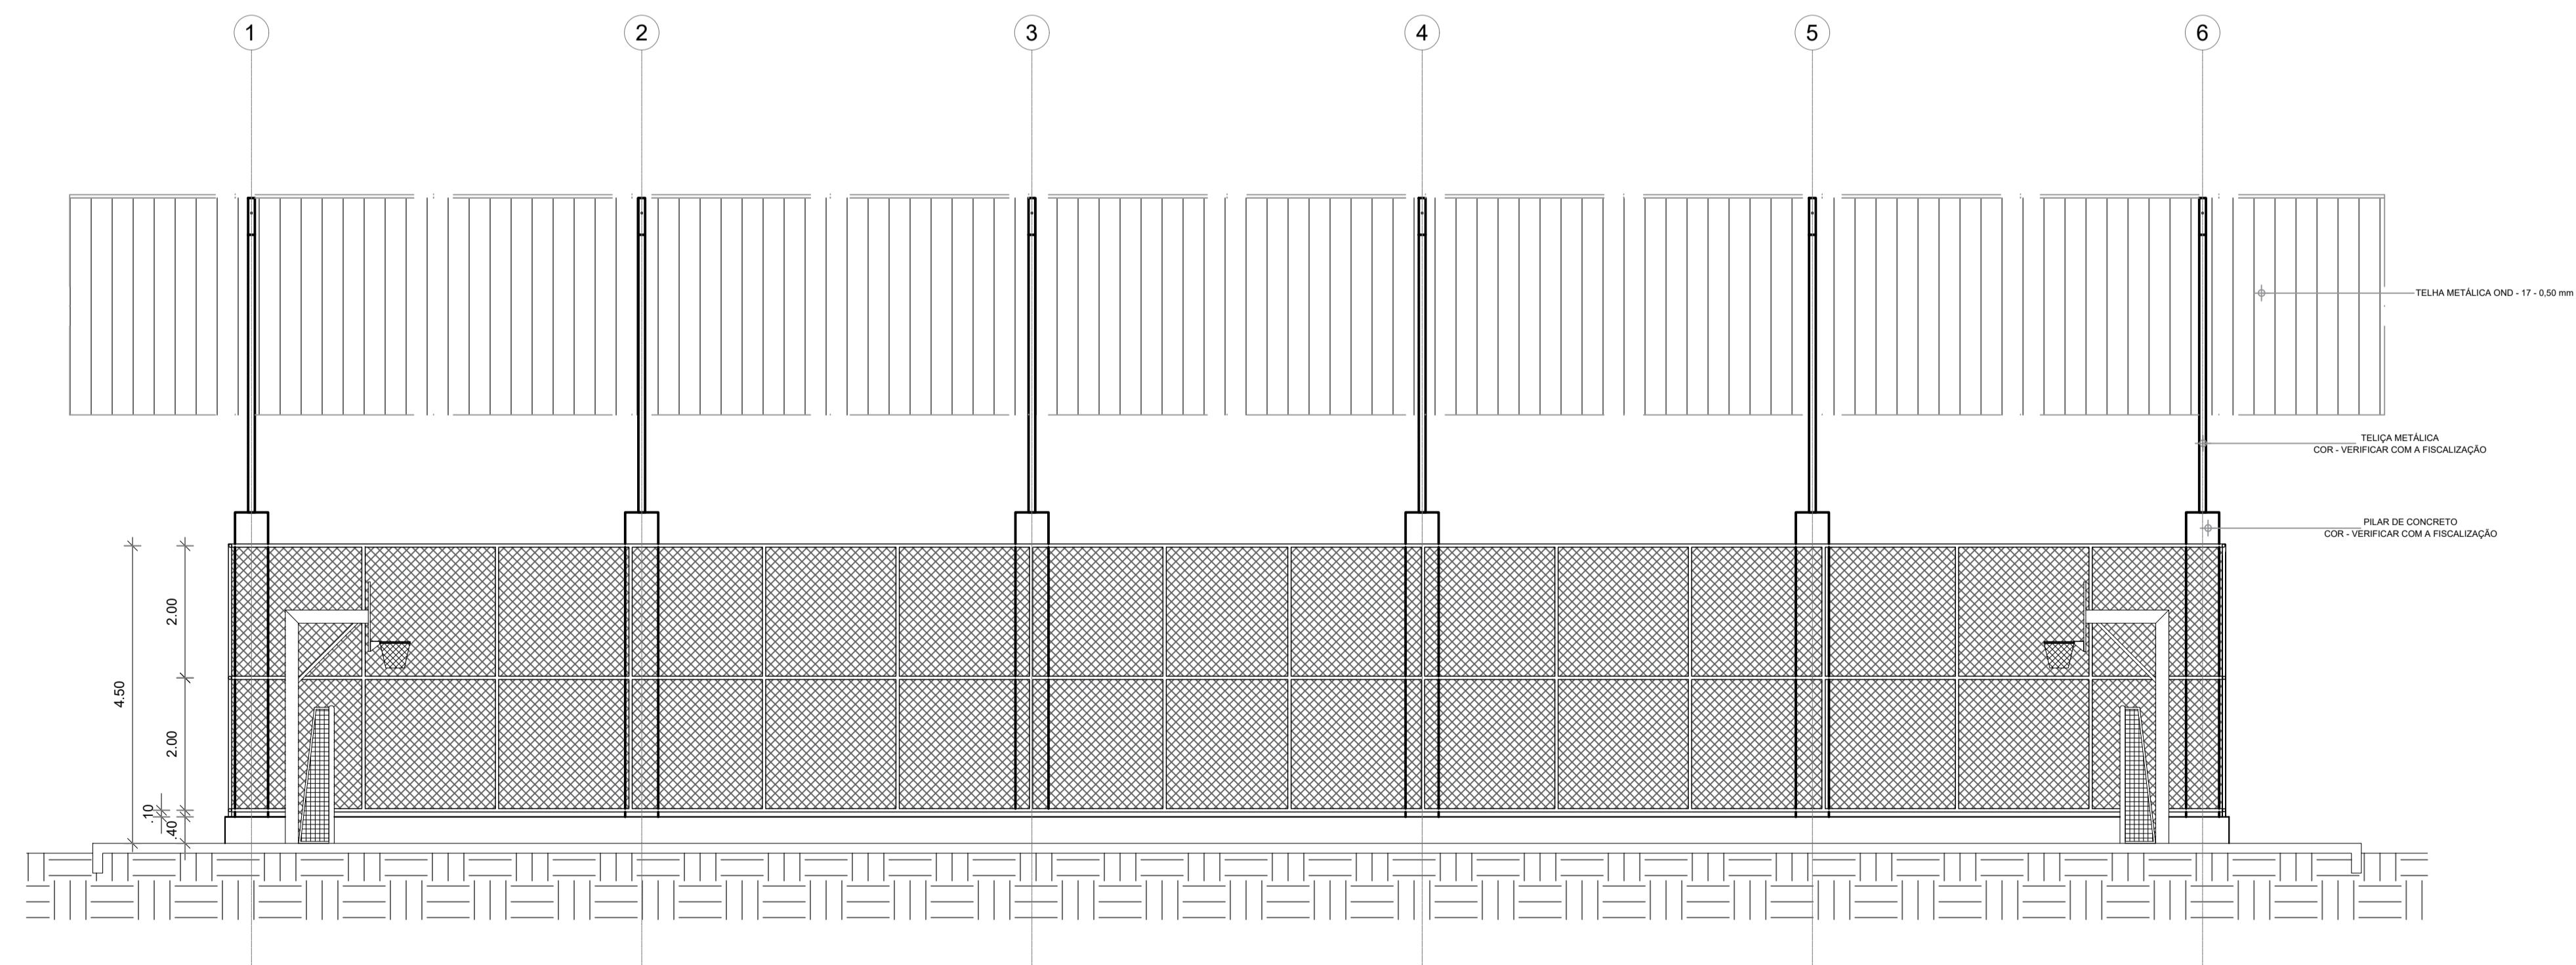

COORTE BB
Escala 1/75

 **PREFEITURA MUNICIPAL
PALMAS DE MONTE ALTO**

PROJETO ARQUITETÔNICO

ASSUNTO CORTE AA CORTE BB DEMARCAÇÃO E CORES	DATA 24/01/2024	PRANCHA 06/08
	REVISÃO R00	

NOME OBRA CONSTRUÇÃO DE QUADRA COBERTA - E. M. SIMPLICIANO MARTINS	ESCALA INDICADA
---	--------------------


LOCALIZAÇÃO
DISTRITO DE PINGA FOGO
PALMAS DE MONTE ALTO-BA

PROPRIETÁRIO
MUNICÍPIO DE PALMAS DE MONTE ALTO


ÁREAS	1.651,35 m ²
ÁREA CONSTRUÇÃO	
ÁREA TERRENO	

APROVAÇÕES / OBSERVAÇÕES


PROPRIETÁRIO MUNICÍPIO DE PALMAS DE MONTE ALTO CPF: 13.982.896/0001-47	PROFISSIONAL ROGACIANO PEREIRA DE CASTRO NETO ENGENHEIRO CIVIL CREA BA 300103968A
--	--

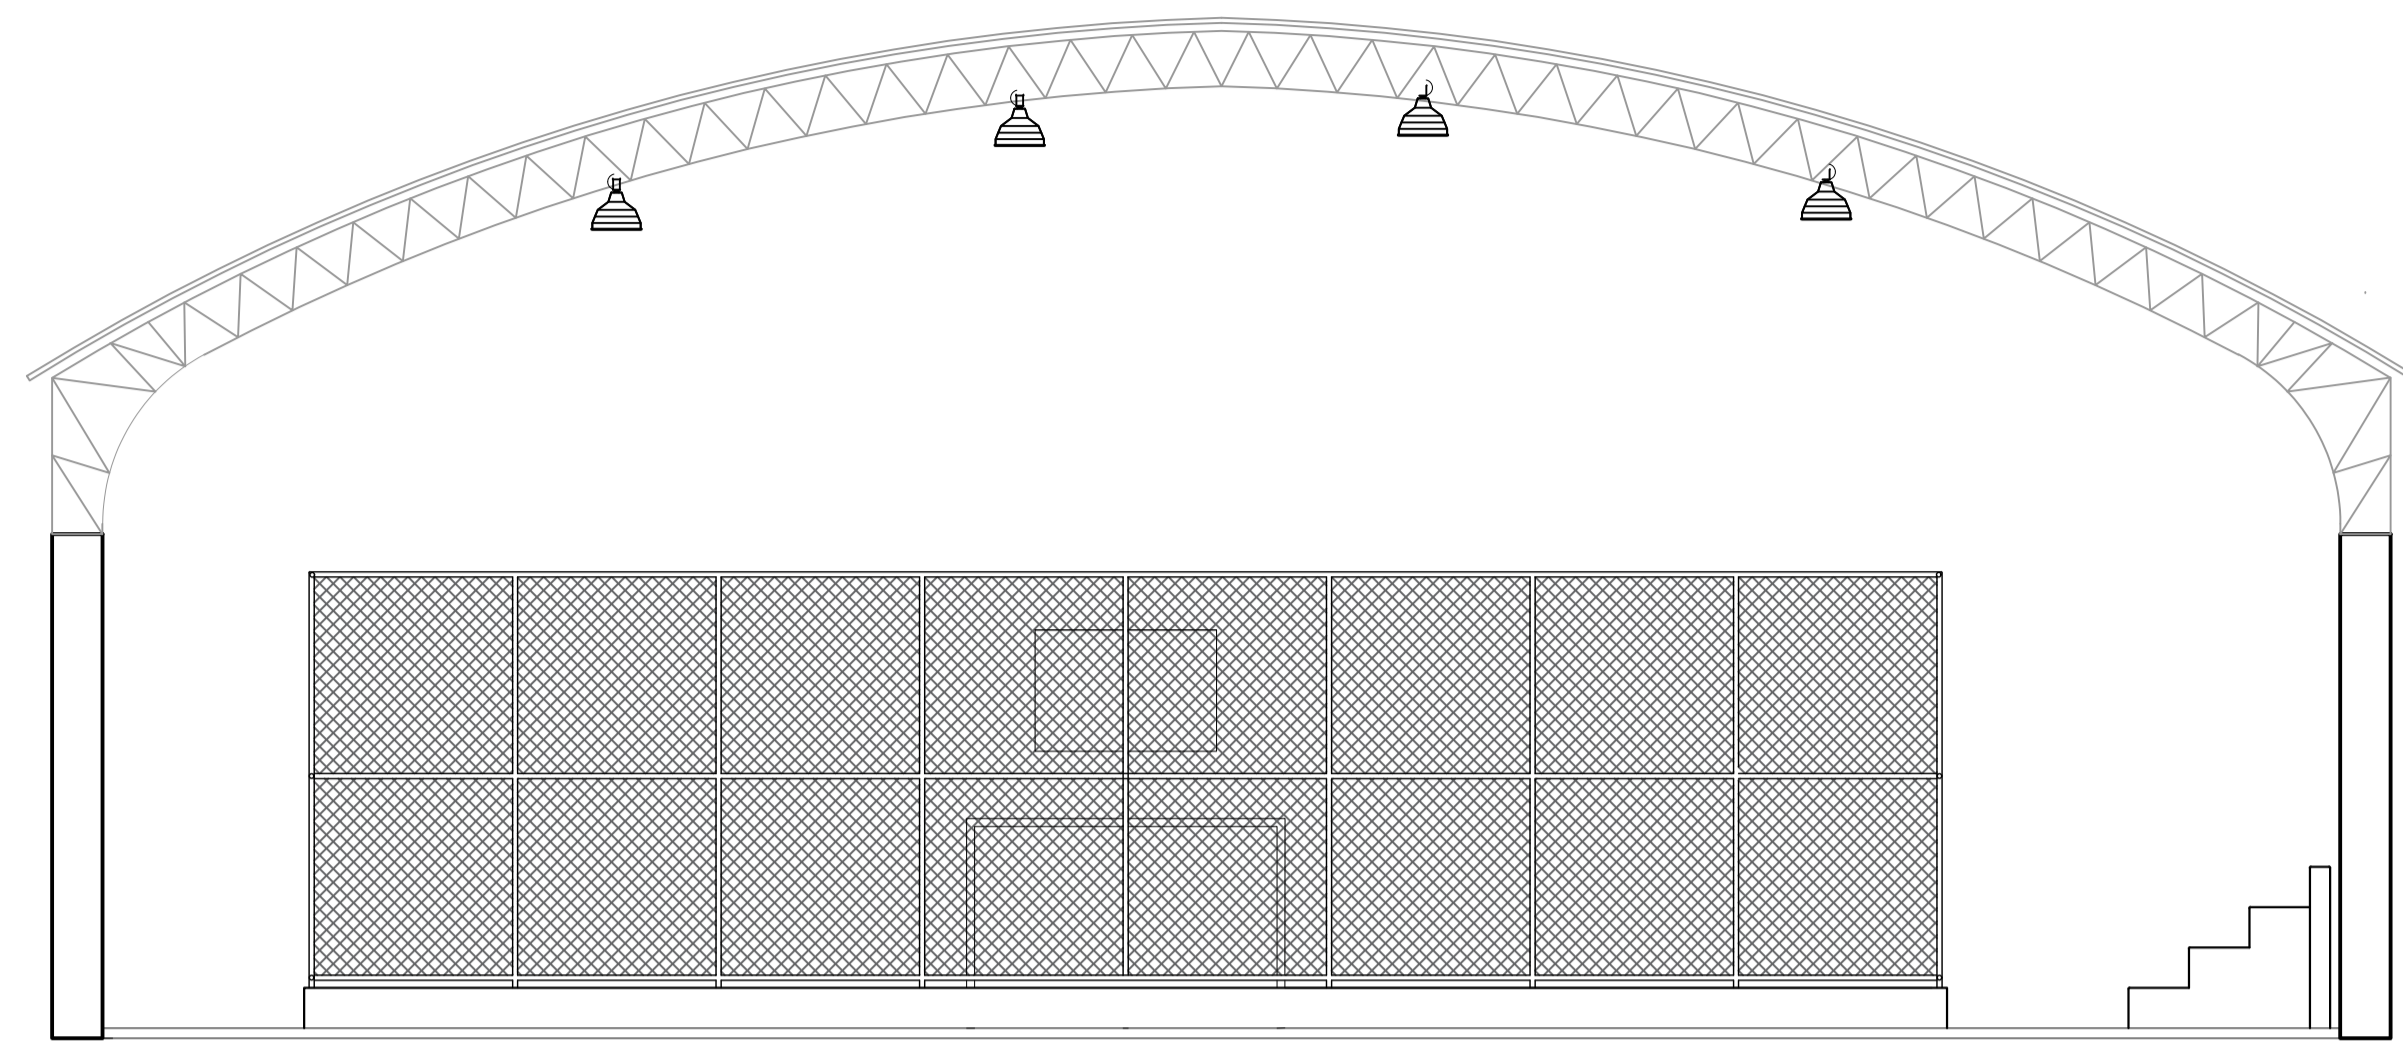


FACHADA 01
Escala 1/75

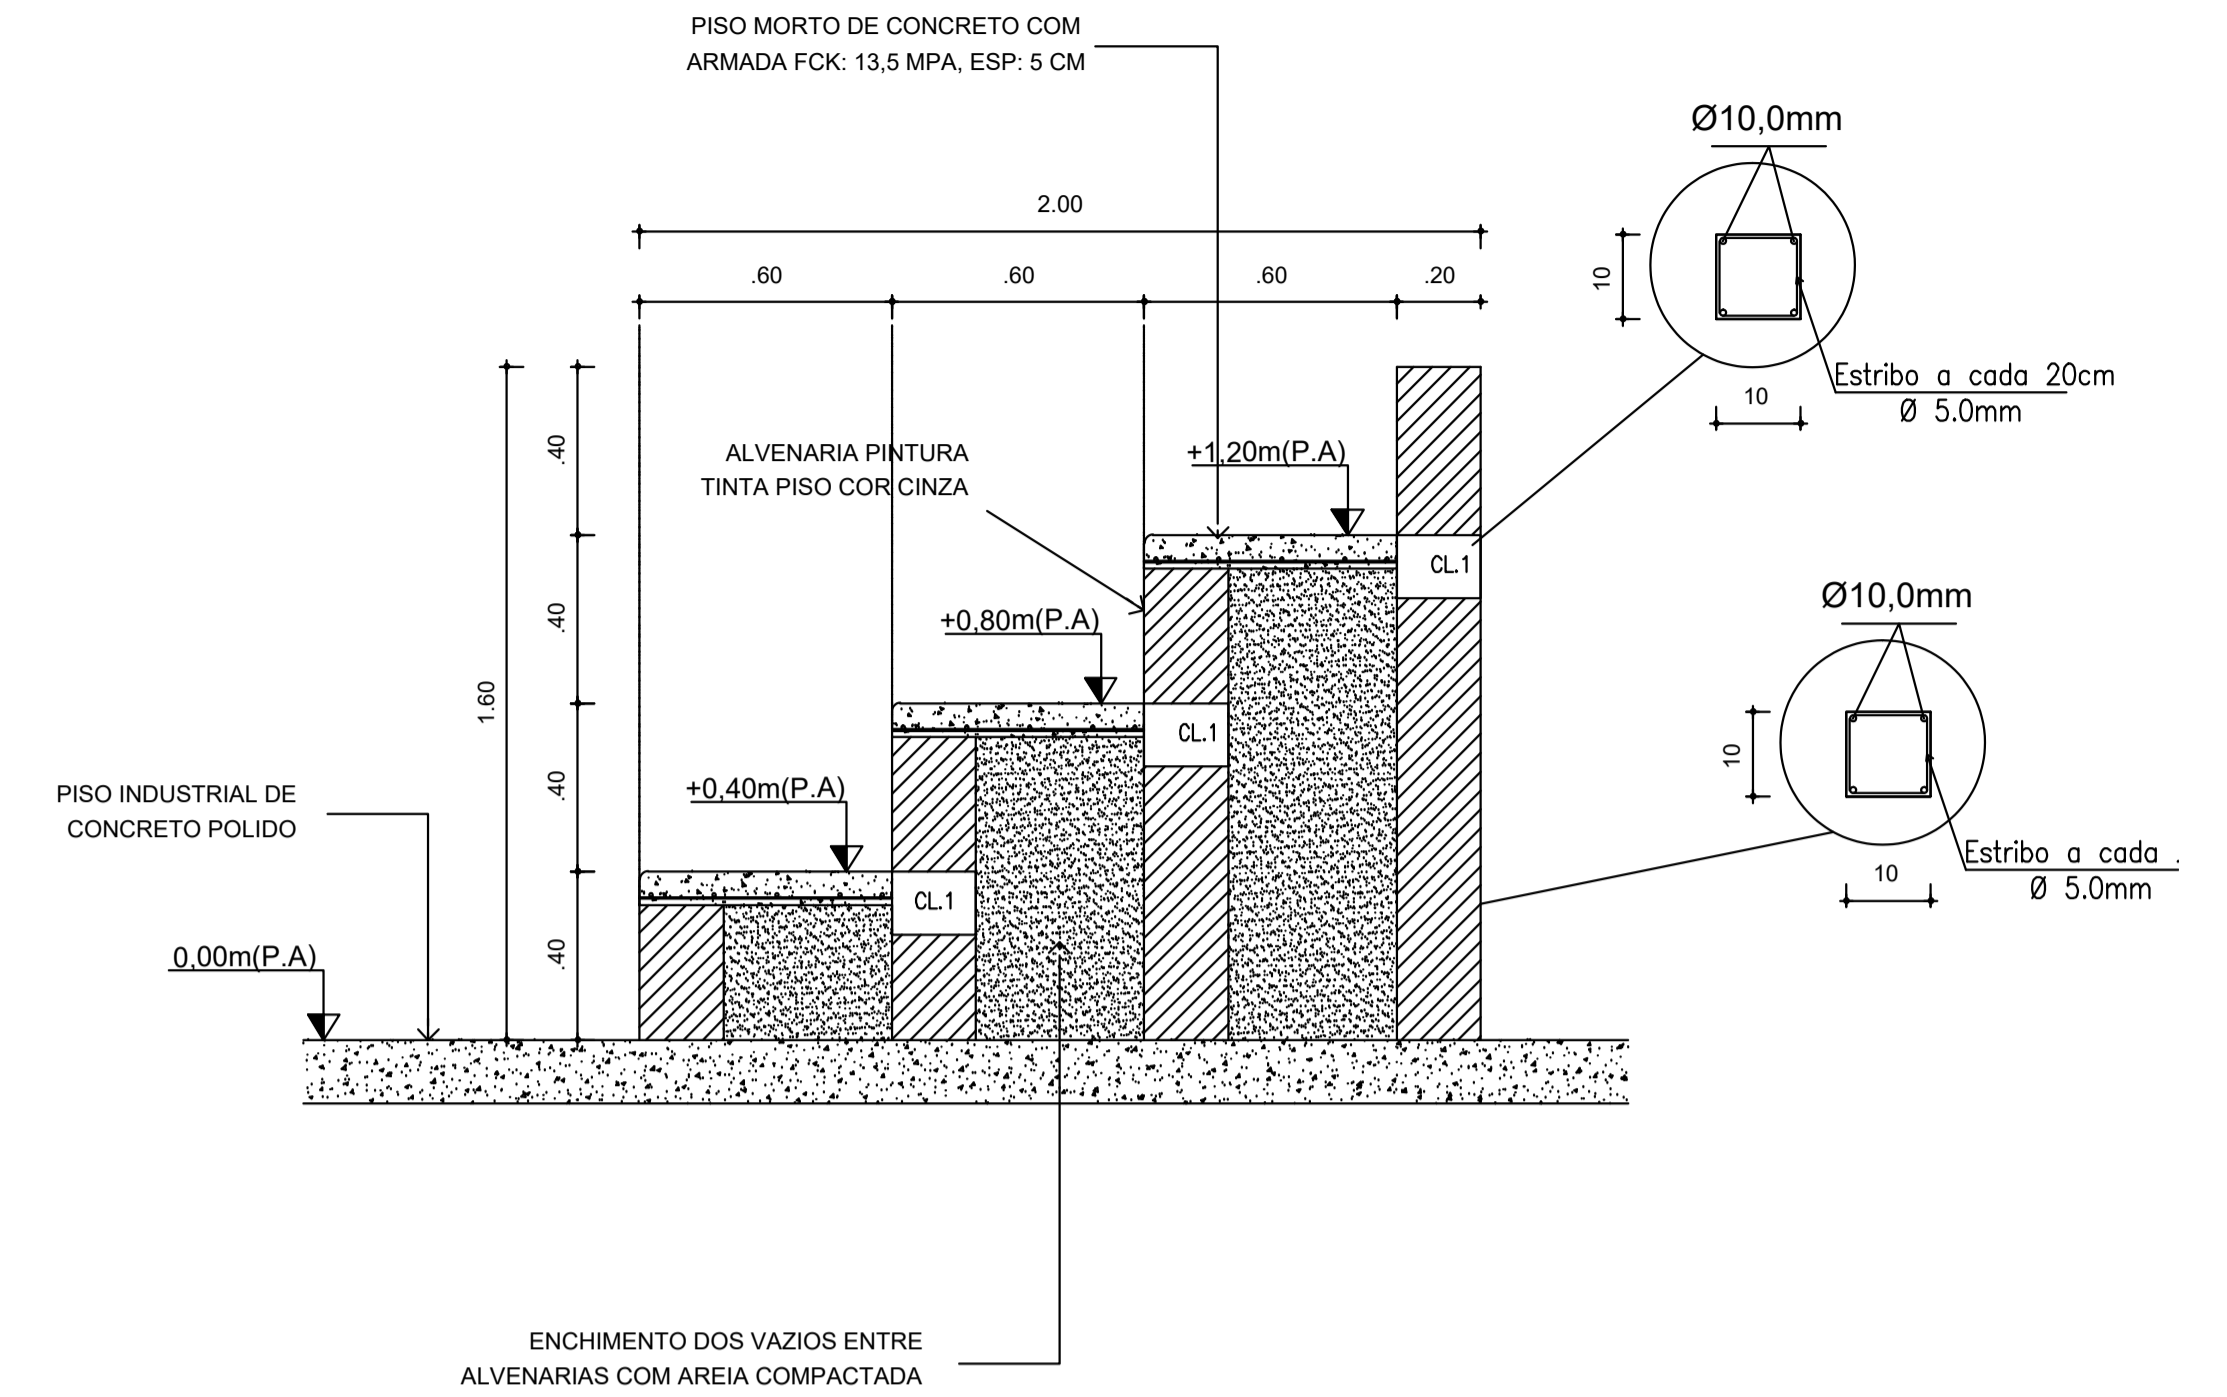


DETALHE – ARQUIBANCADA
S/ Escala

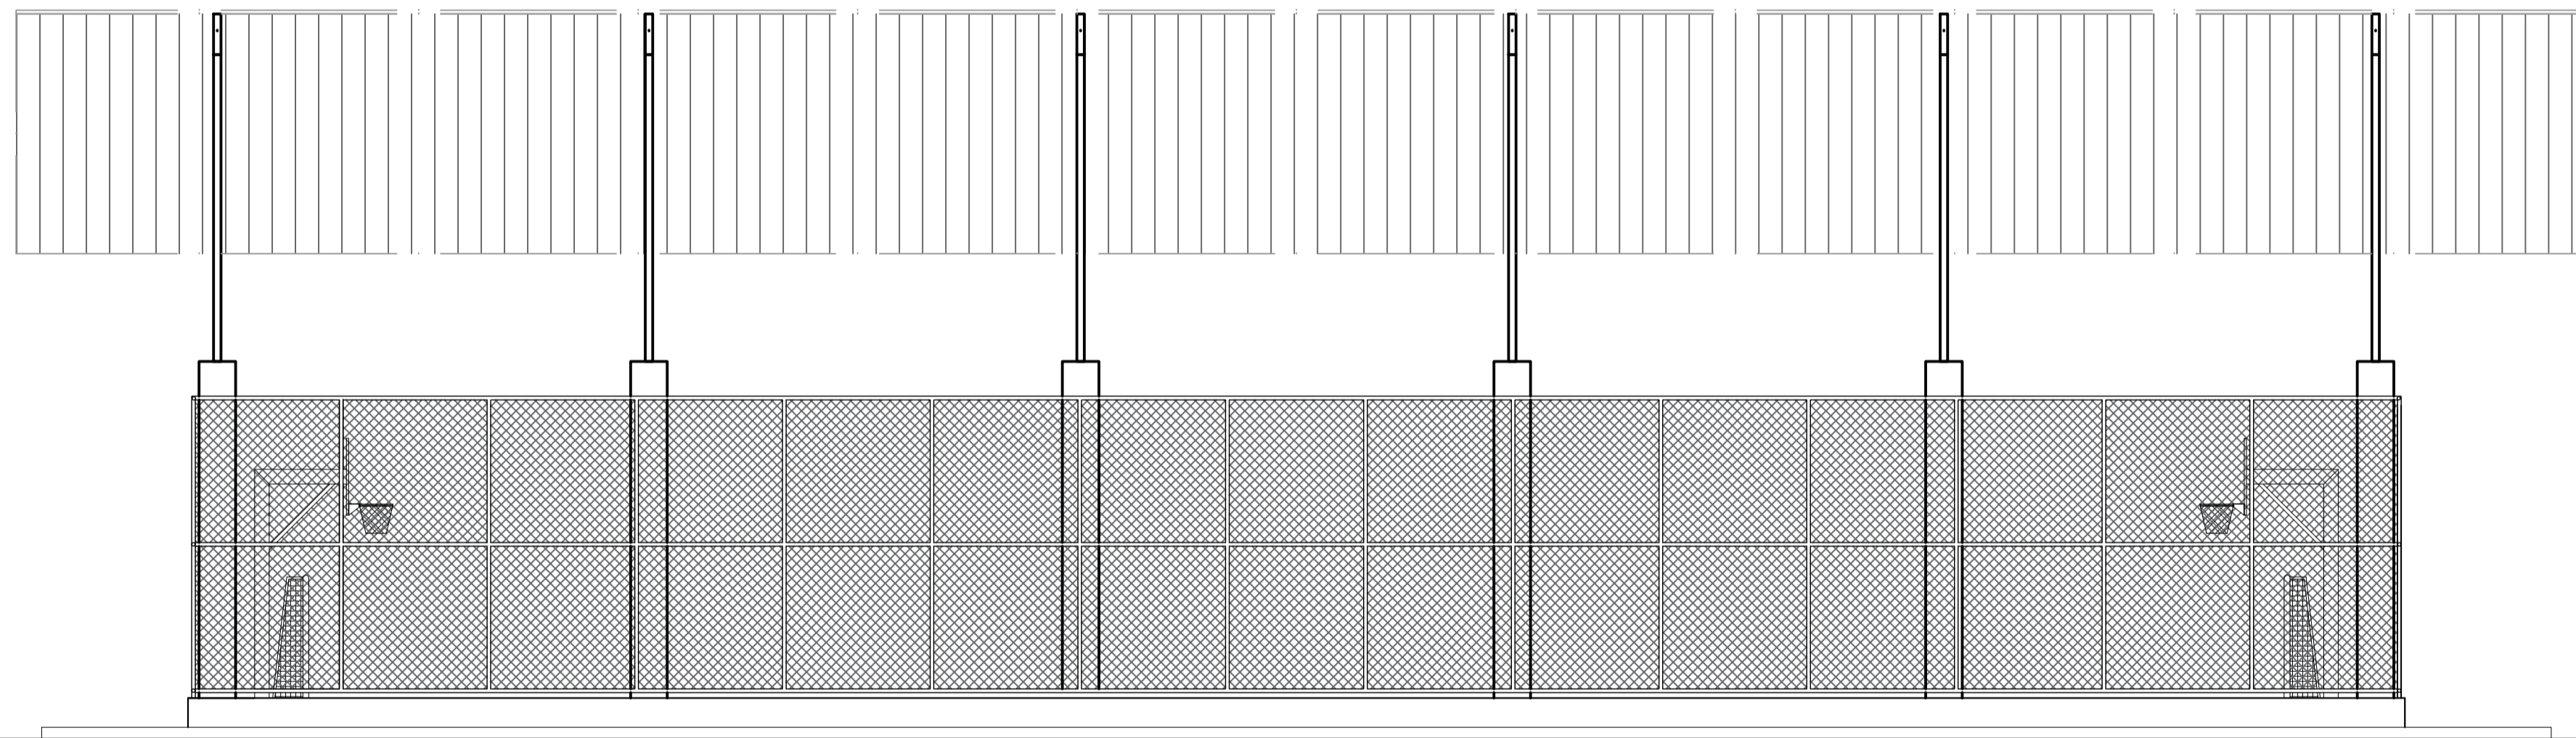

FACHADA 02
Escala 1/75

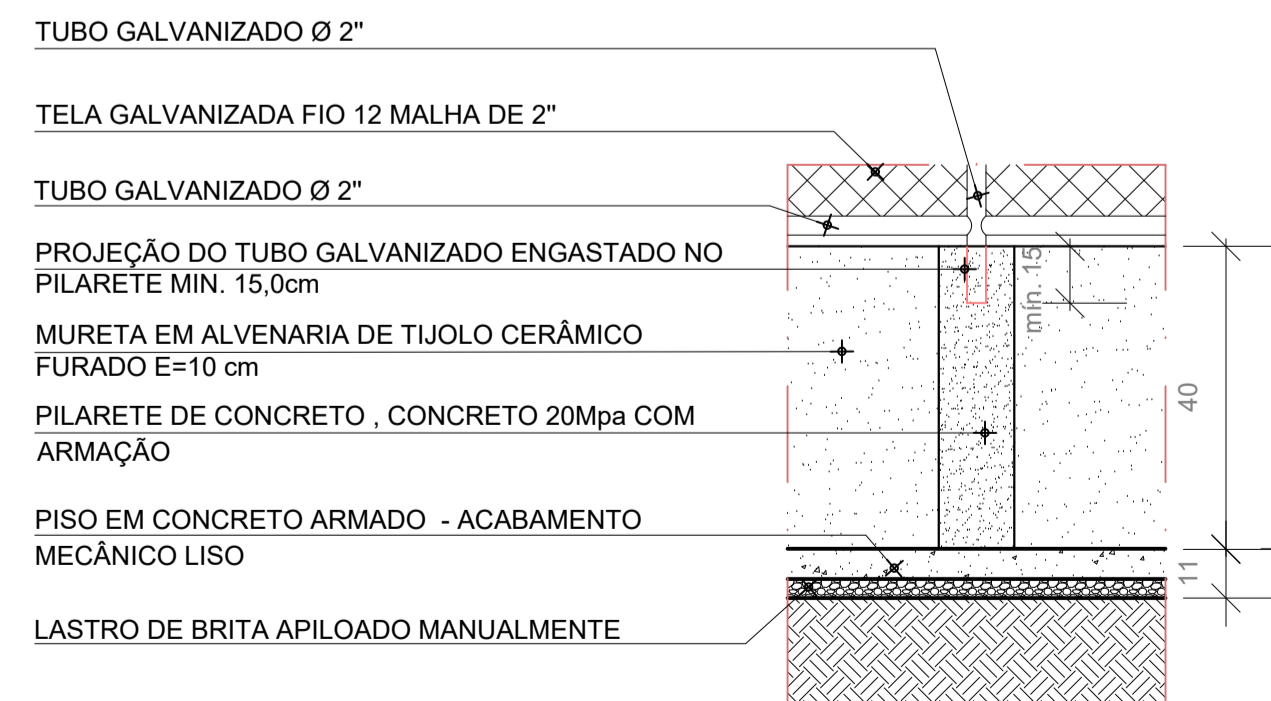

DETALHE – MURETA
S/ Escala

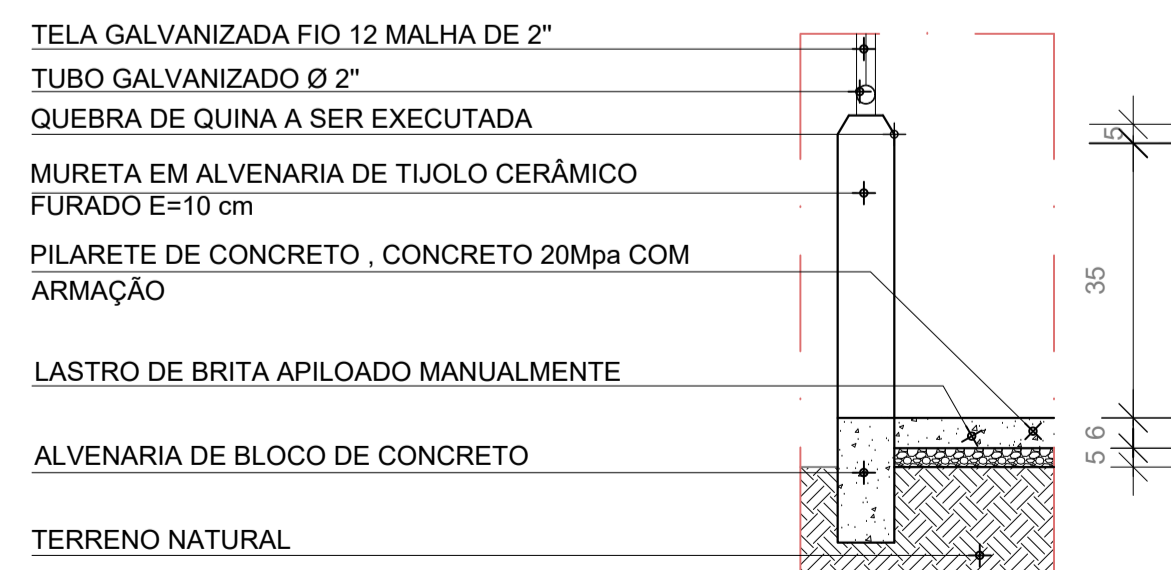

DETALHE – MURETA
S/ Escala

**PREFEITURA MUNICIPAL
PALMAS DE MONTE ALTO**

PROJETO ARQUITETÔNICO

ASSUNTO FACHADAS DETALHES	DATA 24/01/2024	PRANCHA 07/08
	REVISÃO R00	

NOME OBRA CONSTRUÇÃO DE QUADRA COBERTA - E. M. SIMPLICIANO MARTINS	ESCALA INDICADA
---	--------------------





LOCALIZAÇÃO
DISTRITO DE PINGA FOGO
PALMAS DE MONTE ALTO-BA

PROPRIETÁRIO
MUNICÍPIO DE PALMAS DE MONTE ALTO




ÁREAS
ÁREA CONSTRUÇÃO 1.651,35 m²
ÁREA TERRENO

APROVAÇÕES / OBSERVAÇÕES


PROPRIETÁRIO MUNICÍPIO DE PALMAS DE MONTE ALTO CPF: 13.982.990/0001-47	PROFISSIONAL ROGACIANO PEREIRA DE CASTRO NETO ENGENHEIRO CIVIL CREA-BA 300103998A
--	--

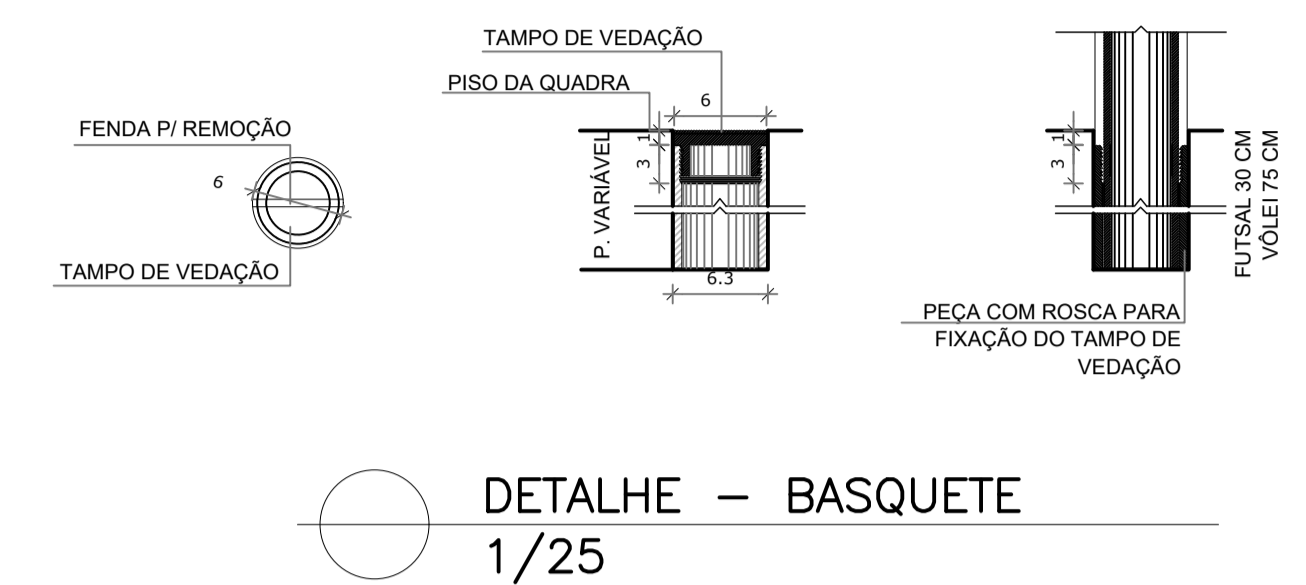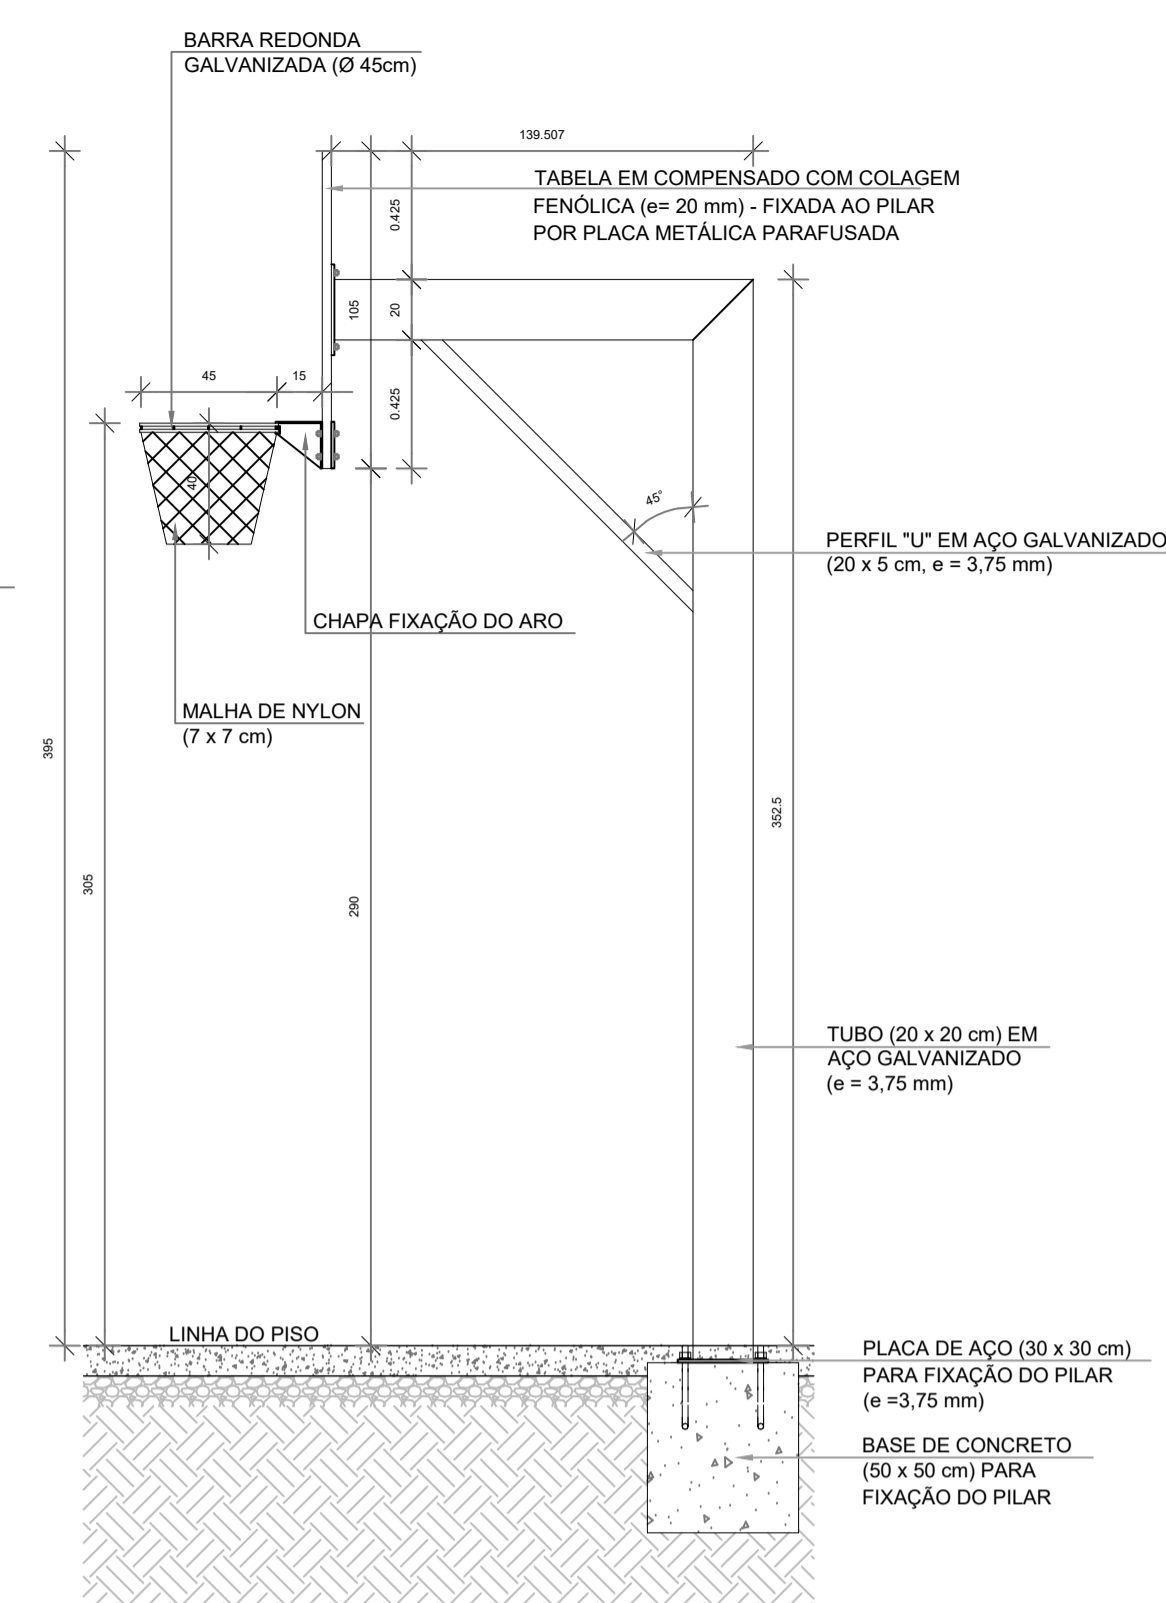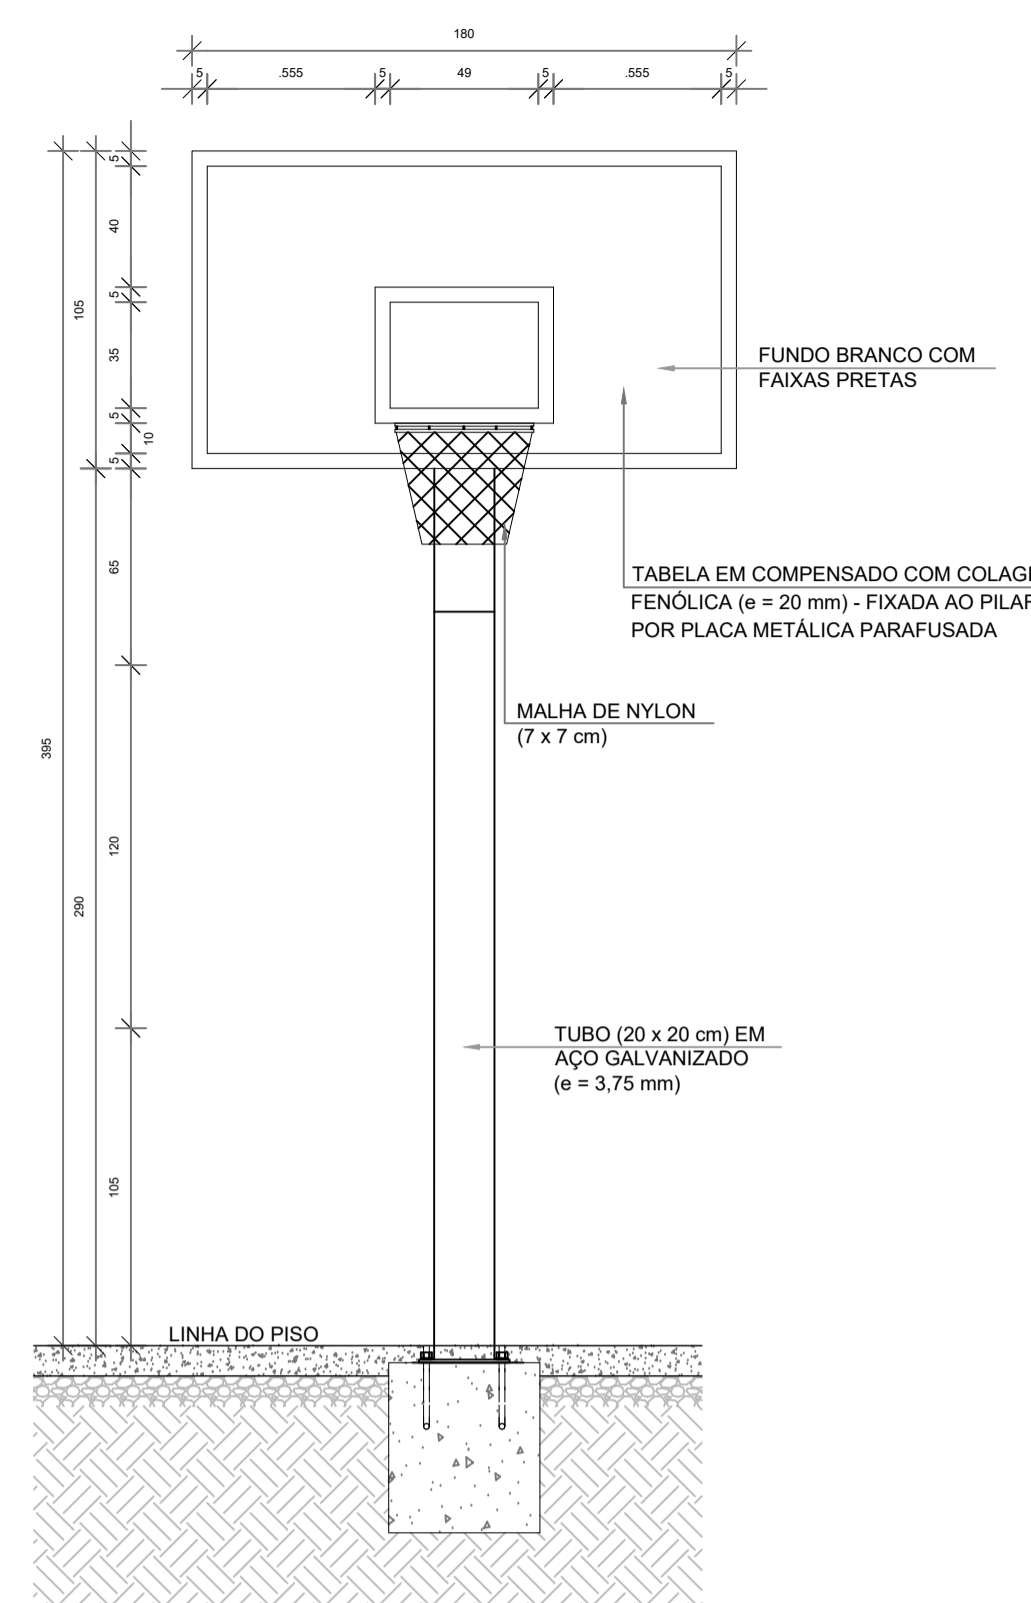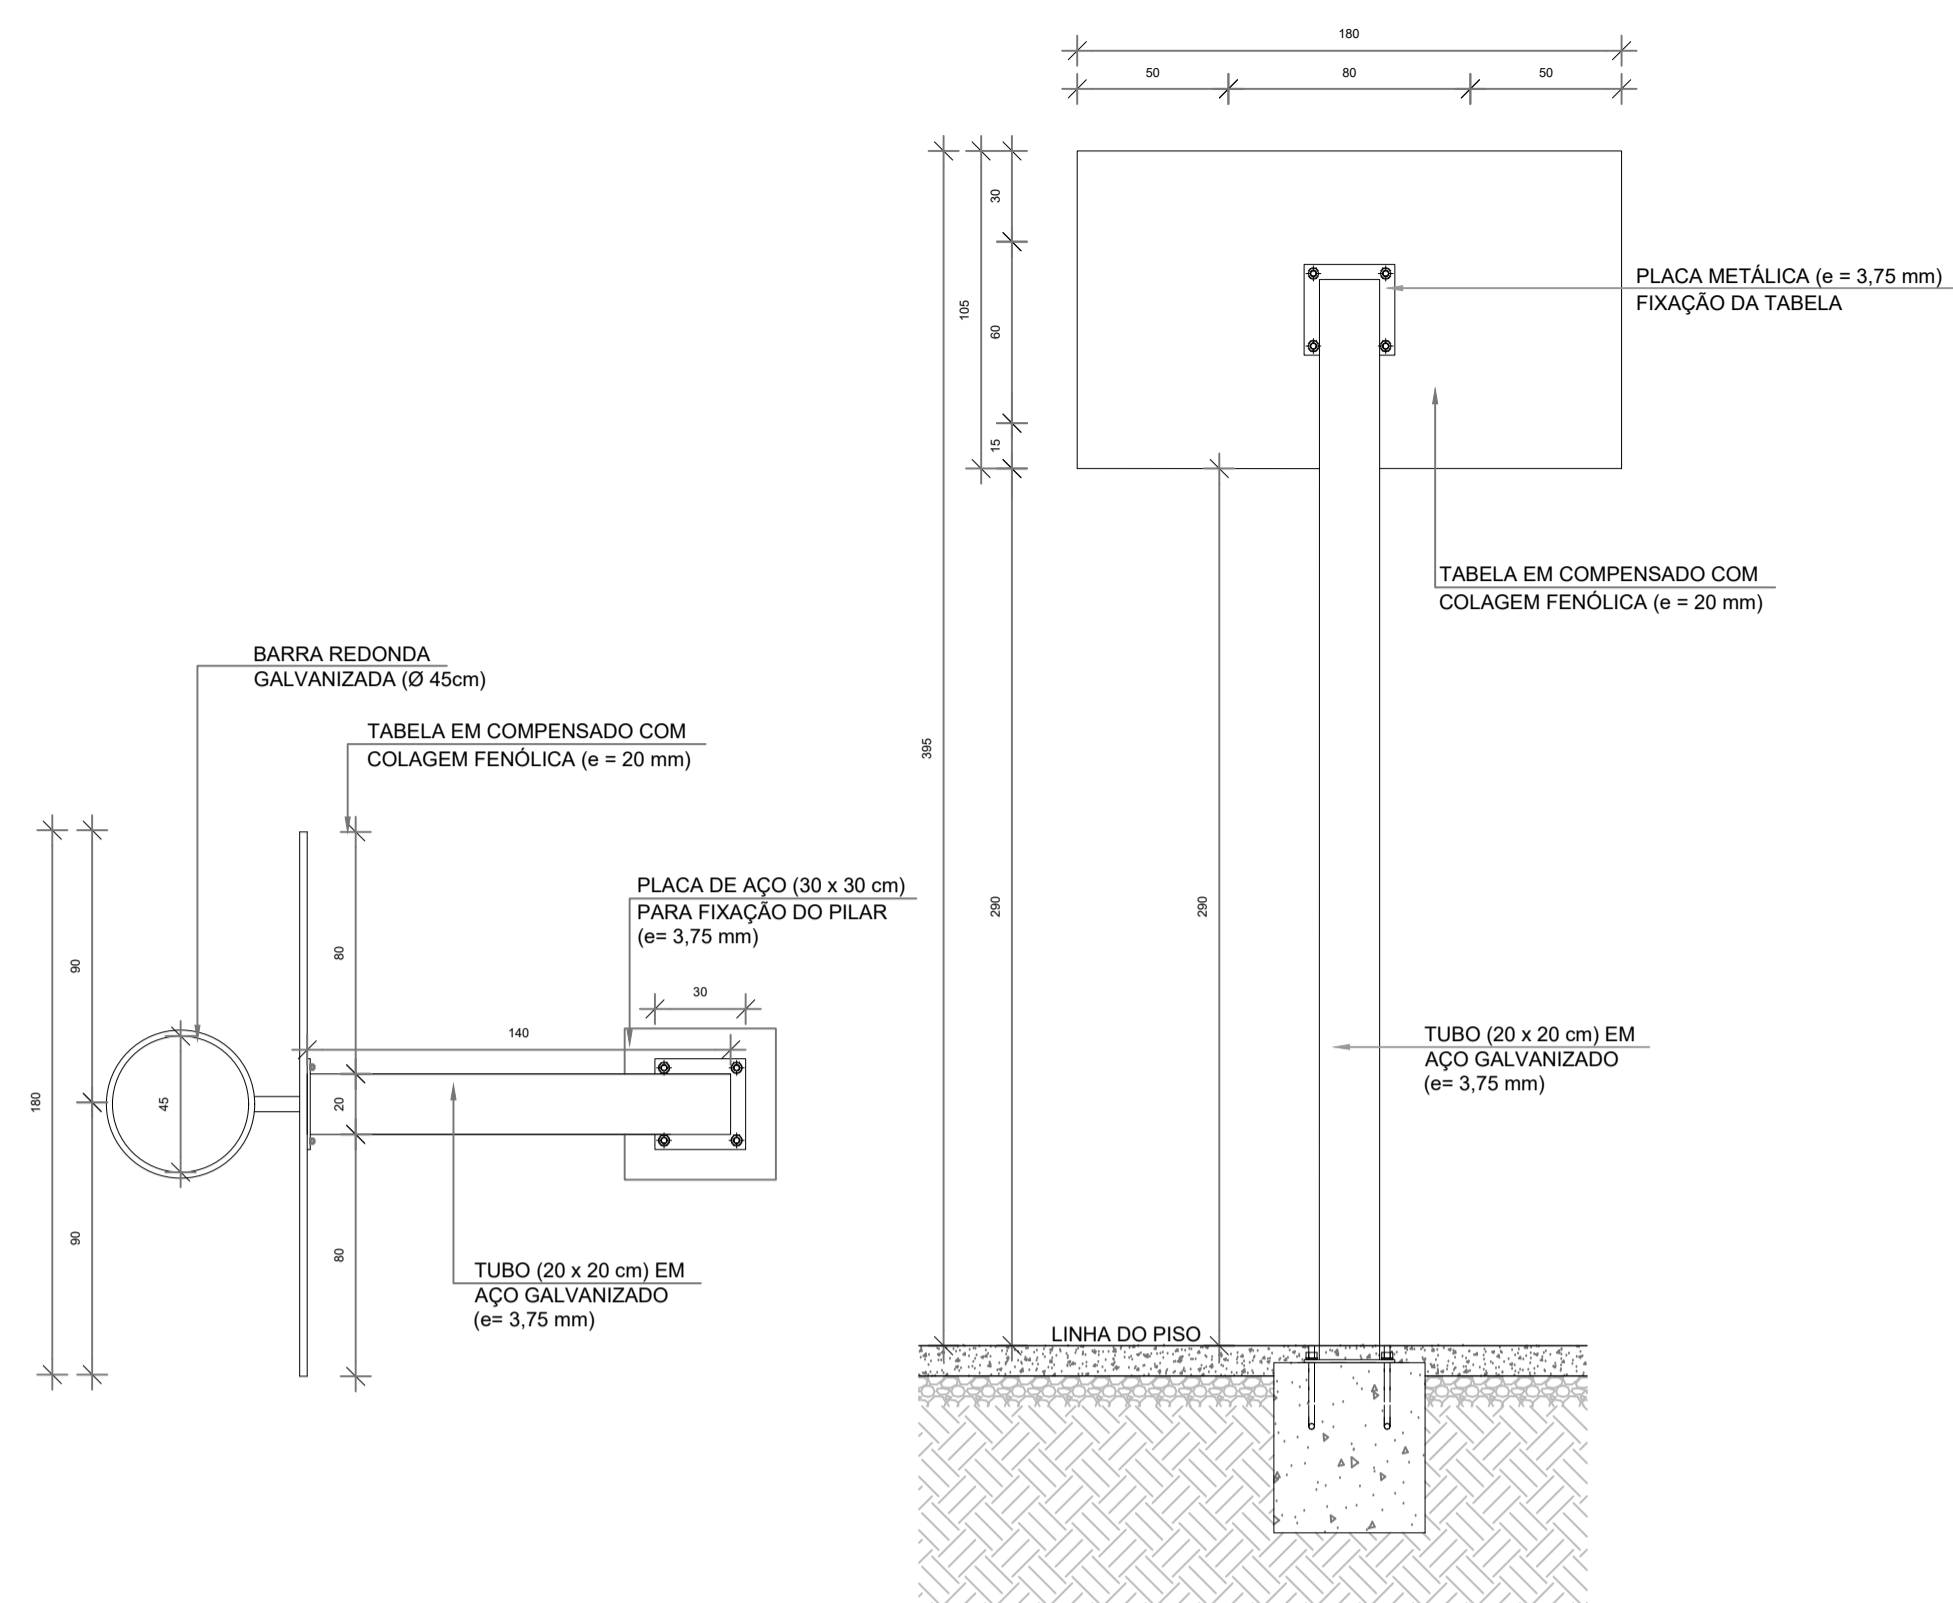

DETALHE - BASQUETE 1/25

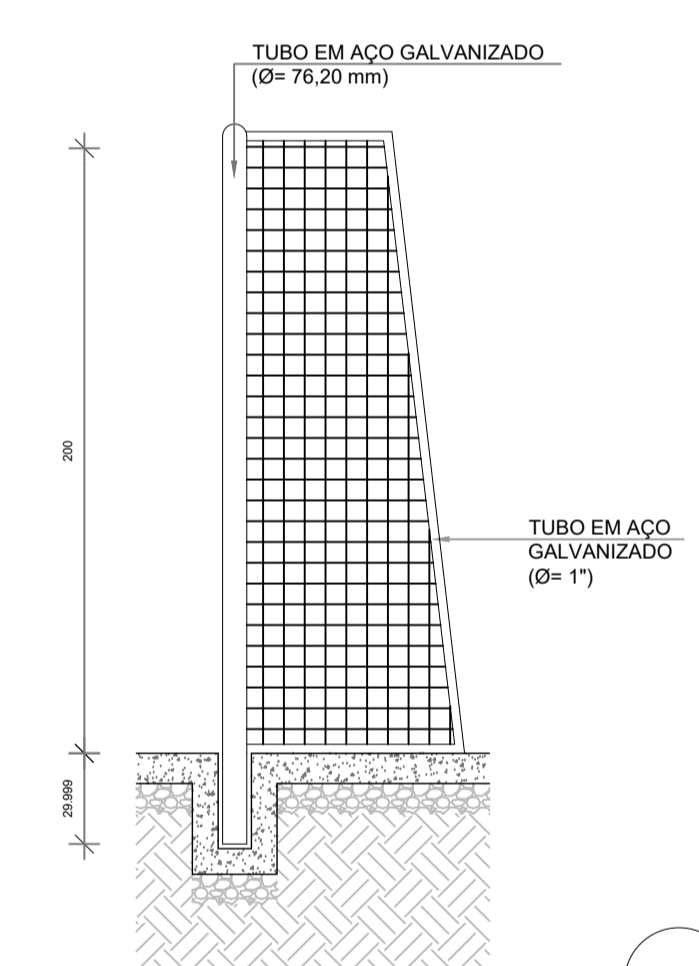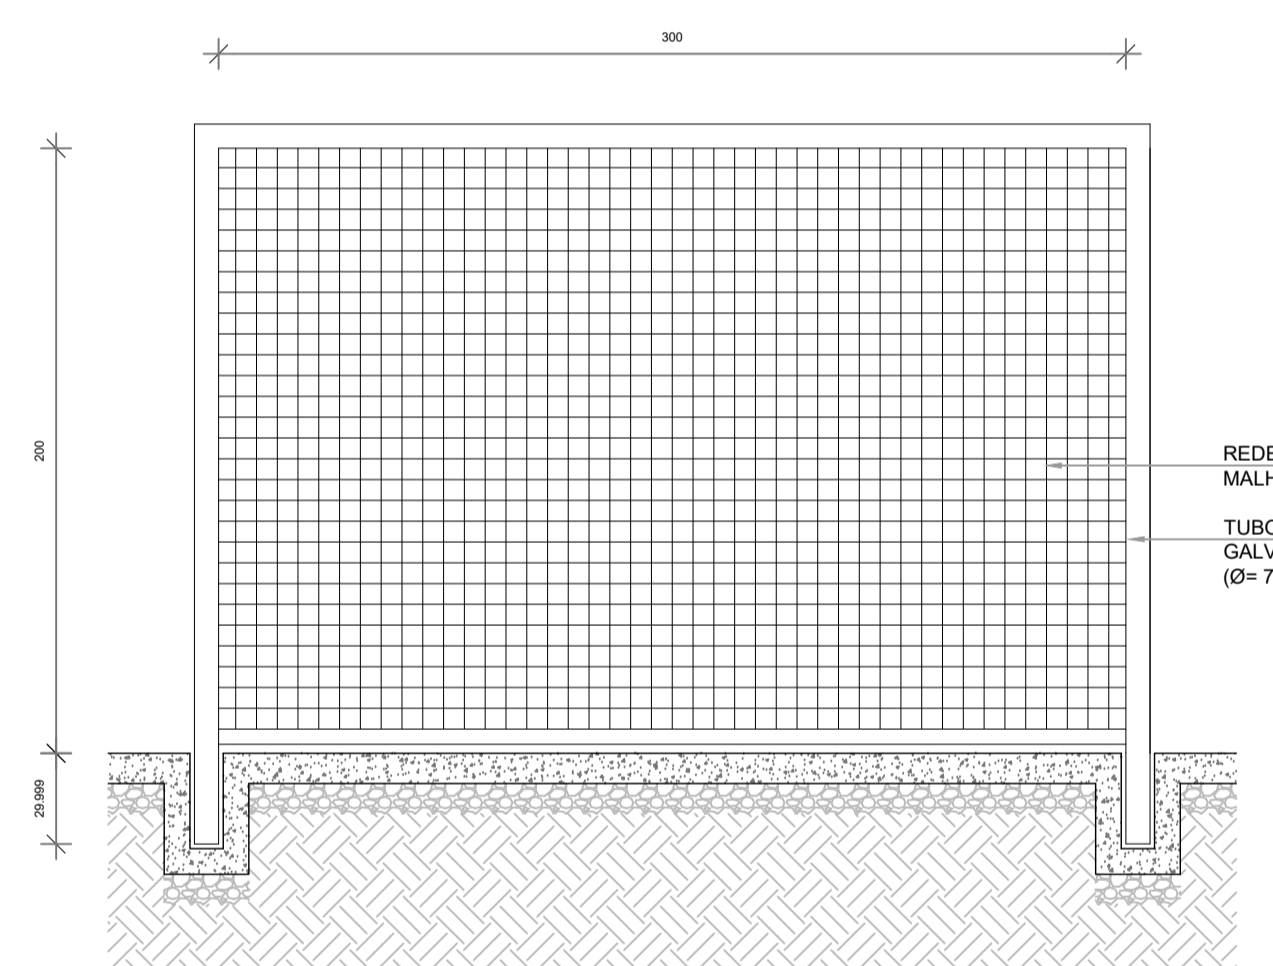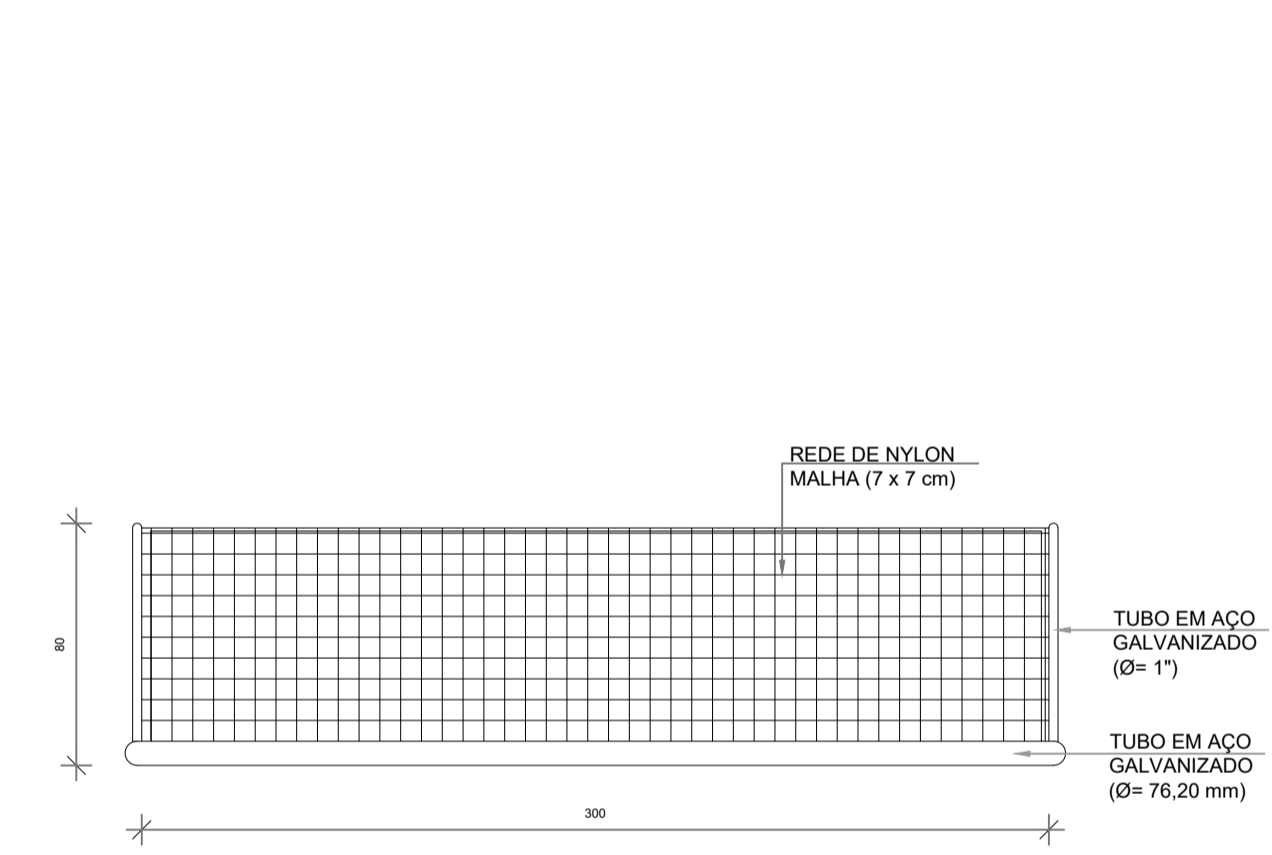

DETALHE - FUTSAL 1/25

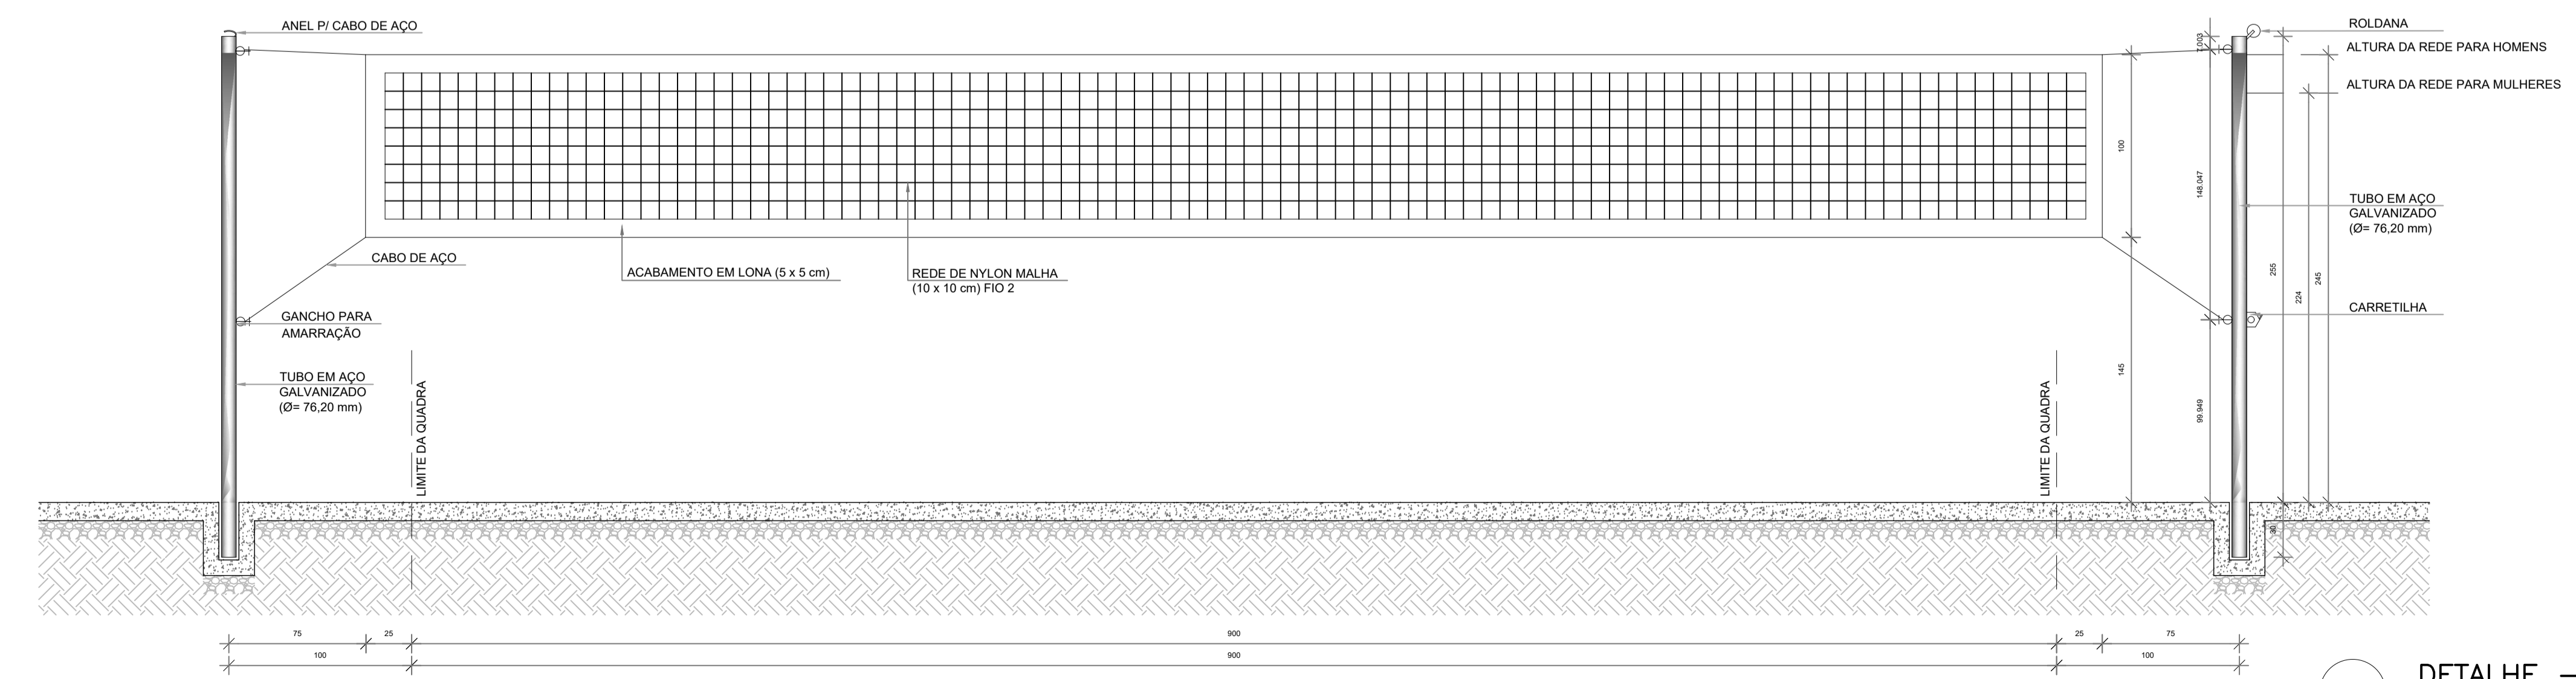

DETALHE - VOLEIBOL 1/25

PREFEITURA MUNICIPAL PALMAS DE MONTE ALTO

PROJETO ARQUITETÔNICO

ASSUNTO DETALHES	DATA 24/01/2024	PRANCHA 08/08
	REVISÃO R00	

NOME OBRA
CONSTRUÇÃO DE QUADRA COBERTA - E. M. SIMPLICIANO MARTINS

ESCALA
INDICADA

LOCALIZAÇÃO
DISTRITO DE PINGA FOGO
PALMAS DE MONTE ALTO-BA

PROPRIETÁRIO
MUNICÍPIO DE PALMAS DE MONTE ALTO

ÁREAS	1.651,35 m²
ÁREA CONSTRUÇÃO	
ÁREA TERRENO	

APROVAÇÕES / OBSERVAÇÕES

PROPRIETÁRIO MUNICÍPIO DE PALMAS DE MONTE ALTO CPF: 13.982.890/0001-47	PROFISSIONAL ROGACIANO PEREIRA DE CASTRO NETO ENGENHEIRO CIVIL CREA BA 300103968A
--	--