

○ PLANTA BAIXA – LAYOUT
Escala 1/75


LEGENDA

-  PISO CONCRETO POLIDO (QUADRA) - 561,00 m²
-  PISO INTERTRAVADO DE CONCRETO TIPO TIJOLINHO (20x10x6cm) COR NATURAL - 511,16 m²



PROJETO ARQUITETÔNICO

ASSUNTO PLANTA BAIXA - LAYOUT	DATA 24/01/2024	PRANCHA 01/04
	REVISÃO R00	
NOME OBRA CONSTRUÇÃO DE QUADRA POLIESPORTIVA NA E. M. COSTA E SILVA		ESCALA INDICADA
LOCALIZAÇÃO POVOADO DE CASA VELHA PALMAS DE MONTE ALTO-BA		
PROPRIETÁRIO MUNICÍPIO DE PALMAS DE MONTE ALTO		
ÁREAS ÁREA CONSTRUÇÃO ÁREA TERRENO		1.176,00 m ²
APROVAÇÕES / OBSERVAÇÕES		
PROPRIETÁRIO MUNICÍPIO DE PALMAS DE MONTE ALTO CPF: 13.982.890/0001-47	PROFISSIONAL ROGACIANO PEREIRA DE CASTRO NETO ENGENHEIRO CIVIL CREA BA 3000103958A	

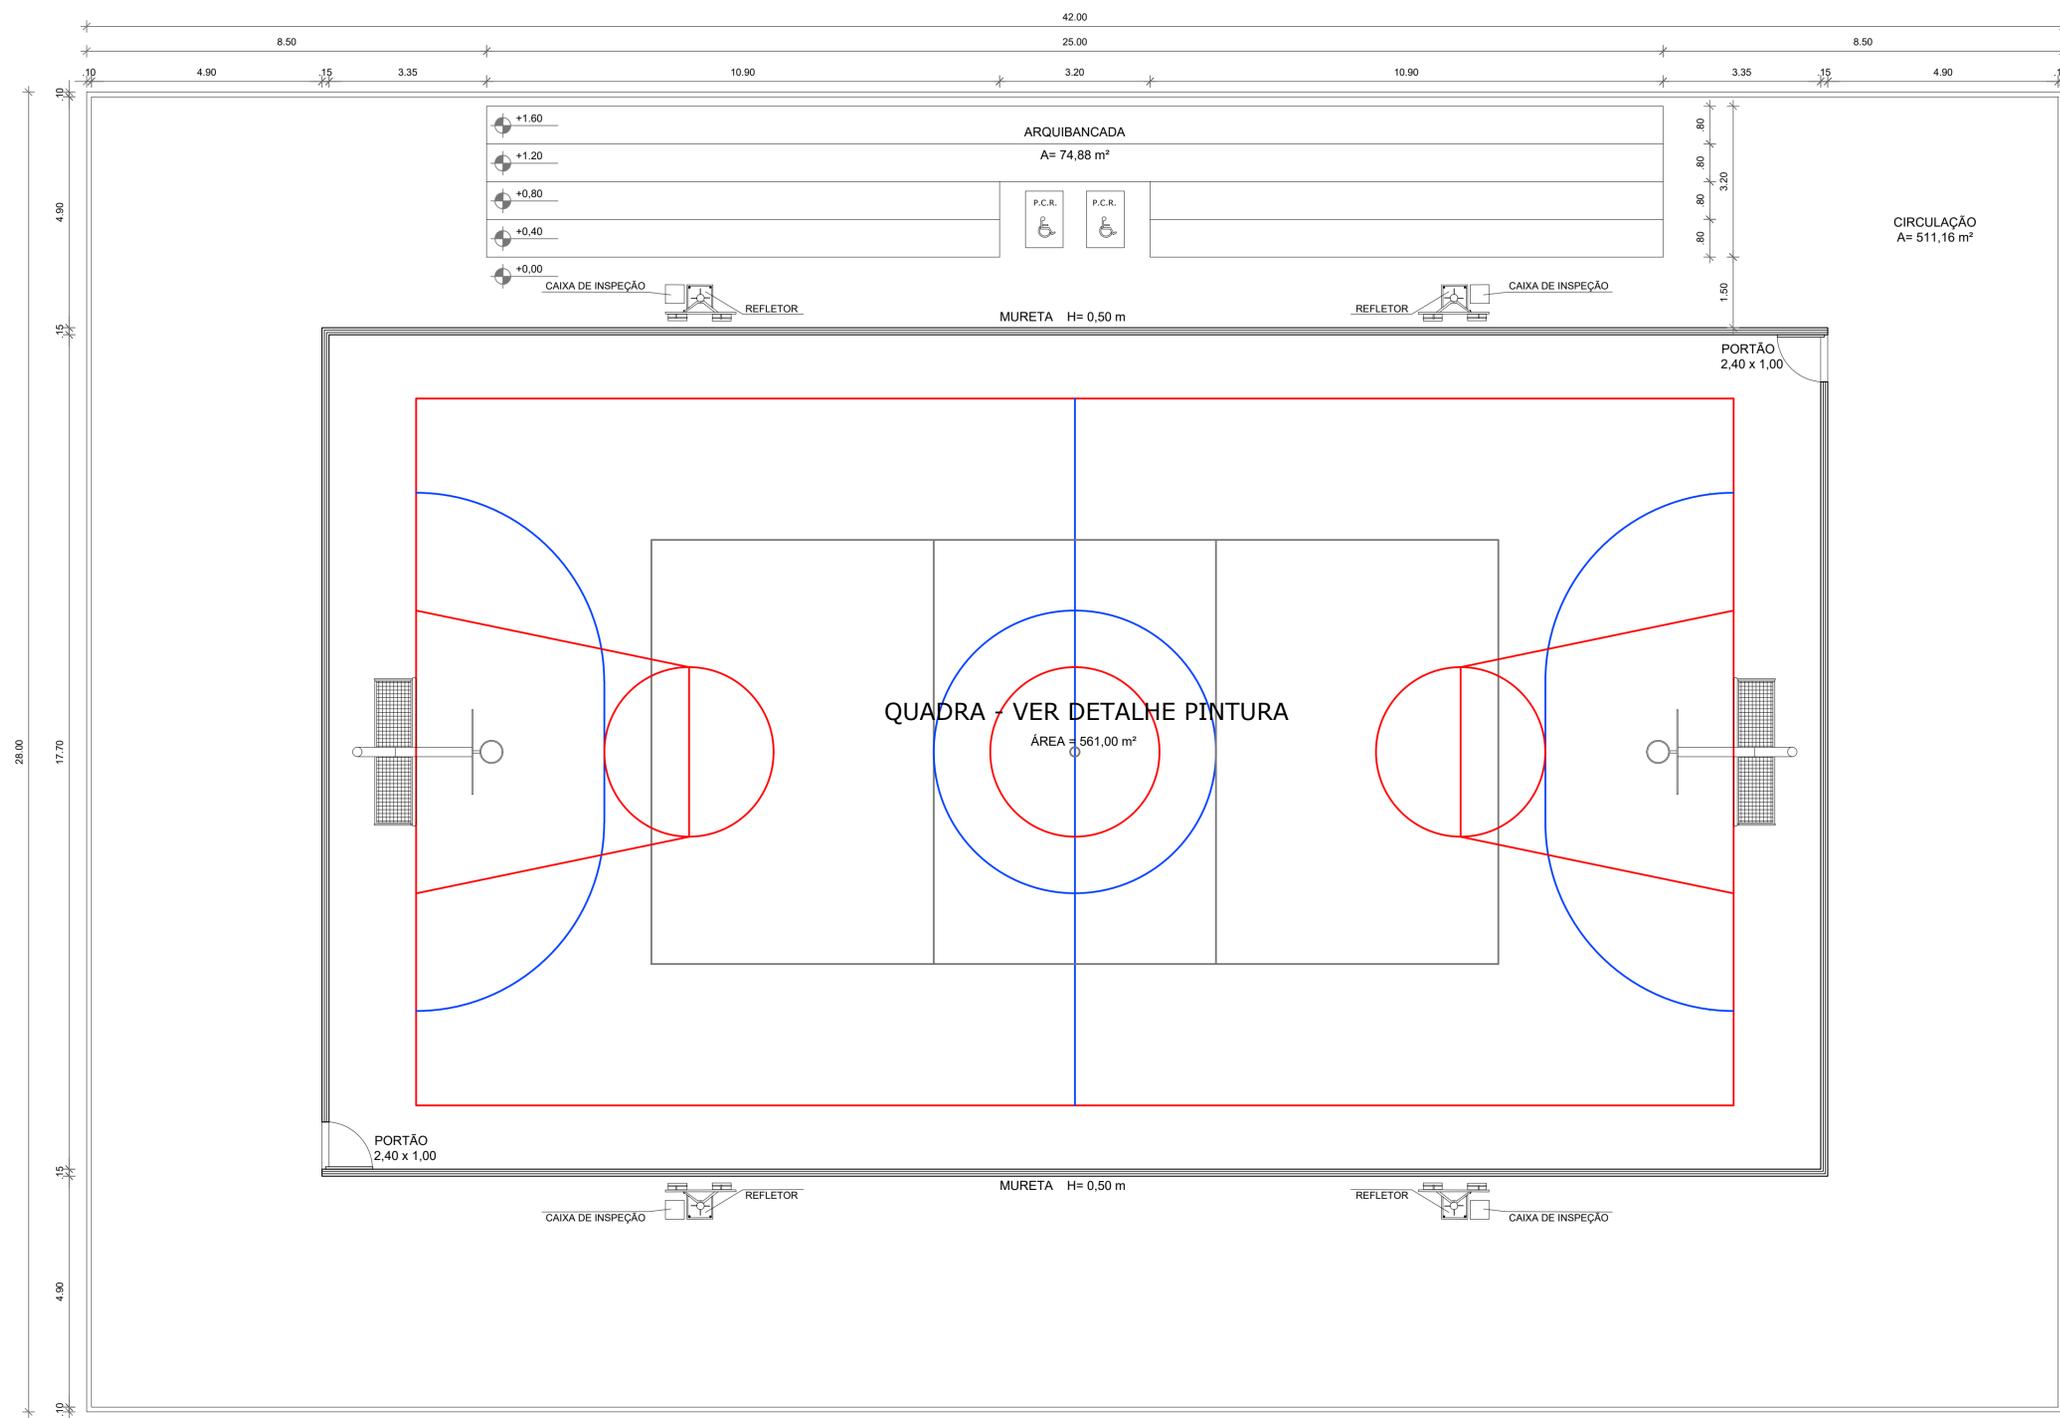

PLANTA BAIXA
Escala 1/75

 **PREFEITURA MUNICIPAL
PALMAS DE MONTE ALTO**

PROJETO ARQUITETÔNICO

ASSUNTO PLANTA BAIXA	DATA 24/01/2024	PRANCHA 02/04
	REVISÃO R00	

NOME OBRA CONTRUÇÃO DE QUADRA POLIESPORTIVA NA E. M. COSTA E SILVA	ESCALA INDICADA
---	--------------------


LOCALIZAÇÃO
POVOADO DE CASA VELHA
PALMAS DE MONTE ALTO-BA

PROPRIETÁRIO
MUNICÍPIO DE PALMAS DE MONTE ALTO


ÁREAS	1.176,00 m²
ÁREA CONSTRUÇÃO	
ÁREA TERRENO	

APROVAÇÕES / OBSERVAÇÕES


PROPRIETÁRIO MUNICÍPIO DE PALMAS DE MONTE ALTO CPF: 13.982.990/0001-47	PROFISSIONAL ROGACIANO PEREIRA DE CASTRO NETO ENGENHEIRO CIVIL CREA BA 300103958A
--	--

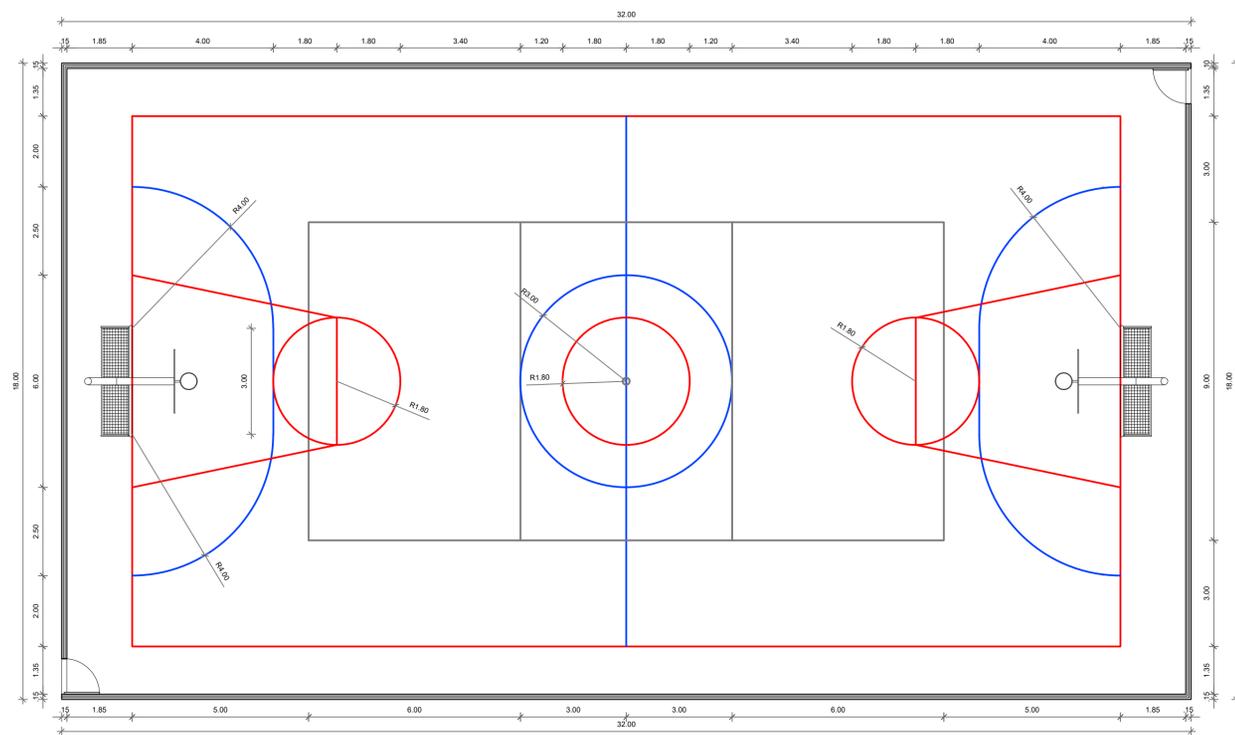


○ DEMARCAÇÃO
Escala 1/75

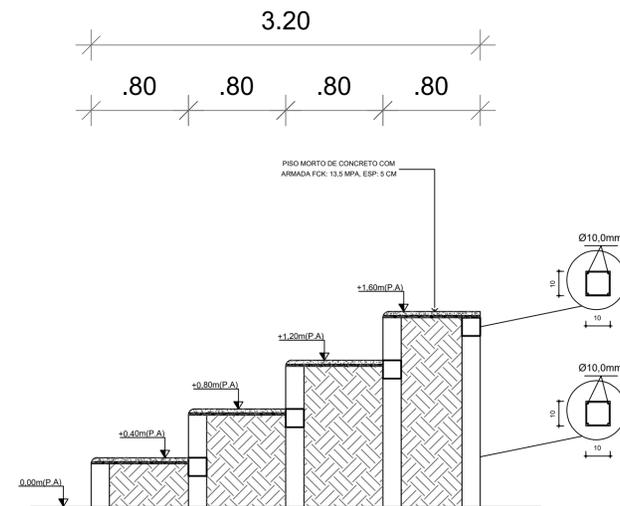


○ DETALHE – ARQUIBANCADA
S/ Escala

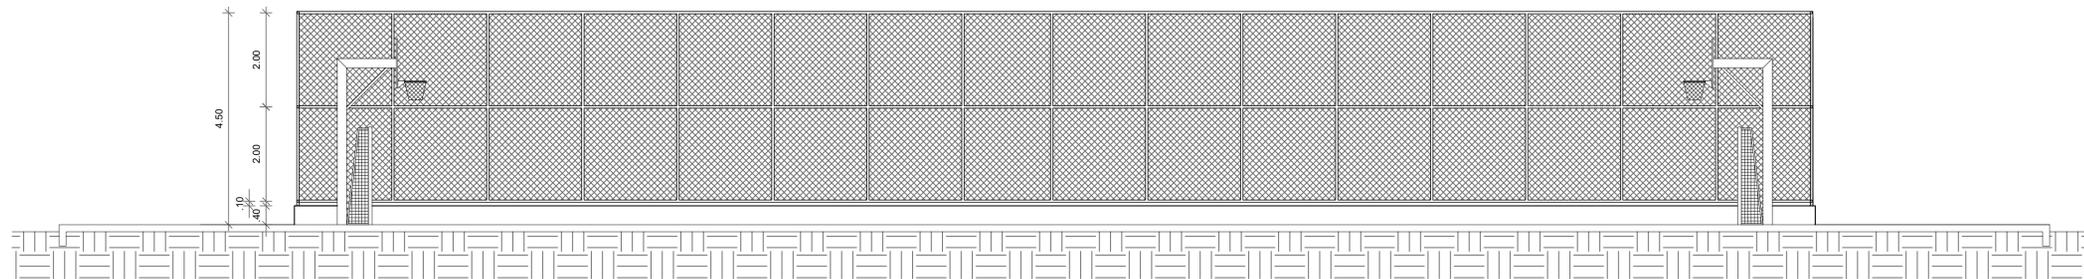

○ CORTE
Escala 1/75

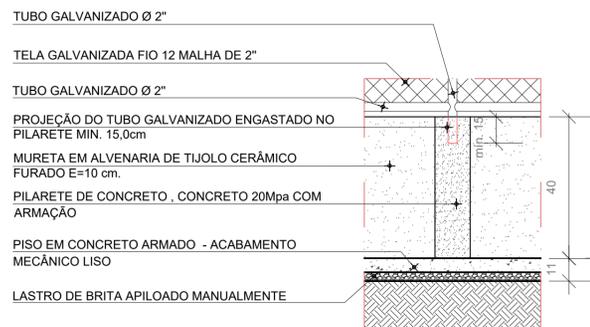

○ DETALHE – MURETA
S/ Escala

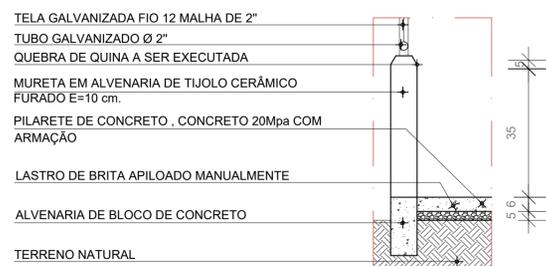

○ DETALHE – MURETA
S/ Escala

 **PREFEITURA MUNICIPAL
PALMAS DE MONTE ALTO**

PROJETO ARQUITETÔNICO

ASSUNTO DEMARCAÇÃO CORTE DETALHES	DATA 24/01/2024	PRANCHA
	REVISÃO R00	03/04

NOME OBRA CONSTRUÇÃO DE QUADRA POLIESPORTIVA NA E. M. COSTA E SILVA	ESCALA INDICADA
--	--------------------

LOCALIZAÇÃO
POVOADO DE CASA VELHA
PALMAS DE MONTE ALTO-BA

PROPRIETÁRIO
MUNICÍPIO DE PALMAS DE MONTE ALTO

ÁREAS
ÁREA CONSTRUÇÃO 1.176,00 m²
ÁREA TERRENO





APROVAÇÕES / OBSERVAÇÕES

PROPRIETÁRIO

MUNICÍPIO DE PALMAS DE MONTE ALTO
CPF: 13.982.890/0001-47




PROFISSIONAL

ROGACIANO PEREIRA DE CASTRO NETO
ENGENHEIRO CIVIL
CREA BA 300103958A

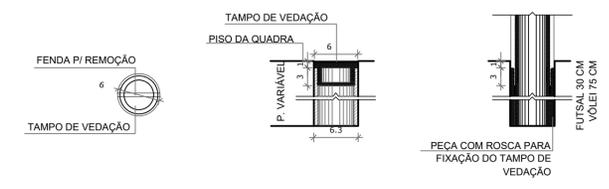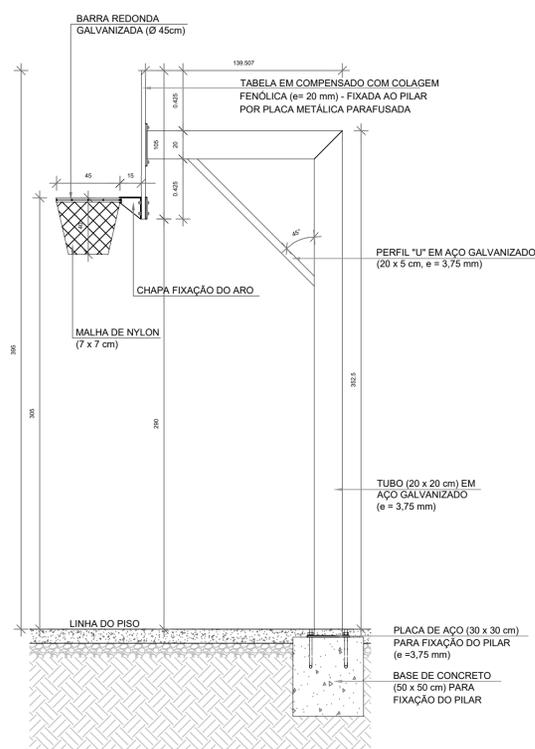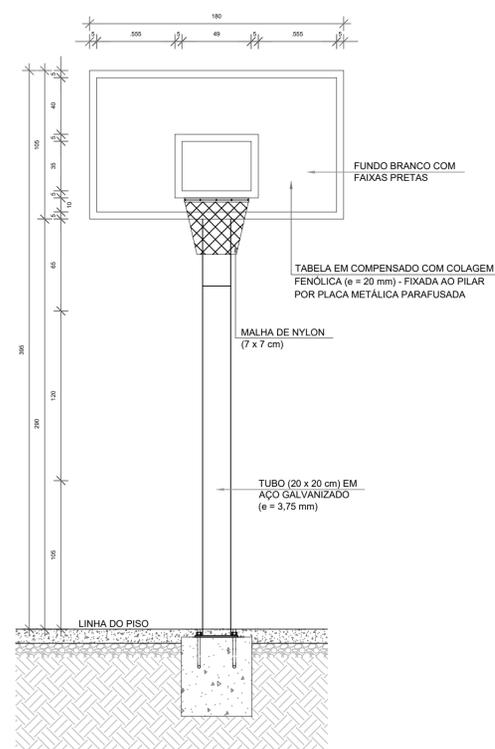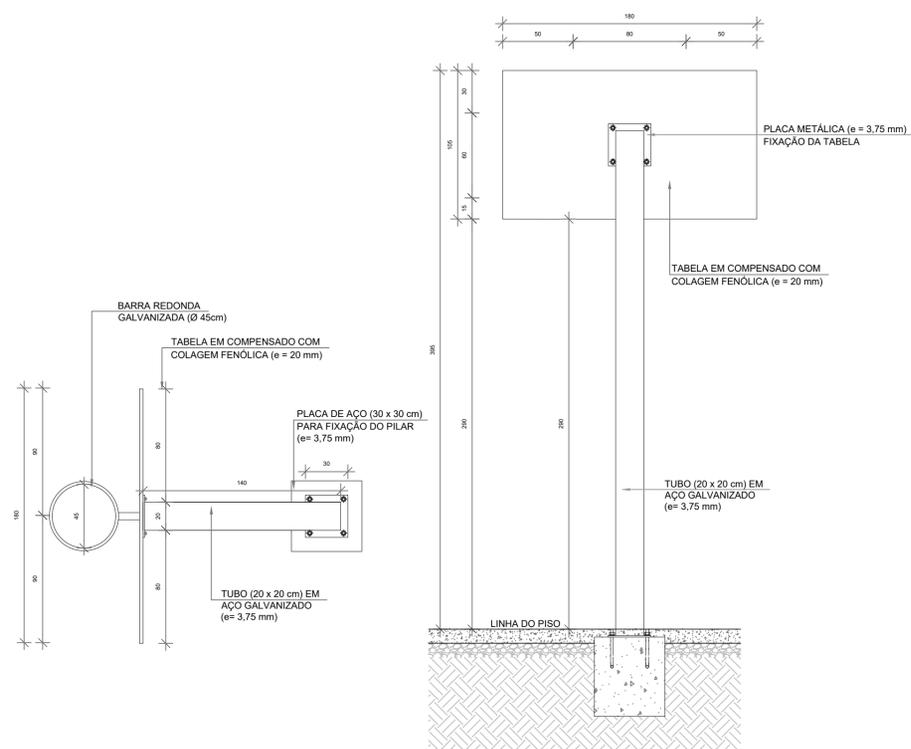


DETALHE - BASQUETE
1/25

DETALHE - BASQUETE
1/25

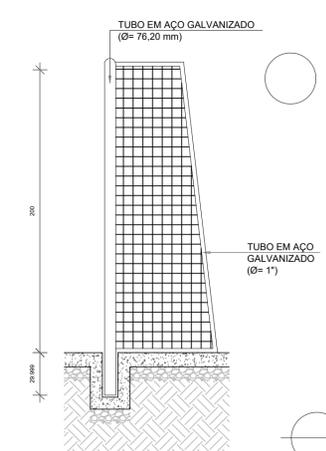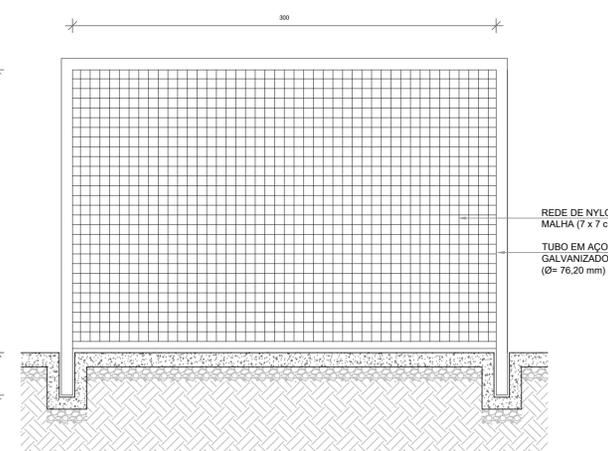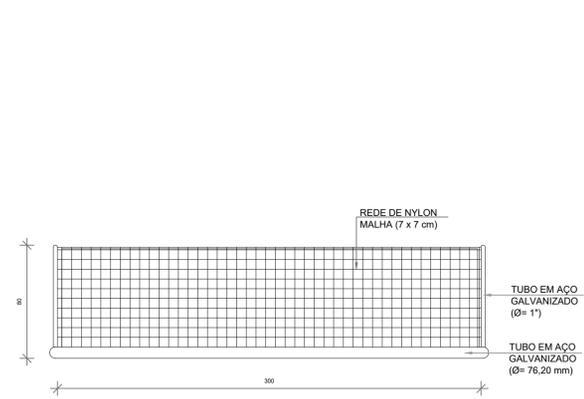

DETALHE - FUTSAL
1/25

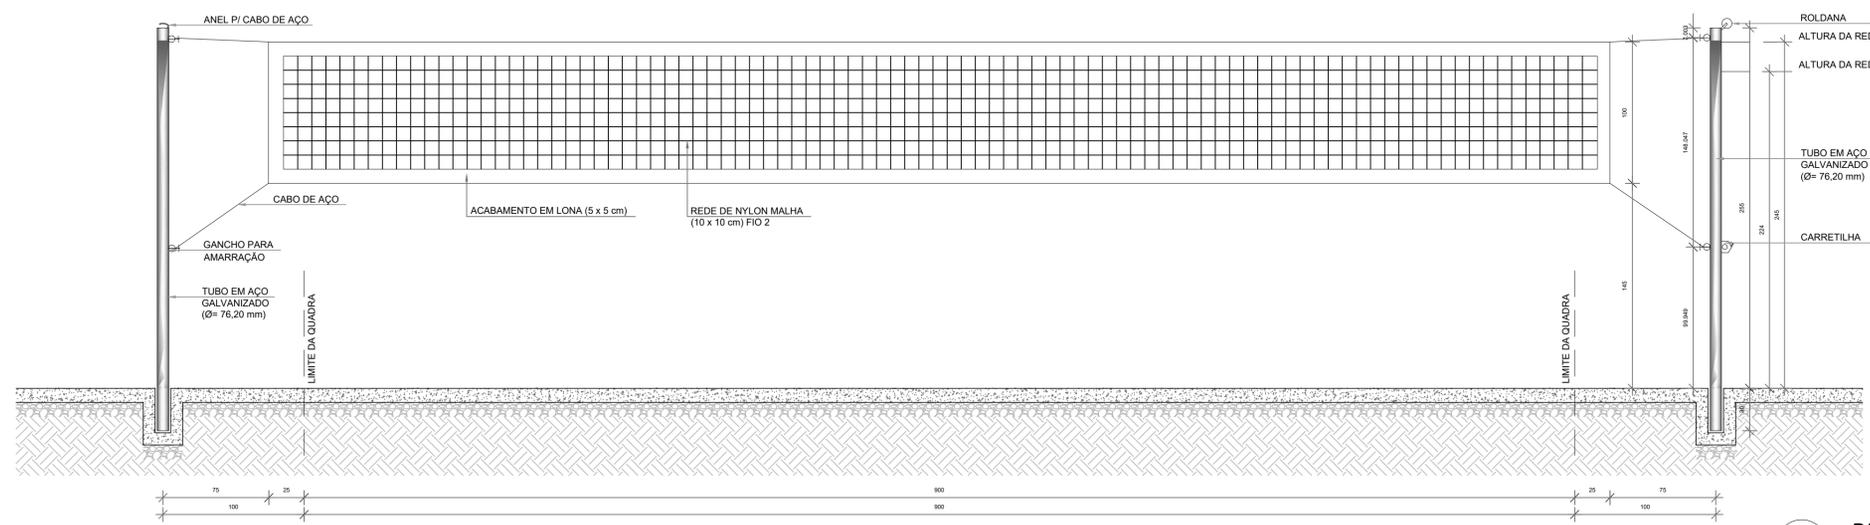

DETALHE - VOLEIBOL
1/25

PREFEITURA MUNICIPAL PALMAS DE MONTE ALTO

PROJETO ARQUITETÔNICO		
ASSUNTO DETALHES	DATA 24/01/2024	PRANCHA 04/04
	REVISÃO R00	
NOME OBRA CONSTRUÇÃO DE QUADRA POLIESPORTIVA NA E. M. COSTA E SILVA	ESCALA INDICADA	
LOCALIZAÇÃO POVOADO DE CASA VELHA PALMAS DE MONTE ALTO-BA		
PROPRIETÁRIO MUNICÍPIO DE PALMAS DE MONTE ALTO		
ÁREAS	1.176,00 m ²	
ÁREA CONSTRUÇÃO		
ÁREA TERRENO		
APROVAÇÕES / OBSERVAÇÕES		
PROPRIETÁRIO	PROFISSIONAL	
MUNICÍPIO DE PALMAS DE MONTE ALTO CPF: 13.982.890/0001-47	ROGACIANO PEREIRA DE CASTRO NETO ENGENHEIRO CIVIL CREA BA 300010396BA	