



Diário Oficial do

MUNICÍPIO

PODER EXECUTIVO • BAHIA

PREFEITURA MUNICIPAL DE FEIRA DA MATA

IMPRESSA ELETRÔNICA

Lei nº 12.527



A Lei nº 12.527, sancionada pela Presidente da República em 18 de novembro de 2011, tem o propósito de regulamentar o direito constitucional de acesso dos cidadãos às informações públicas e seus dispositivos são aplicáveis aos três Poderes da União, Estados, Distrito Federal e Municípios.

A publicação da **Lei de Acesso a Informações** significa um importante passo para a consolidação democrática do Brasil e torna possível uma maior participação popular e o controle social das ações governamentais, o acesso da sociedade às informações públicas permite que ocorra uma melhoria na gestão pública.

Veja ao lado onde solicitar mais informações e tirar todas as dúvidas sobre esta publicação.

Atendimento ao Cidadão

Presencial



Praça prefeito Elias P.
de Souza Filho, nº 300
- centro

Telefone



77 3474-1130

Horário



segunda a sexta-feira
das 08:00 às 12:00 e
das 13:00 às 16:00

Diário Oficial Eletrônico: Agilidade e Transparência



Efetivando o compromisso de cumprir a **Lei de Acesso à Informação** e incentivando a participação popular no controle social, o **Diário Oficial Eletrônico**, proporciona rapidez no processo de administração da documentação dos atos públicos de maneira eletrônica, com a **segurança da certificação digital**.

Assim, Graças ao Diário Oficial Eletrônico, todos os atos administrativos se tornam públicos e acessíveis para qualquer cidadão, de forma **rápida e transparente**, evitando o desconhecimento sobre as condutas do Poder Público.

Um dos aspectos interessantes é a sua divisão por temas para que a consulta seja facilitada. Assim, o Diário Oficial é segmentado em partes: emendas constitucionais, leis, decretos, resoluções, instruções normativas, portarias e outros atos normativos de interesse geral;



RESUMO

DECRETOS

- DECRETO MUNICIPAL N.º 079/2023 - ABRE CRÉDITO ORÇAMENTÁRIO E SUPLEMENTAR POR ANULAÇÃO DE DOTAÇÃO NO VALOR TOTAL DE R\$ 766.968,00 (SETECENTOS E SESSENTA E SEIS MIL E NOVECENTOS E SESSENTA E OITO REAIS), PARA FINS QUE SE ESPECIFICA E DA OUTRAS PROVIDÊNCIAS.

CONTRATAÇÃO DIRETA

DISPENSA DE LICITAÇÃO

- AVISO DE DISPENSA

TERMO DE REFERÊNCIA DE DISPENSA

- TERMO DE REFERÊNCIA DE DISPENSA

OUTROS DOCUMENTOS

- TERMO DE POSSE - SILMA MARTINS ROCHA



**PREFEITURA MUNICIPAL DE FEIRA DA MATA**

PRACA PREFEITO ELIAS PEREIRA DE SOUZA FILHO - CENTRO

CNPJ: 16.416.125/0001-37 - CEP: 46.446-000 - FEIRA DA MATA - BA

DECRETO DE CRÉDITO ORÇAMENTÁRIO E SUPLEMENTAR**DECRETO nº 79 DE 03 DE JULHO DE 2023**

Abre CRÉDITO ORÇAMENTÁRIO E SUPLEMENTAR por Anulação de Dotação no valor total de R\$ 766.968,00 (Setecentos e sessenta e seis mil e novecentos e sessenta e oito reais), para fins que se especifica e da outras providências.

O **PREFEITO(A) MUNICIPAL DE FEIRA DA MATA**, no uso de suas atribuições legais, constitucionais e de acordo com o que lhe confere a Lei Municipal 450/2022 de 31 de outubro de 2022, edita o seguinte Decreto:

Art 1º. - Fica o Poder Executivo Municipal autorizado a suplementação orçamentária totalizando R\$ 766.968,00 (Setecentos e sessenta e seis mil e novecentos e sessenta e oito reais) a saber:

Dotações Suplementares**020100 - SECRETARIA DE ADMINISTRAÇÃO****2.055 - MANUTENÇÃO DO CONSELHO TUTELAR**

3.1.90.11.00 / 15000000 - Vencimentos e Vantagens Fixas - Pessoal Civil	50.000,00
Total por Ação:	50.000,00

2.064 - APOIO A SEGURANÇA PÚBLICA

3.3.90.39.00 / 15000000 - Outros Serviços Terceiros - Pessoa Jurídica	4.500,00
Total por Ação:	4.500,00

2.065 - GESTÃO DAS AÇÕES ADMINISTRATIVAS

3.3.91.39.00 / 15000000 - Outros Serviços de Terceiros - Pessoa Jurídica	2.000,00
Total por Ação:	2.000,00

Total por Unidade Orçamentária: 56.500,00

040100 - SECRETARIA DE EDUCAÇÃO**2.002 - MANUTENÇÃO DAS ATIVIDADES DE EDUCAÇÃO BÁSICA**

3.3.90.39.00 / 15001001 - Outros Serviços Terceiros - Pessoa Jurídica	10.000,00
Total por Ação:	10.000,00

2.003 - GESTÃO DO SALÁRIO EDUCAÇÃO

3.3.90.30.00 / 15500000 - Material de Consumo	20.000,00
Total por Ação:	20.000,00

2.004 - MANUTENÇÃO DO PROGRAMA NACIONAL DE ALIMENTAÇÃO ESCOLAR - PNAE

3.3.90.30.00 / 15000000 - Material de Consumo	134.000,00
Total por Ação:	134.000,00

Total por Unidade Orçamentária: 164.000,00



**PREFEITURA MUNICIPAL DE FEIRA DA MATA**

PRACA PREFEITO ELIAS PEREIRA DE SOUZA FILHO - CENTRO

CNPJ: 16.416.125/0001-37 - CEP: 46.446-000 - FEIRA DA MATA - BA

DECRETO DE CRÉDITO ORÇAMENTÁRIO E SUPLEMENTAR**050100 - FUNDO DE MANUT. E DES. DO ENS. FUNDAMENTAL- FUNDEB****1.010 - AQUISIÇÃO DE MÓVEIS E EQUIPAMENTOS - FUNDEB**

4.4.90.52.00 / 15420000 - Equipamentos e Material Permanente

45.784,00

Total por Ação:**45.784,00****2.017 - MANUTENÇÃO DO ENSINO INFANTIL - FUNDEB 30%**

4.4.90.52.00 / 15420000 - Equipamentos e Material Permanente

4.475,00

Total por Ação:**4.475,00****Total por Unidade Orçamentária:****50.259,00****060100 - FUNDO MUNICIPAL DE SAÚDE****1.040 - CONSTRUÇÃO, AMPLIAÇÃO, REFORMA E EQUIPAMENTO DA ATENÇÃO ESPECIALIZADA**

4.4.90.52.00 / 17063110 - Equipamentos e Material Permanente

2.415,00

Total por Ação:**2.415,00****2.035 - GESTÃO DAS AÇÕES DE ATENÇÃO PRIMÁRIA**

3.3.90.14.00 / 15001002 - Diárias - Civil

52.000,00

3.3.90.30.00 / 15001002 - Material de Consumo

20.000,00

3.3.90.30.00 / 16000000 - Material de Consumo

15.000,00

3.3.90.33.00 / 15001002 - Passagens e Despesas com Locomocao

36.624,00

3.3.90.36.00 / 15001002 - Outros Servicos de Terceiros - Pessoa Fisica

20.000,00

3.3.90.39.00 / 15001002 - Outros Servicos Terceiros - Pessoa Juridica

80.000,00

Total por Ação:**223.624,00****2.036 - GESTÃO DAS AÇÕES DE EQUIPES DE SAÚDE DA FAMÍLIA - PSF**

3.3.90.30.00 / 16000000 - Material de Consumo

20.000,00

3.3.90.39.00 / 15001002 - Outros Servicos Terceiros - Pessoa Juridica

35.000,00

Total por Ação:**55.000,00****2.045 - GESTÃO DAS AÇÕES DE ATENÇÃO ESPECIALIZADA - SAMU**

3.3.90.30.00 / 15001002 - Material de Consumo

2.700,00

3.3.90.39.00 / 15001002 - Outros Servicos Terceiros - Pessoa Juridica

2.660,00

Total por Ação:**5.360,00****2.047 - GESTÃO DAS AÇÕES DO FUNDO MUNICIPAL DE SAÚDE**

3.3.90.40.00 / 15001002 - Serviços de Tecnologia da Informação e Comunicação - Pessoa Juríd

200,00

3.3.91.39.00 / 15001002 - Outros Serviços de Terceiros - Pessoa Jurídica

2.000,00

Total por Ação:**2.200,00****2.084 - GESTÃO DAS AÇÕES DA ASSISTÊNCIA FARMACÊUTICA**

3.3.90.30.00 / 15001002 - Material de Consumo

10.000,00

Total por Ação:**10.000,00****2.085 - GESTÃO DAS AÇÕES DA ATENÇÃO ESPECIALIZADA - MAC**

3.3.90.14.00 / 15001002 - Diárias - Civil

20.000,00

3.3.90.36.00 / 15001002 - Outros Servicos de Terceiros - Pessoa Fisica

1.000,00

3.3.90.39.00 / 15001002 - Outros Servicos Terceiros - Pessoa Juridica

100.000,00



**PREFEITURA MUNICIPAL DE FEIRA DA MATA**

PRACA PREFEITO ELIAS PEREIRA DE SOUZA FILHO - CENTRO

CNPJ: 16.416.125/0001-37 - CEP: 46.446-000 - FEIRA DA MATA - BA

DECRETO DE CRÉDITO ORÇAMENTÁRIO E SUPLEMENTAR

Total por Ação: 121.000,00

Total por Unidade Orçamentária: 419.599,00

080100 - SECRETARIA DE ASSISTÊNCIA SOCIAL**2.049 - MANUTENÇÃO DO BLOCO PROTEÇÃO SOCIAL BÁSICA**

3.3.90.30.00 / 16600000 - Material de Consumo 27.000,00

3.3.90.39.00 / 16600000 - Outros Serviços Terceiros - Pessoa Jurídica 3.110,00

Total por Ação: 30.110,00

2.050 - MANUTENÇÃO DO FUNDO MUNICIPAL DE ASSISTÊNCIA SOCIAL

3.3.90.36.00 / 15000000 - Outros Serviços de Terceiros - Pessoa Física 9.000,00

Total por Ação: 9.000,00

Total por Unidade Orçamentária: 39.110,00

090100 - SECRETARIA DE AGRICULTURA**2.058 - GESTÃO DAS AÇÕES DA SECRETARIA**

3.3.90.41.00 / 15000000 - Contribuições 3.000,00

Total por Ação: 3.000,00

Total por Unidade Orçamentária: 3.000,00

100100 - SECRETARIA DE OBRAS E URBANISMO**2.030 - MANUTENÇÃO DAS ATIVIDADES DO CONSÓRCIO PÚBLICO**

3.3.71.70.00 / 15000000 - Rateio pela Participação em Consórcio Público 3.000,00

Total por Ação: 3.000,00

Total por Unidade Orçamentária: 3.000,00

140100 - SECRETARIA DE ESPORTE E LAZER**2.020 - GESTÃO DAS AÇÕES DE DESPORTO E LAZER**

3.1.90.11.00 / 15000000 - Vencimentos e Vantagens Fixas - Pessoal Civil 30.000,00

3.3.90.36.00 / 15000000 - Outros Serviços de Terceiros - Pessoa Física 1.500,00

Total por Ação: 31.500,00

Total por Unidade Orçamentária: 31.500,00

Total Suplementado: 766.968,00



**PREFEITURA MUNICIPAL DE FEIRA DA MATA**

PRACA PREFEITO ELIAS PEREIRA DE SOUZA FILHO - CENTRO

CNPJ: 16.416.125/0001-37 - CEP: 46.446-000 - FEIRA DA MATA - BA

DECRETO DE CRÉDITO ORÇAMENTÁRIO E SUPLEMENTAR

Art 2º. - A propósito cabe -me informar que para atender a suplementação acima, serão anuladas parcialmente e/ou totalmente as seguintes dotações orçamentárias, conforme estabelece a Lei nº 4.320.

Dotações Anuladas**010100 - GABINETE DO PREFEITO****2.061 - MANUTENÇÃO DO GABINETE**

3.1.90.11.00 / 15000000 - Vencimentos e Vantagens Fixas - Pessoal Civil	89.000,00
Total por Ação:	89.000,00

2.062 - MANUTENÇÃO DO CONTROLE INTERNO

3.3.90.39.00 / 15000000 - Outros Serviços Terceiros - Pessoa Jurídica	102.000,00
Total por Ação:	102.000,00
Total por Unidade Orçamentária:	191.000,00

020100 - SECRETARIA DE ADMINISTRAÇÃO**2.055 - MANUTENÇÃO DO CONSELHO TUTELAR**

3.1.90.11.00 / 15000000 - Vencimentos e Vantagens Fixas - Pessoal Civil	6.000,00
Total por Ação:	6.000,00
Total por Unidade Orçamentária:	6.000,00

040100 - SECRETARIA DE EDUCAÇÃO**2.002 - MANUTENÇÃO DAS ATIVIDADES DE EDUCAÇÃO BÁSICA**

3.1.90.11.00 / 15001001 - Vencimentos e Vantagens Fixas - Pessoal Civil	10.000,00
Total por Ação:	10.000,00

2.003 - GESTÃO DO SALÁRIO EDUCAÇÃO

3.3.90.39.00 / 15500000 - Outros Serviços Terceiros - Pessoa Jurídica	20.000,00
Total por Ação:	20.000,00
Total por Unidade Orçamentária:	30.000,00

050100 - FUNDO DE MANUT. E DES. DO ENS. FUNDAMENTAL- FUNDEB**2.016 - MANUTENÇÃO DO ENSINO FUNDAMENTAL - FUNDEB 30%**

3.1.90.04.00 / 15420000 - Contratação por Tempo Determinado	2.699,00
3.1.90.13.00 / 15420000 - Obrigações Patronais	4.475,00
Total por Ação:	7.174,00



**PREFEITURA MUNICIPAL DE FEIRA DA MATA**

PRACA PREFEITO ELIAS PEREIRA DE SOUZA FILHO - CENTRO

CNPJ: 16.416.125/0001-37 - CEP: 46.446-000 - FEIRA DA MATA - BA

DECRETO DE CRÉDITO ORÇAMENTÁRIO E SUPLEMENTAR**2.017 - MANUTENÇÃO DO ENSINO INFANTIL - FUNDEB 30%**

3.1.90.11.00 / 15420000 - Vencimentos e Vantagens Fixas - Pessoal Civil	35.850,00
3.1.90.13.00 / 15420000 - Obrigacoes Patronais	7.235,00
Total por Ação:	43.085,00
Total por Unidade Orçamentária:	50.259,00

060100 - FUNDO MUNICIPAL DE SAÚDE**1.039 - CONSTRUÇÃO, AMPLIAÇÃO, REFORMA E EQUIPAMENTO DE UNIDADES DA ATENÇÃO PRIMÁRIA**

4.4.90.61.00 / 15001002 - AQUISICAO DE IMOVEIS	10.000,00
4.4.93.51.00 / 15001002 - Obras e instalações	10.000,00
Total por Ação:	20.000,00

2.035 - GESTÃO DAS AÇÕES DE ATENÇÃO PRIMÁRIA

3.1.90.04.00 / 15001002 - Contratacao por Tempo Determinado	10.000,00
3.1.90.13.00 / 15001002 - Obrigacoes Patronais	30.824,00
3.3.90.30.00 / 17063110 - Material de Consumo	2.415,00
Total por Ação:	43.239,00

2.036 - GESTÃO DAS AÇÕES DE EQUIPES DE SAÚDE DA FAMÍLIA - PSF

3.3.90.36.00 / 15001002 - Outros Servicos de Terceiros - Pessoa Fisica	19.000,00
Total por Ação:	19.000,00

2.039 - GESTÃO DAS AÇÃO DE EPIDEMIOLOGIA E CONTROLE DE DOENÇAS

3.1.90.04.00 / 16000000 - Contratacao por Tempo Determinado	35.000,00
Total por Ação:	35.000,00

2.047 - GESTÃO DAS AÇÕES DO FUNDO MUNICIPAL DE SAÚDE

3.1.90.04.00 / 15001002 - Contratacao por Tempo Determinado	5.000,00
3.1.90.11.00 / 15001002 - Vencimentos e Vantagens Fixas - Pessoal Civil	200,00
3.1.90.13.00 / 15001002 - Obrigacoes Patronais	20.000,00
3.1.90.16.00 / 15001002 - Outras Despesas Variaveis - Pessoal Civil	5.000,00
3.1.90.92.00 / 15001002 - Despesas de Exercicios Anteriores	5.000,00
3.3.90.30.00 / 15001002 - Material de Consumo	28.160,00
3.3.90.36.00 / 15001002 - Outros Servicos de Terceiros - Pessoa Fisica	10.000,00
3.3.90.40.00 / 15001002 - Serviços de Tecnologia da Informação e Comunicação - Pessoa Juríd	19.000,00
3.3.90.92.00 / 15001002 - Despesas de Exercicios Anteriores	3.000,00
3.3.91.39.00 / 15001002 - Outros Serviços de Terceiros - Pessoa Jurídica	9.000,00
Total por Ação:	104.360,00

2.080 - MANUTENÇÃO DAS ATIVIDADES DO CONSÓRCIO PÚBLICO

3.1.71.70.00 / 15001002 - Rateio pela Participação em Consórcio Público	19.000,00
Total por Ação:	19.000,00

2.085 - GESTÃO DAS AÇÕES DA ATENÇÃO ESPECIALIZADA - MAC

3.1.90.11.00 / 15001002 - Vencimentos e Vantagens Fixas - Pessoal Civil	179.000,00
Total por Ação:	179.000,00
Total por Unidade Orçamentária:	419.599,00





PREFEITURA MUNICIPAL DE FEIRA DA MATA

PRACA PREFEITO ELIAS PEREIRA DE SOUZA FILHO - CENTRO

CNPJ: 16.416.125/0001-37 - CEP: 46.446-000 - FEIRA DA MATA - BA

DECRETO DE CRÉDITO ORÇAMENTÁRIO E SUPLEMENTAR

080100 - SECRETARIA DE ASSISTÊNCIA SOCIAL

1.046 - AQUISIÇÃO DE MÓVEIS E EQUIPAMENTOS

4.4.90.52.00 / 16600000 - Equipamentos e Material Permanente	6.110,00
Total por Ação:	6.110,00

2.050 - MANUTENÇÃO DO FUNDO MUNICIPAL DE ASSISTÊNCIA SOCIAL

3.1.90.11.00 / 15000000 - Vencimentos e Vantagens Fixas - Pessoal Civil	9.000,00
Total por Ação:	9.000,00

2.054 - GESTÃO DO IGDBF

3.1.90.11.00 / 16600000 - Vencimentos e Vantagens Fixas - Pessoal Civil	3.000,00
3.3.90.30.00 / 16600000 - Material de Consumo	18.000,00
Total por Ação:	21.000,00

2.057 - GESTÃO DO CRAS

3.3.90.30.00 / 16600000 - Material de Consumo	3.000,00
Total por Ação:	3.000,00
Total por Unidade Orçamentária:	39.110,00

100100 - SECRETARIA DE OBRAS E URBANISMO

2.029 - MANUTENÇÃO DOS SERVIÇOS DE OBRAS E URBANISMO

3.1.90.11.00 / 15000000 - Vencimentos e Vantagens Fixas - Pessoal Civil	31.000,00
Total por Ação:	31.000,00
Total por Unidade Orçamentária:	31.000,00

Total Anulado: 766.968,00

**PREFEITURA MUNICIPAL DE FEIRA DA MATA**

PRACA PREFEITO ELIAS PEREIRA DE SOUZA FILHO - CENTRO

CNPJ: 16.416.125/0001-37 - CEP: 46.446-000 - FEIRA DA MATA - BA

DECRETO DE CRÉDITO ORÇAMENTÁRIO E SUPLEMENTAR

Art. 3º - Fica o Secretário Municipal de Finanças autorizado a expedir instruções normativas necessárias ao cumprimento deste Decreto.

Art. 4º - Este Decreto entra em vigor a partir de segunda-feira, 3 de julho de 2023.

GABINETE DO PREFEITO(A) MUNICIPAL DE FEIRA DA MATA, Estado da Bahia, em 03 de julho de 2023.

VALMIR MACEDO RODRIGUESPrefeito Municipal
CPF: 160.927.165-34



AVISO DE DISPENSA DE LICITAÇÃO

A PREFEITURA MUNICIPAL DE FEIRA DA MATA – ESTADO DA BAHIA torna público que fará DISPENSA DE LICITAÇÃO, objetivando a contratação de pessoa jurídica para construção de banheiros e casa de máquinas - Unidade Mista de Feira da Mata Ba, em observância ao descrito no Termo de referência, Cronograma Físico e Financeiro, Orçamento Sintético e de acordo com os ditames da Lei Federal nº 14.133/21, instrumentos estes que fazem parte integrante deste Processo Administrativo, a Prefeitura receberá propostas adicionais de eventuais interessados exclusivamente através do e-mail fm.licita2021@gmail.com até o dia 03 de agosto de 2023. Maiores informações através do telefone (77) 3474-1126.

Feira da Mata – BA, 31 de julho de 2023.

Vanessa Louzado de Castro Fernandes
Membro Titular
Decreto nº 057/2023

Praça Pref. Flias Pereira de Souza Filho, nº 300
Centro, Feira da Mata – BA, CEP: 46.446-000

CNPJ nº: 16.416.125/0001-37



www.feiradamata.ba.gov.br
Atendimento ao Cidadão: (77) 3474-1130



**ANEXO I****PROJETO BÁSICO/TERMO DE REFERÊNCIA****1 – OBJETO**

1.1. Contratação de pessoa jurídica para construção de banheiros e casa de máquinas - Unidade Mista de Feira da Mata Ba, conforme detalhamento a seguir:

2 – FORMA DE EXECUÇÃO

2.1. – Contratação de pessoa jurídica para construção de banheiros e casa de máquinas - Unidade Mista de Feira da Mata Ba, conforme Cronograma Físico e Financeiro, Orçamento Sintético e planta baixa anexo.

3 - DA DISPONIBILIDADE:

3.1. Para desenvolver as atividades a empresa deverá executar o objeto de acordo com o projeto e planilha orçamentária apresentado pelo Município, cujas atribuições se encontram descritas conforme Cronograma Físico e Financeiro, Orçamento Sintético e planta baixa.

4. CONDIÇÕES DE PARTICIPAÇÃO:

4.1. Poderão enviar propostas as empresas legalmente estabelecidas e especializadas no ramo, que satisfaçam as condições deste termo de referência e de seus Anexos.

5. DA VIGÊNCIA DO CONTRATO

5.1. O Futuro contrato terá a vigência de 04 (quatro) meses aproximados. Podendo ser rescindido de acordo com o previsto na Lei Federal nº 14.133/21, por acordo entre as partes, caso os serviços contratados sejam findados antes do prazo previsto.

6. OBRIGAÇÕES DA CONTRATADA

6.1. A **CONTRATADA**, no decorrer da execução do Contrato, obriga-se:

- a) Iniciar a prestação dos serviços imediatamente após a assinatura do Contrato e a expedição da ORDEM DE SERVIÇOS, observada a data estabelecida.
- b) Responsabilizar-se pelo fiel cumprimento dos serviços constantes no Cronograma Físico e Financeiro, Orçamento Sintético;
- c) Relatar à CONTRATANTE toda e qualquer irregularidade observada em virtude da prestação dos serviços;

Praça Prof. Elias Pereira de Souza Filho, nº 300
Centro, Feira da Mata - BA, CEP: 46.446-000

CNPJ nº: 16.416.125/0001-57



www.feiradamata.ba.gov.br
Atendimento ao Cidadão (77) 3474-1130





- d) Prestar todos os esclarecimentos que forem solicitados pelo CONTRATANTE, cujas reclamações se obrigam prontamente a atender;
- e) Implantar, de forma adequada, a planificação, execução e supervisão permanente dos serviços, de forma a obter uma operação correta e eficaz, realizando os serviços de forma metódica e constante, mantendo sempre em perfeita ordem, todas as dependências objeto dos serviços;
- f) Manter durante a vigência do contrato as condições de habilitação para contratar com a Administração Pública;
- g) Cumprir, além dos postulados legais vigentes de âmbito federal, estadual ou municipal, as normas de segurança da contratante.

7. OBRIGAÇÕES DA CONTRATANTE

7.1. A **CONTRATANTE** compromete-se, durante a vigência do Contrato a:

- a) Fiscalizar a execução do Contrato objetivando a qualidade desejada;
- b) Dar ciência à **CONTRATADA** imediatamente sobre qualquer anormalidade que verificar na execução do Contrato e indicar os procedimentos necessários ao seu correto cumprimento;
- c) Prestar as informações e os esclarecimentos atinentes ao objeto, que venham ser solicitados pela **CONTRATADA**;
- d) Efetuar pagamento à **CONTRATADA** de acordo com as condições de preço e prazo estabelecidas no contrato;
- e) Promover o acompanhamento e a fiscalização dos serviços sob o aspecto quantitativo e qualitativo, por meio do gestor do contrato, especialmente designado, nos termos do art. 117, da Lei Federal nº 14.133/21, o qual anotar em planilhas próprias e específicas, as falhas e irregularidades para que sejam corrigidas pela contratada ou para aplicação de eventuais glosas ou penalidades.
- f) Observar para que durante a vigência do Contrato sejam cumpridas as obrigações assumidas pela **CONTRATADA**, bem como sejam mantidas todas as condições de habilitação e qualificação exigidas na licitação;
- g) Efetuar, quando julgar necessário, inspeção com a finalidade de verificar a prestação dos serviços e o atendimento das exigências contratuais;

8. DISPOSIÇÕES GERAIS

8.1. O **CONTRATANTE** poderá a qualquer tempo cancelar, no todo ou em parte, sempre que

Praça Prof. Elias Pereira de Souza Filho, nº 300
Centro, Feira da Mata - BA, CEP: 46.446-000

CNPJ nº: 16.416.125/0001-57



www.feiradamata.ba.gov.br
Atendimento ao Cidadão (77) 3474-1130





não atender ao estipulado no contrato ou aos padrões técnicos de qualidade exigíveis;

8.2. A fiscalização do contrato desta licitação será realizada através de servidor designado pela Prefeitura Municipal de Feira da Mata-BA.

Feira da Mata-BA, 31 de julho de 2023.

Valmir Macedo Rodrigues
Prefeito

PREFEITURA MUNICIPAL DE FEIRA DA MATA

Praça Pref. Elias Pereira de Souza Filho, nº 300
Centro, Feira da Mata - BA, CEP: 46.446-000

CNPJ nº: 16.416.125/0001-57



www.feiradamata.ba.gov.br
Atendimento ao Cidadão (77) 3474-1130



CONTRATAÇÃO DIRETA - TERMO DE REFERÊNCIA DE
DISPENSA

Local	Obra	Bancos	B.D.I.
Centro, Feira da Mata Ba	CONSTRUÇÃO DE BANHEIROS E CASA DE MÁQUINAS - UNIDADE MISTA DE FEIRA DA MATA BA	SINAPI - 05/2023 - Bahia ORSE - 04/2023 - Sergipe	Padrão - 25,0%

Cronograma Físico e Financeiro

Item	Descrição	Total Por Etapa	30 DIAS	60 DIAS
1	BANHEIROS - SERVIÇOS PRELIMINARES	100,00%	100,00%	
		468.72	468.72	
2	ALVENARIA E VEDAÇÃO	100,00%	100,00%	
		1.781.34	1.781.34	
3	PISOS E CONTRAPISOS	100,00%	50,00%	50,00%
		860.82	430.41	430.41
4	REVESTIMENTO DE PAREDES	100,00%	30,00%	70,00%
		5.407.78	1.622.33	3.785.45
5	ESQUADRIAS	100,00%		100,00%
		1.536.03		1.536.03
6	LOUÇAS E METAIS	100,00%	40,00%	60,00%
		6.130.04	2.452.02	3.678.02
7	HIDROSSANITÁRIA	100,00%	80,00%	20,00%
		870.21	696.17	174.04
8	CASA DO GERADOR	100,00%	59,99%	40,01%
		16.355.98	9.811.37	6.544.61
8.1	INFRA - ESTRUTURA	100,00%	100,00%	
		2.105.52	2.105.52	
8.2	SUPER-ESTRUTURA	100,00%	100,00%	
		3.003.06	3.003.06	
8.3	ALVENARIA E VEDAÇÃO	100,00%	70,00%	30,00%
		3.562.69	2.493.88	1.068.81
8.4	CONTRAPISO E PISOS	100,00%	50,00%	50,00%
		626.18	313.09	313.09
8.5	ESQUADRIAS	100,00%		100,00%
		2.682.23		2.682.23
8.6	INSTALAÇÕES ELÉTRICAS	100,00%	70,00%	30,00%
		2.152.52	1.506.76	645.76
8.7	COBERTURA	100,00%	30,00%	70,00%
		1.296.83	389.05	907.78
8.8	PINTURA	100,00%		100,00%
		926.95		926.95
9	SERVIÇOS GERAIS	100,00%	50,00%	50,00%
		3.278.40	1.639.20	1.639.20
10	LIMPEZA FINAL	100,00%		100,00%
		623.04		623.04
Porcentagem			50,66%	49,34%
Custo			18.901,55	18.410,81
Porcentagem Acumulada			50,66%	100,0%
Custo Acumulado			18.901,55	37.312,36

MAXWELL UBIRATAN PINHEIRO DE CASTRO
RESPONSÁVEL TÉCNICO - ENGENHEIRO CIVIL - CREA BA: 051765861-5



CONTRATAÇÃO DIRETA - TERMO DE REFERÊNCIA DE
DISPENSA

Local:	Obra	Bancos	B.D.I.	Encargos Sociais
Centro, Feira da Mata Ba	CONSTRUÇÃO DE BANHEIROS E CASA DE MÁQUINAS - UNIDADE MISTA DE FEIRA DA MATA BA	SINAPI - 05/2023 - Bahia ORSE - 04/2023 - Sergipe	Padrão - 25,0%	Não Desonerado: embutido nos preços unitário dos insumos de mão de obra, de acordo com as bases.

Orçamento Sintético

Item	Código	Banco	Descrição	Und	Quant.	Valor Unit	Valor Unit com BDI	Total	Peso (%)
1			BANHEIROS - SERVIÇOS PRELIMINARES			1,00		468,72	1,26 %
1.1	97622	SINAPI	DEMOLIÇÃO DE ALVENARIA DE BLOCO FURADO, DE FORMA MANUAL, SEM REAPROVEITAMENTO. AF_12/2017	m³	0,33	56,79	70,98	23,42	0,06 %
1.2	97633	SINAPI	DEMOLIÇÃO DE REVESTIMENTO CERÂMICO, DE FORMA MANUAL, SEM REAPROVEITAMENTO. AF_12/2017	m²	15,35	23,21	29,01	445,30	1,19 %
2			ALVENARIA E VEDAÇÃO			1,00		1.781,34	4,77 %
2.1	103329	SINAPI	ALVENARIA DE VEDAÇÃO DE BLOCOS CERÂMICOS FURADOS NA HORIZONTAL DE 9X19X19 CM (ESPESSURA 9 CM) E ARGAMASSA DE ASSENTAMENTO COM PREPARO MANUAL. AF_12/2021	m²	8,29	94,05	117,56	974,57	2,61 %
2.2	87904	SINAPI	CHAPISCO APLICADO EM ALVENARIA (COM PRESENÇA DE VÃOS) E ESTRUTURAS DE CONCRETO DE FACHADA, COM COLHER DE PEDREIRO. ARGAMASSA TRAÇO 1:3 COM PREPARO MANUAL. AF_10/2022	m²	16,58	9,08	11,35	188,18	0,50 %
2.3	87548	SINAPI	MASSA ÚNICA, PARA RECEBIMENTO DE PINTURA, EM ARGAMASSA TRAÇO 1:2:8, PREPARO MANUAL, APLICADA MANUALMENTE EM FACES INTERNAS DE PAREDES, ESPESSURA DE 10MM, COM EXECUÇÃO DE TALISCAS. AF_06/2014	m²	16,58	29,85	37,31	618,59	1,66 %
3			PISOS E CONTRAPISOS			1,00		860,82	2,31 %
3.1	88476	SINAPI	CONTRAPISO COM ARGAMASSA AUTONIVELANTE, APLICADO SOBRE LAJE, ADERIDO, ESPESSURA 2CM. AF_07/2021	m²	6,30	23,13	28,91	182,13	0,49 %
3.2	87257	SINAPI	REVESTIMENTO CERÂMICO PARA PISO COM PLACAS TIPO ESMALTADA EXTRA DE DIMENSÕES 60X60 CM APLICADA EM AMBIENTES DE ÁREA MAIOR QUE 10 M2. AF_02/2023_PE	m²	6,30	86,19	107,73	678,69	1,82 %
4			REVESTIMENTO DE PAREDES			1,00		5.407,78	14,49 %
4.1	104611	SINAPI	REVESTIMENTO CERÂMICO PARA PAREDES INTERNAS COM PLACAS TIPO ESMALTADA EXTRA DE DIMENSÕES 60X60 CM APLICADAS NA ALTURA INTEIRA DAS PAREDES. AF_02/2023_PE	m²	56,49	76,59	95,73	5.407,78	14,49 %
5			ESQUADRIAS			1,00		1.536,03	4,12 %



CONTRATAÇÃO DIRETA - TERMO DE REFERÊNCIA DE
DISPENSA

5.1	100689	SINAPI	KIT DE PORTA DE MADEIRA FRISADA, SEMI-OCA (LEVE OU MÉDIA), PADRÃO MÉDIO, 80X210CM, ESPESSURA DE 3,5CM, ITENS INCLUSOS: DOBRADIÇAS, MONTAGEM E INSTALAÇÃO DE BATENTE, FECHADURA COM EXECUÇÃO DO FURO - FORNECIMENTO E INSTALAÇÃO. AF_12/2019	UN	1,00	1.228,83	1.536,03	1.536,03	4,12 %
6			LOUÇAS E METAIS			1,00		6.130,04	16,43 %
6.1	86931	SINAPI	VASO SANITÁRIO SIFONADO COM CAIXA ACOPLADA LOUÇA BRANCA, INCLUSO ENGATE FLEXÍVEL EM PLÁSTICO BRANCO, 1/2 X 40CM - FORNECIMENTO E INSTALAÇÃO. AF_01/2020	UN	2,00	486,29	607,86	1.215,72	3,26 %
6.2	9535	SINAPI	CHUVEIRO ELETRICO COMUM CORPO PLASTICO TIPO DUCHA, FORNECIMENTO E INSTALACAO	UN	2,00	96,48	120,60	241,20	0,65 %
6.3	4545	ORSE	Kit de acessórios para banheiro em ABS/Alumínio com 5 peças (01 cabide, 01 saboneteira, 01 papelreira, 01 porta-toalha rosto e 01 porta-toalha banho)	un	2,00	63,11	78,88	157,76	0,42 %
6.4	86943	SINAPI	LAVATÓRIO LOUÇA BRANCA SUSPENSO, 29,5 X 39CM OU EQUIVALENTE, PADRÃO POPULAR, INCLUSO SIFÃO FLEXÍVEL EM PVC, VÁLVULA E ENGATE FLEXÍVEL 30CM EM PLÁSTICO E TORNEIRA CROMADA DE MESA, PADRÃO POPULAR - FORNECIMENTO E INSTALAÇÃO. AF_01/2020	UN	2,00	249,94	312,42	624,84	1,67 %
6.5	85005	SINAPI	ESPELHO CRISTAL, ESPESSURA 4MM, COM PARAFUSOS DE FIXACAO, SEM MOLDURA	m²	1,40	683,70	854,62	1.196,46	3,21 %
6.6	100867	SINAPI	BARRA DE APOIO RETA, EM ACO INOX POLIDO, COMPRIMENTO 70 CM, FIXADA NA PAREDE - FORNECIMENTO E INSTALAÇÃO. AF_01/2020	UN	6,00	359,21	449,01	2.694,06	7,22 %
7			HIDROSSANITÁRIA			1,00		870,21	2,33 %
7.1	89355	SINAPI	TUBO, PVC, SOLDÁVEL, DN 20MM, INSTALADO EM RAMAL OU SUB-RAMAL DE ÁGUA - FORNECIMENTO E INSTALAÇÃO. AF_06/2022	M	13,00	20,99	26,23	340,99	0,91 %
7.2	104327	SINAPI	RALO SIFONADO REDONDO, PVC, DN 100 X 40 MM, JUNTA SOLDÁVEL, FORNECIDO E INSTALADO EM RAMAL DE DESCARGA OU EM RAMAL DE ESGOTO SANITÁRIO. AF_08/2022	UN	2,00	17,26	21,57	43,14	0,12 %
7.3	89714	SINAPI	TUBO PVC, SERIE NORMAL, ESGOTO PREDIAL, DN 100 MM, FORNECIDO E INSTALADO EM RAMAL DE DESCARGA OU RAMAL DE ESGOTO SANITÁRIO. AF_08/2022	M	10,11	38,47	48,08	486,08	1,30 %
8			CASA DO GERADOR			1,00		16.355,98	43,84 %
8.1			INFRA - ESTRUTURA			1,00		2.105,52	5,64 %
8.1.1	104487	SINAPI	COMPOSIÇÃO PARAMÉTRICA PARA EXECUÇÃO DE ESTRUTURAS DE CONCRETO ARMADO, PARA EDIFICAÇÃO HABITACIONAL UNIFAMILIAR TÉRREA (CASA EM EMPREENDIMENTOS), FCK = 25 MPA. AF_11/2022	m³	0,58	2.730,06	3.412,57	1.979,29	5,30 %
8.1.2	98557	SINAPI	IMPERMEABILIZAÇÃO DE SUPERFÍCIE COM EMULSÃO ASFÁLTICA, 2 DEMÃOS AF_06/2018	m²	2,10	48,09	60,11	126,23	0,34 %
8.2			SUPER-ESTRUTURA			1,00		3.003,06	8,05 %



CONTRATAÇÃO DIRETA - TERMO DE REFERÊNCIA DE
DISPENSA

8.2.1	104487	SINAPI	COMPOSIÇÃO PARAMÉTRICA PARA EXECUÇÃO DE ESTRUTURAS DE CONCRETO ARMADO, PARA EDIFICAÇÃO HABITACIONAL UNIFAMILIAR TÉRREA (CASA EM EMPREENDIMENTOS), FCK = 25 MPA. AF_11/2022	m³	0,88	2.730,06	3.412,57	3.003,06	8,05 %
8.3			ALVENARIA E VEDAÇÃO			1,00		3.562,69	9,55 %
8.3.1	103329	SINAPI	ALVENARIA DE VEDAÇÃO DE BLOCOS CERÂMICOS FURADOS NA HORIZONTAL DE 9X19X19 CM (ESPESSURA 9 CM) E ARGAMASSA DE ASSENTAMENTO COM PREPARO MANUAL. AF_12/2021	m²	16,58	94,05	117,56	1.949,14	5,22 %
8.3.2	87904	SINAPI	CHAPISCO APLICADO EM ALVENARIA (COM PRESENÇA DE VÃOS) E ESTRUTURAS DE CONCRETO DE FACHADA, COM COLHER DE PEDREIRO. ARGAMASSA TRAÇO 1:3 COM PREPARO MANUAL. AF_10/2022	m²	33,16	9,08	11,35	376,36	1,01 %
8.3.3	87548	SINAPI	MASSA ÚNICA, PARA RECEBIMENTO DE PINTURA, EM ARGAMASSA TRAÇO 1:2:8, PREPARO MANUAL, APLICADA MANUALMENTE EM FACES INTERNAS DE PAREDES, ESPESSURA DE 10MM, COM EXECUÇÃO DE TALISCAS. AF_06/2014	m²	33,16	29,85	37,31	1.237,19	3,32 %
8.4			CONTRAPISO E PISOS			1,00		626,18	1,68 %
8.4.1	88477	SINAPI	CONTRAPISO COM ARGAMASSA AUTONIVELANTE, APLICADO SOBRE LAJE, ADERIDO, ESPESSURA 3CM. AF_07/2021	m²	4,40	31,76	39,70	174,68	0,47 %
8.4.2	87246	SINAPI	REVESTIMENTO CERÂMICO PARA PISO COM PLACAS TIPO ESMALTADA EXTRA DE DIMENSÕES 35X35 CM APLICADA EM AMBIENTES DE ÁREA MENOR QUE 5 M2. AF_02/2023_PE	m²	4,40	66,46	83,07	365,50	0,98 %
8.4.3	96467	SINAPI	RODAPÉ CERÂMICO DE 7CM DE ALTURA COM PLACAS TIPO ESMALTADA COMERCIAL DE DIMENSÕES 35X35CM (PADRAO POPULAR). AF_02/2023	M	10,00	6,88	8,60	86,00	0,23 %
8.5			ESQUADRIAS			1,00		2.682,23	7,19 %
8.5.1	94582	SINAPI	JANELA DE ALUMÍNIO DE CORRER, 2 FOLHAS, FIXAÇÃO COM ARGAMASSA, COM VIDROS, PADRONIZADA. AF_07/2016	m²	1,20	218,66	273,32	327,98	0,88 %
8.5.2	91338	SINAPI	PORTA DE ALUMÍNIO DE ABRIR COM LAMBRI, COM GUARNIÇÃO, FIXAÇÃO COM PARAFUSOS - FORNECIMENTO E INSTALAÇÃO. AF_12/2019	m²	3,36	560,54	700,67	2.354,25	6,31 %
8.6			INSTALAÇÕES ELÉTRICAS			1,00		2.152,52	5,77 %
8.6.1	91935	SINAPI	CABO DE COBRE FLEXÍVEL ISOLADO, 16 MM², ANTI-CHAMA 0,6/1,0 KV, PARA CIRCUITOS TERMINAIS - FORNECIMENTO E INSTALAÇÃO. AF_03/2023	M	22,00	23,83	29,78	655,16	1,76 %
8.6.2	104473	SINAPI	COMPOSIÇÃO PARAMÉTRICA DE PONTO ELÉTRICO DE ILUMINAÇÃO, COM INTERRUPTOR SIMPLES, EM EDIFÍCIO RESIDENCIAL COM ELETRODUTO EMBUTIDO EM RASGOS NAS PAREDES, INCLUSO TOMADA, ELETRODUTO, CABO, RASGO E CHUMBAMENTO (SEM LUMINÁRIA E LÂMPADA). AF_11/2022	UN	2,00	162,27	202,83	405,66	1,09 %
8.6.3	104481	SINAPI	COMPOSIÇÃO PARAMÉTRICA DE PONTO ELÉTRICO DE TOMADA PARA CHUVEIRO (20A/250V) EM EDIFÍCIO RESIDENCIAL COM ELETRODUTO EMBUTIDO EM RASGOS NAS PAREDES, INCLUSO TOMADA, ELETRODUTO, CABO, RASGO, QUEBRA E CHUMBAMENTO. AF_11/2022	UN	2,00	319,91	399,88	799,76	2,14 %




CONTRATAÇÃO DIRETA - TERMO DE REFERÊNCIA DE
DISPENSA

8.6.4	91833	SINAPI	ELETRODUTO FLEXÍVEL CORRUGADO REFORÇADO, PVC, DN 20 MM (1/2"), PARA CIRCUITOS TERMINAIS, INSTALADO EM FORRO - FORNECIMENTO E INSTALAÇÃO. AF_03/2023	M	22,00	10,62	13,27	291,94	0,78 %
8.7			COBERTURA			1,00		1.296,83	3,48 %
8.7.1	92541	SINAPI	TRAMA DE MADEIRA COMPOSTA POR RIPAS, CAIBROS E TERÇAS PARA TELHADOS DE ATÉ 2 ÁGUAS PARA TELHA CERÂMICA CAPA-CANAL, INCLUSO TRANSPORTE VERTICAL. AF_07/2019	m²	6,58	85,30	106,62	701,55	1,88 %
8.7.2	94201	SINAPI	TELHAMENTO COM TELHA CERÂMICA CAPA-CANAL, TIPO COLONIAL, COM ATÉ 2 ÁGUAS, INCLUSO TRANSPORTE VERTICAL. AF_07/2019	m²	6,58	42,12	52,65	346,43	0,93 %
8.7.3	94224	SINAPI	EMBOÇAMENTO COM ARGAMASSA TRAÇO 1:2:9 (CIMENTO, CAL E AREIA). AF_07/2019	M	7,00	28,44	35,55	248,85	0,67 %
8.8			PINTURA			1,00		926,95	2,48 %
8.8.1	88412	SINAPI	APLICAÇÃO MANUAL DE FUNDO SELADOR ACRÍLICO EM PANOS CEGOS DE FACHADA (SEM PRESENÇA DE VÃOS) DE EDIFÍCIOS DE MÚLTIPLOS PAVIMENTOS. AF_06/2014	m²	58,08	2,56	3,20	185,85	0,50 %
8.8.2	104642	SINAPI	PINTURA LÁTEX ACRÍLICA STANDARD, APLICAÇÃO MANUAL EM PAREDES, DUAS DEMÃOS. AF_04/2023	m²	58,08	10,21	12,76	741,10	1,99 %
9			SERVIÇOS GERAIS			1,00		3.278,40	8,79 %
9.1	72201	SINAPI	RECOLOCAÇÃO DE FORROS EM REGUA DE PVC E PERFIS, CONSIDERANDO REAPROVEITAMENTO DO MATERIAL	m²	16,00	15,20	19,00	304,00	0,81 %
9.2	94229	SINAPI	CALHA EM CHAPA DE AÇO GALVANIZADO NÚMERO 24, DESENVOLVIMENTO DE 100 CM, INCLUSO TRANSPORTE VERTICAL. AF_07/2019	M	8,00	169,84	212,30	1.698,40	4,55 %
9.3	104642	SINAPI	PINTURA LÁTEX ACRÍLICA STANDARD, APLICAÇÃO MANUAL EM PAREDES, DUAS DEMÃOS. AF_04/2023	m²	100,00	10,21	12,76	1.276,00	3,42 %
10			LIMPEZA FINAL			1,00		623,04	1,67 %
10.1	9537	SINAPI	LIMPEZA FINAL DA OBRA	m²	132,00	3,78	4,72	623,04	1,67 %

Total sem BDI	29.851,79
Total do BDI	7.460,57
Total Geral	37.312,36

MAXWELL UBIRATAN PINHEIRO DE CASTRO
RESPONSÁVEL TÉCNICO - ENGENHEIRO CIVIL - CREA BA: 051765861-5



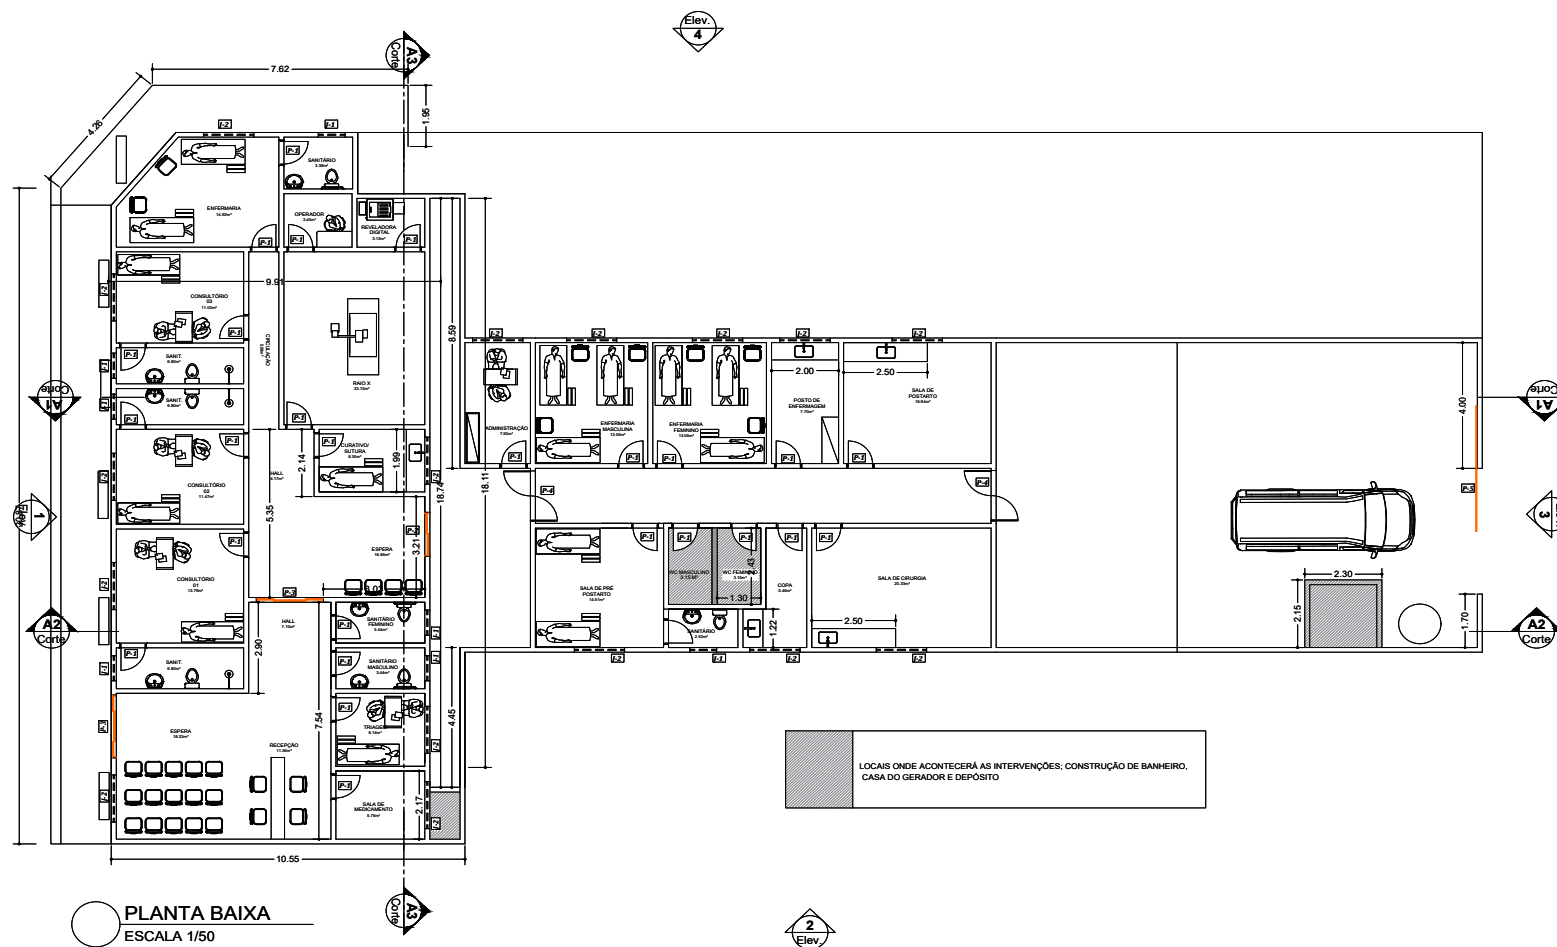

Local		FEIRA DA MATA		Cidade		BAHIA	
Rua: _____ Número: _____ Bairro: _____ CEP: _____ Cidade: _____		Projeto Arquitetônico					
Descrição: _____ _____ _____		Caracterização: Planta Baixa - Localização P/ Intervenção		Observações: _____ _____ _____			
Escala: 1/50		Data: 12/04/2012		Período: 12/07/2012		01/0	
Assinatura: 		Matrícula:		_____			





TERMO DE POSSE

Aos 24 dias de julho de 2023, eu **VALMIR MACEDO RODRIGUES**, **PREFEITO MUNICIPAL**, no uso das atribuições que me conferem o cargo, dou posse a Sra. **SILMA MARTINS ROCHA**, brasileira, maior, solteira, inscrita no CPF nº 028.661.931 - 80, e no RG nº 24.127.753-11 SSP/BA, residente e domiciliada à Rua José Martins Firmo, nº 91, Centro, Feira da Mata – Bahia, para o cargo de **COZINHEIRO ESCOLAR**, sendo a mesma lotada na Secretaria Municipal de Educação desse Município, assumindo a obrigação de cumprir fielmente os deveres do cargo e os constantes na legislação pertinente. A nomeada comprovou neste ato, através de inspeção médica, estar apta física e mentalmente para o exercício do cargo, bem como declara que não exerce outro cargo, emprego ou função pública remunerada da Administração Direita ou em Autarquia, Empresa Pública, Sociedade de Economia Mista ou ainda em Fundação Pública.

Feira da Mata – Bahia, 24 de julho de 2023.


VALMIR MACEDO RODRIGUES
PREFEITO MUNICIPAL


SILMA MARTINS ROCHA
COZINHEIRO ESCOLAR

Praça Pref. Elias Pereira de Souza Filho, nº 300
Centro, Feira da Mata – BA, CEP: 46.446-000

CNPJ nº 16.416.125/0001-37



www.feiradamata.ba.gov.br
Atendimento ao Cidadão: (77) 3474-1126



PROTOCOLO DE ASSINATURA(S)

Assinatura digital ICP-Brasil em conformidade com a MP nº 2.200-2/2001 gerada pelo software de propriedade da PROCEDE BAHIA Processamento e Certificação de Documentos Eletrônicos LTDA, protegido pela Lei nº 9.609/98, regulamentado pelo DECRETO Nº 2.556 e devidamente registrado no INPI sob o número BR 512016000188-7 publicado na Revista da Propriedade Industrial nº 2387.

Para verificar as assinaturas clique no link: <http://www.procedebahia.com.br/verificar/12D0-42AE-D80B-52B2-0FA5> ou vá até o site <http://www.procedebahia.com.br> e utilize o código abaixo para verificar se este documento é válido.

Código para verificação: 12D0-42AE-D80B-52B2-0FA5



Hash do Documento

0a7dbe5cf39bc63c628e694a6e91fa22513e9c9572e600403c988060b3e2c4e9

O(s) nome(s) indicado(s) para assinatura, bem como seu(s) status em 31/07/2023 é(são) :

Tipo: Certificado Digital ICP-Brasil

Responsável: PROCEDE BAHIA Processamento e Certificação de Documentos Eletrônicos Ltda

CNPJ: 18.195.422/0001-25

Assinado em: 31/07/2023 15:56 UTC-03:00