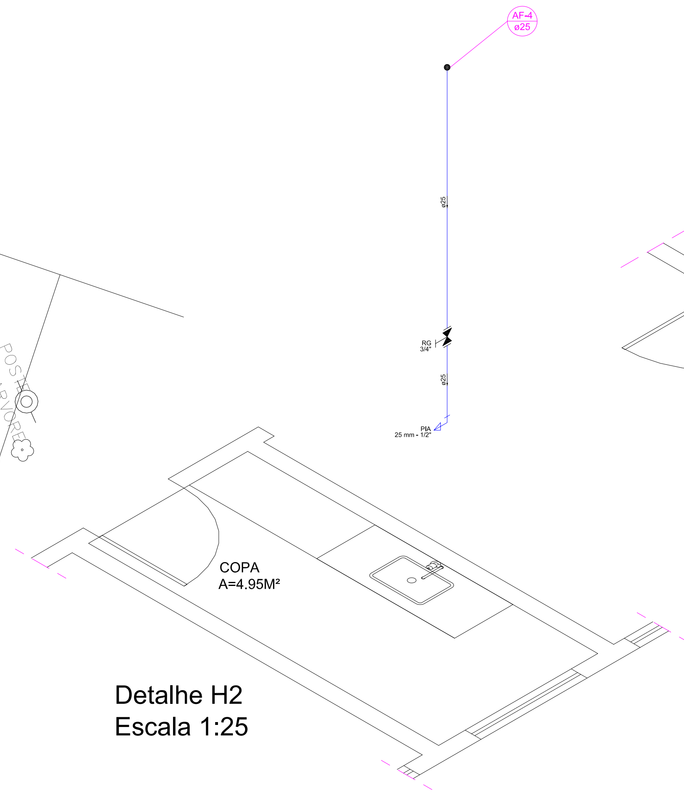

Detalhe H2
Escala 1:25

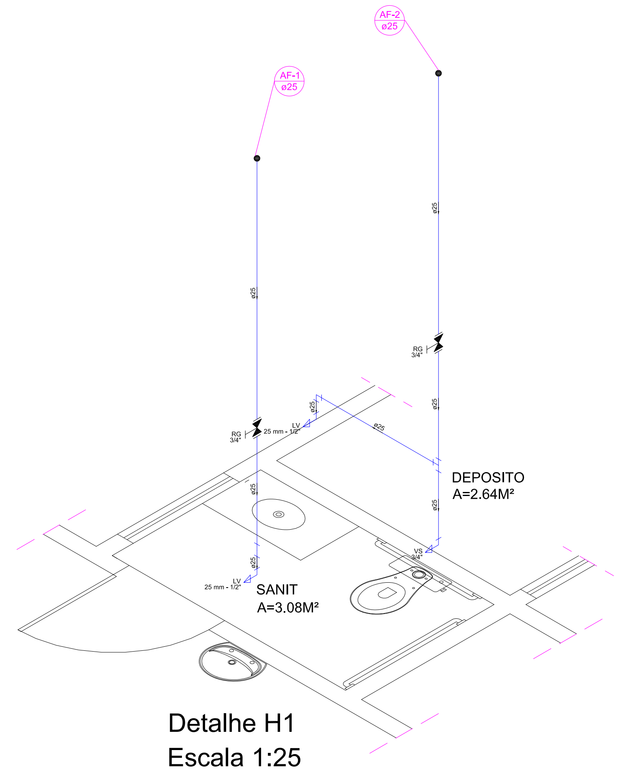

Detalhe H1
Escala 1:25

Detalhe H6
Escala 1:25

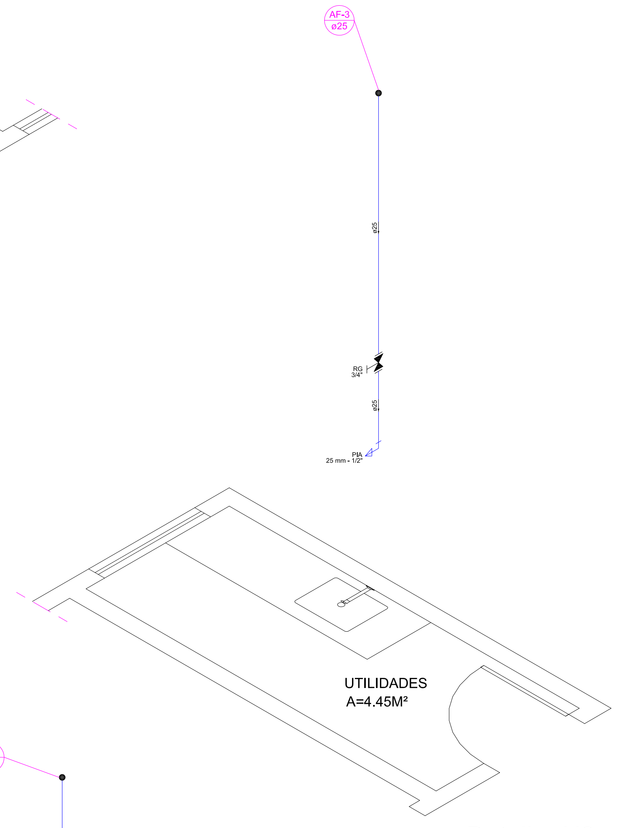

Detalhe H3
Escala 1:25

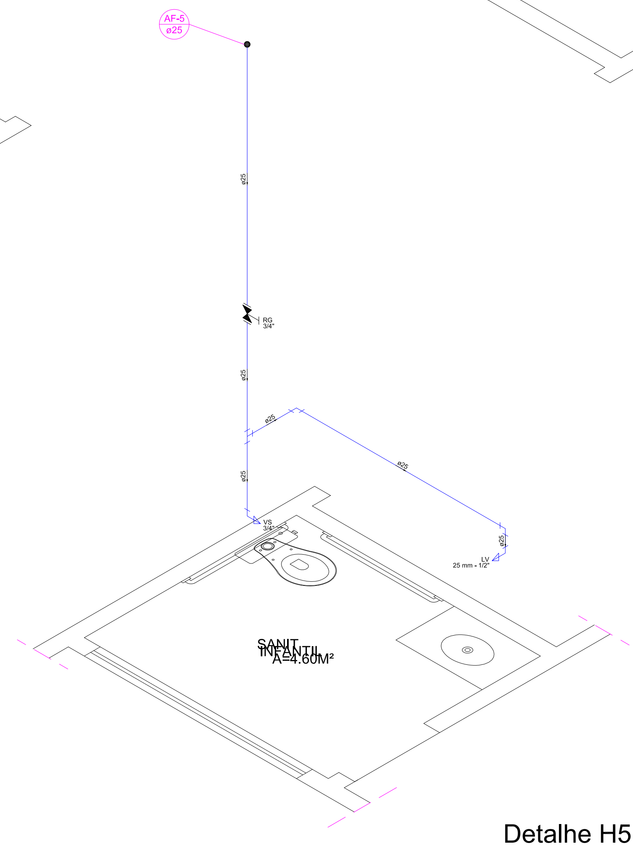

Detalhe H5
Escala 1:25

Lista de Materiais	
Aparelho	
Chuveiro	
25mm x 1/2"	3 pc
Torneira de Pia de Cozinha	
25 mm - 1/2"	4 pc
Torneira de lavatório	
25 mm - 1/2"	13 pc
Vaso Sanitário c/ cx. acoplada	
1/2"	9 pc
Metais	
Registro de esfera	
1/2"	1 pc
Registro de gaveta c/ canopla cromada	
3/4"	17 pc
Registro de pressão c/ canopla cromada	
3/4"	3 pc
PVC Acessórios	
Engate flexível cobre cromado com canopla	
1/2 - 30cm	9 pc
Engate flexível plástico	
1/2 - 30cm	13 pc
PVC misto soldável	
Colar de tomada em PVC	
1/2"	1 pc
Joelho 90 soldável c/ rosca	
20 mm - 1/2"	1 pc
Joelho de redução soldável c/ rosca	
25 mm - 1/2"	9 pc
Luva soldável c/ rosca	
25 mm -3/4"	3 pc
PVC rígido soldável	
Adapt sold.curto c/bolsa-rosca p registro	
20 mm - 1/2"	1 pc
25 mm - 3/4"	37 pc
Cruzeta soldável	
25 mm	3 pc
Joelho 90° soldável	
20 mm	5 pc
25 mm	16 pc
Tubos	
20 mm	58,95 m
25 mm	82,06 m
Tê 90 soldável	
20 mm	1 pc
25 mm	8 pc
PVC soldável azul c/ bucha latão	
Joelho de redução 90° soldável com bucha de latão	
25 mm- 1/2"	20 pc

Legenda	
	Alimentador Predial
	Registro de Pressão com PVC soldável
	Registro de gaveta c/canopla cromada c/PVC soldável

Legenda detalhada	
Alimentador Predial	
Metais	
Registro de esfera	
1/2"	1pc
PVC misto soldável	
Colar de tomada em PVC	
1/2"	1pc
Joelho 90 soldável c/ rosca	
20 mm - 1/2"	1pc
PVC rígido soldável	
Adapt sold.curto c/bolsa-rosca p registro	
20 mm - 1/2"	1pc
Registro de Pressão com PVC soldável	
Metais	
Registro de pressão c/ canopla cromada	
3/4"	1pc
PVC misto soldável	
Luva soldável c/ rosca	
25 mm -3/4"	1pc
PVC rígido soldável	
Adapt sold.curto c/bolsa-rosca p registro	
25 mm - 3/4"	1pc
Registro de gaveta c/canopla cromada c/PVC soldável	
Metais	
Registro de gaveta c/ canopla cromada	
3/4"	1pc
PVC rígido soldável	
Adapt sold.curto c/bolsa-rosca p registro	
25 mm - 3/4"	2pc

PROJETO REDE DE ÁGUA FRIA 1º PAVIMENTO
ESCALA 1/50

PROPRIETÁRIO: PREFEITURA MUNICIPAL DE CANDIBA – CNPJ: 13.982.608/0001-00

RESPONSÁVEL TÉCNICO: MICHEL FERNANDES MACÊDO SILVA – CAU: A48.114.9

MICHEL MACÊDO ARQUITETURA & URBANISMO
Michel Fernandes Macêdo - arquiteto
MICHEL FERNANDES MACÊDO SILVA
ARQUITETO & URBANISTA
ENG. DE SEGURANÇA DO TRABALHO
CAU-BA: A48114.9
E-MAIL: gaveaprojetos@gmail.com
TEL: +55-77-99960-8873

EMPREENDIMENTO: OBRA DE CONCLUSÃO DO CENTRO ESPECIALIZADO EM SAÚDE	ESCALA: 1/50	DATA: 20/10/2023
LOCALIZAÇÃO: RUA DUQUE DE CAXIAS, S/Nº, CENTRO, CANDIBA – BAHIA	ÁREA DO TERRENO: 674,48 M²	TAXA DE OCUPAÇÃO: 71,95 %
PROJETO: HIDROSSANITÁRIO	CONST. 1º PAV. 485,33 M²	CONST. TOTAL 485,33 M²
PLANTA: INSTALAÇÕES DE ÁGUA FRIA	CONST. 2º PAV. 000.00 M² / CONST. 3º PAV. 000.00 M²	FOLHA: 03/05

GÁVEA consultoria & projeto
RESPONSÁVEL TÉCNICO:
MICHEL FERNANDES MACÊDO SILVA
ARQUITETO & URBANISTA
ENGENHEIRO DE SEGURANÇA DO TRABALHO
CAU-BA: A48114.9
RUA HENRIQUE DIAS, 115, CENTRO, GUANAMBI – BA
E-MAIL: gaveaprojetos@gmail.com / +55-77-99960-8873