




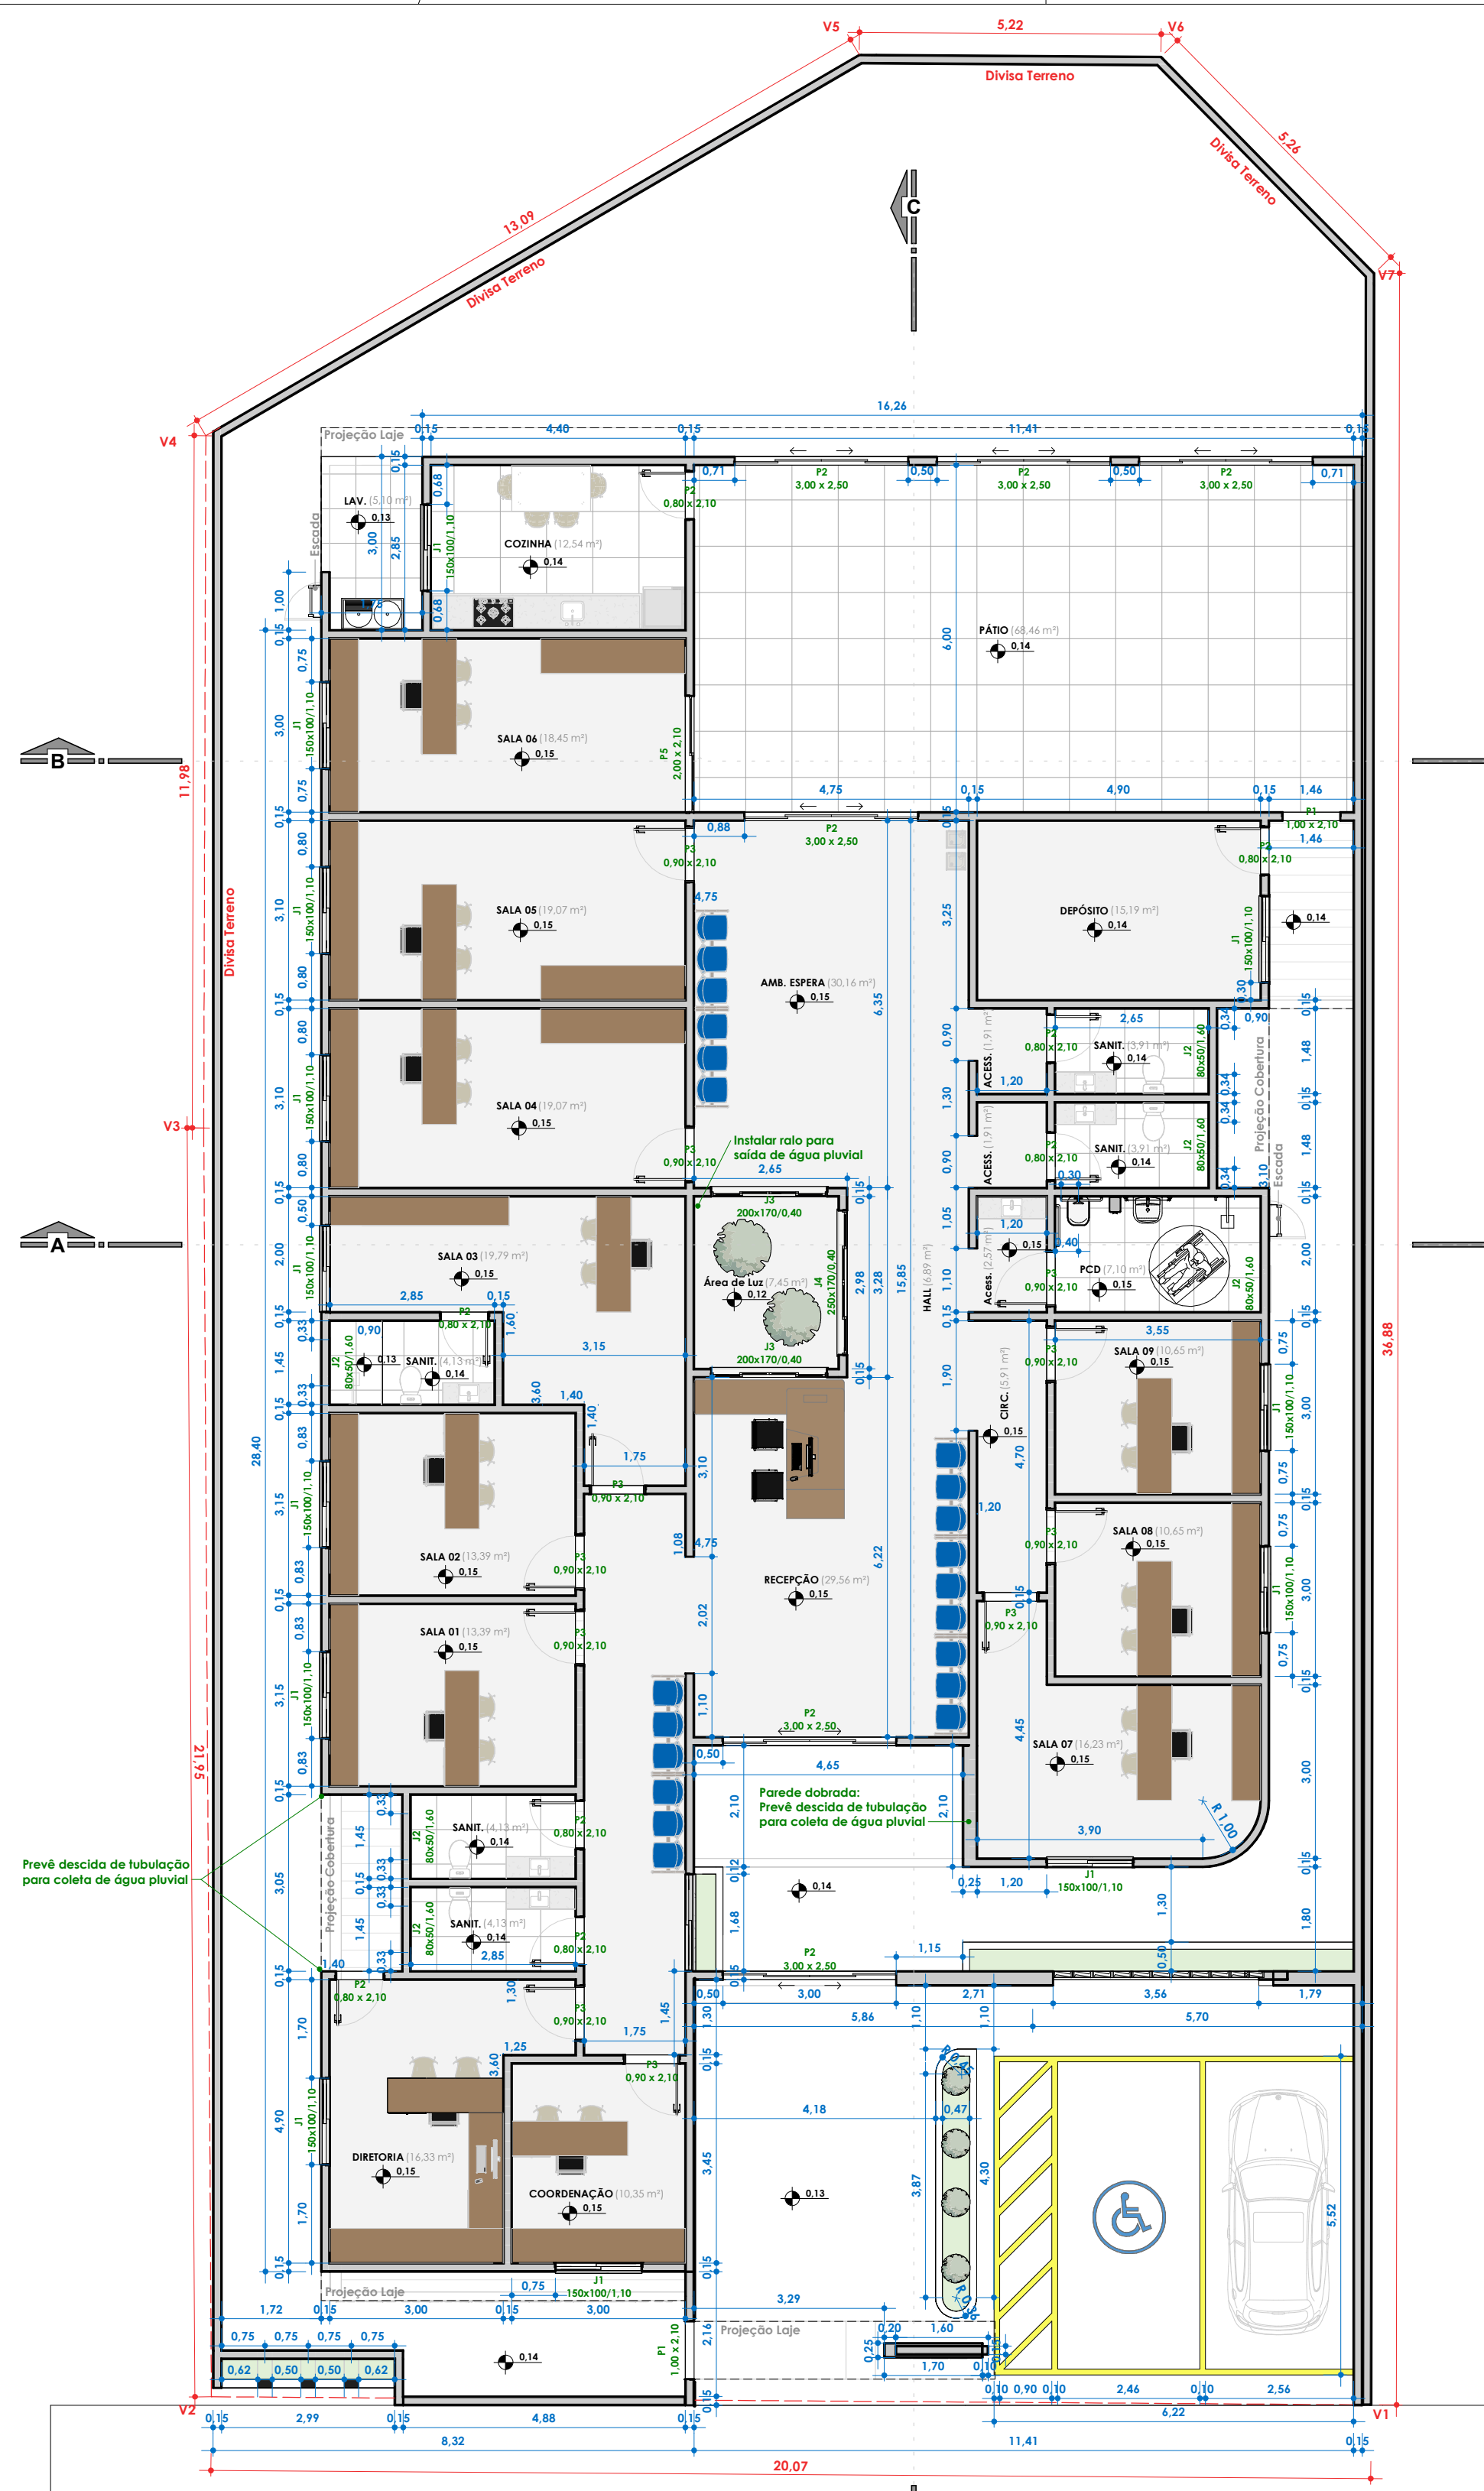


1 Térreo
1: 100

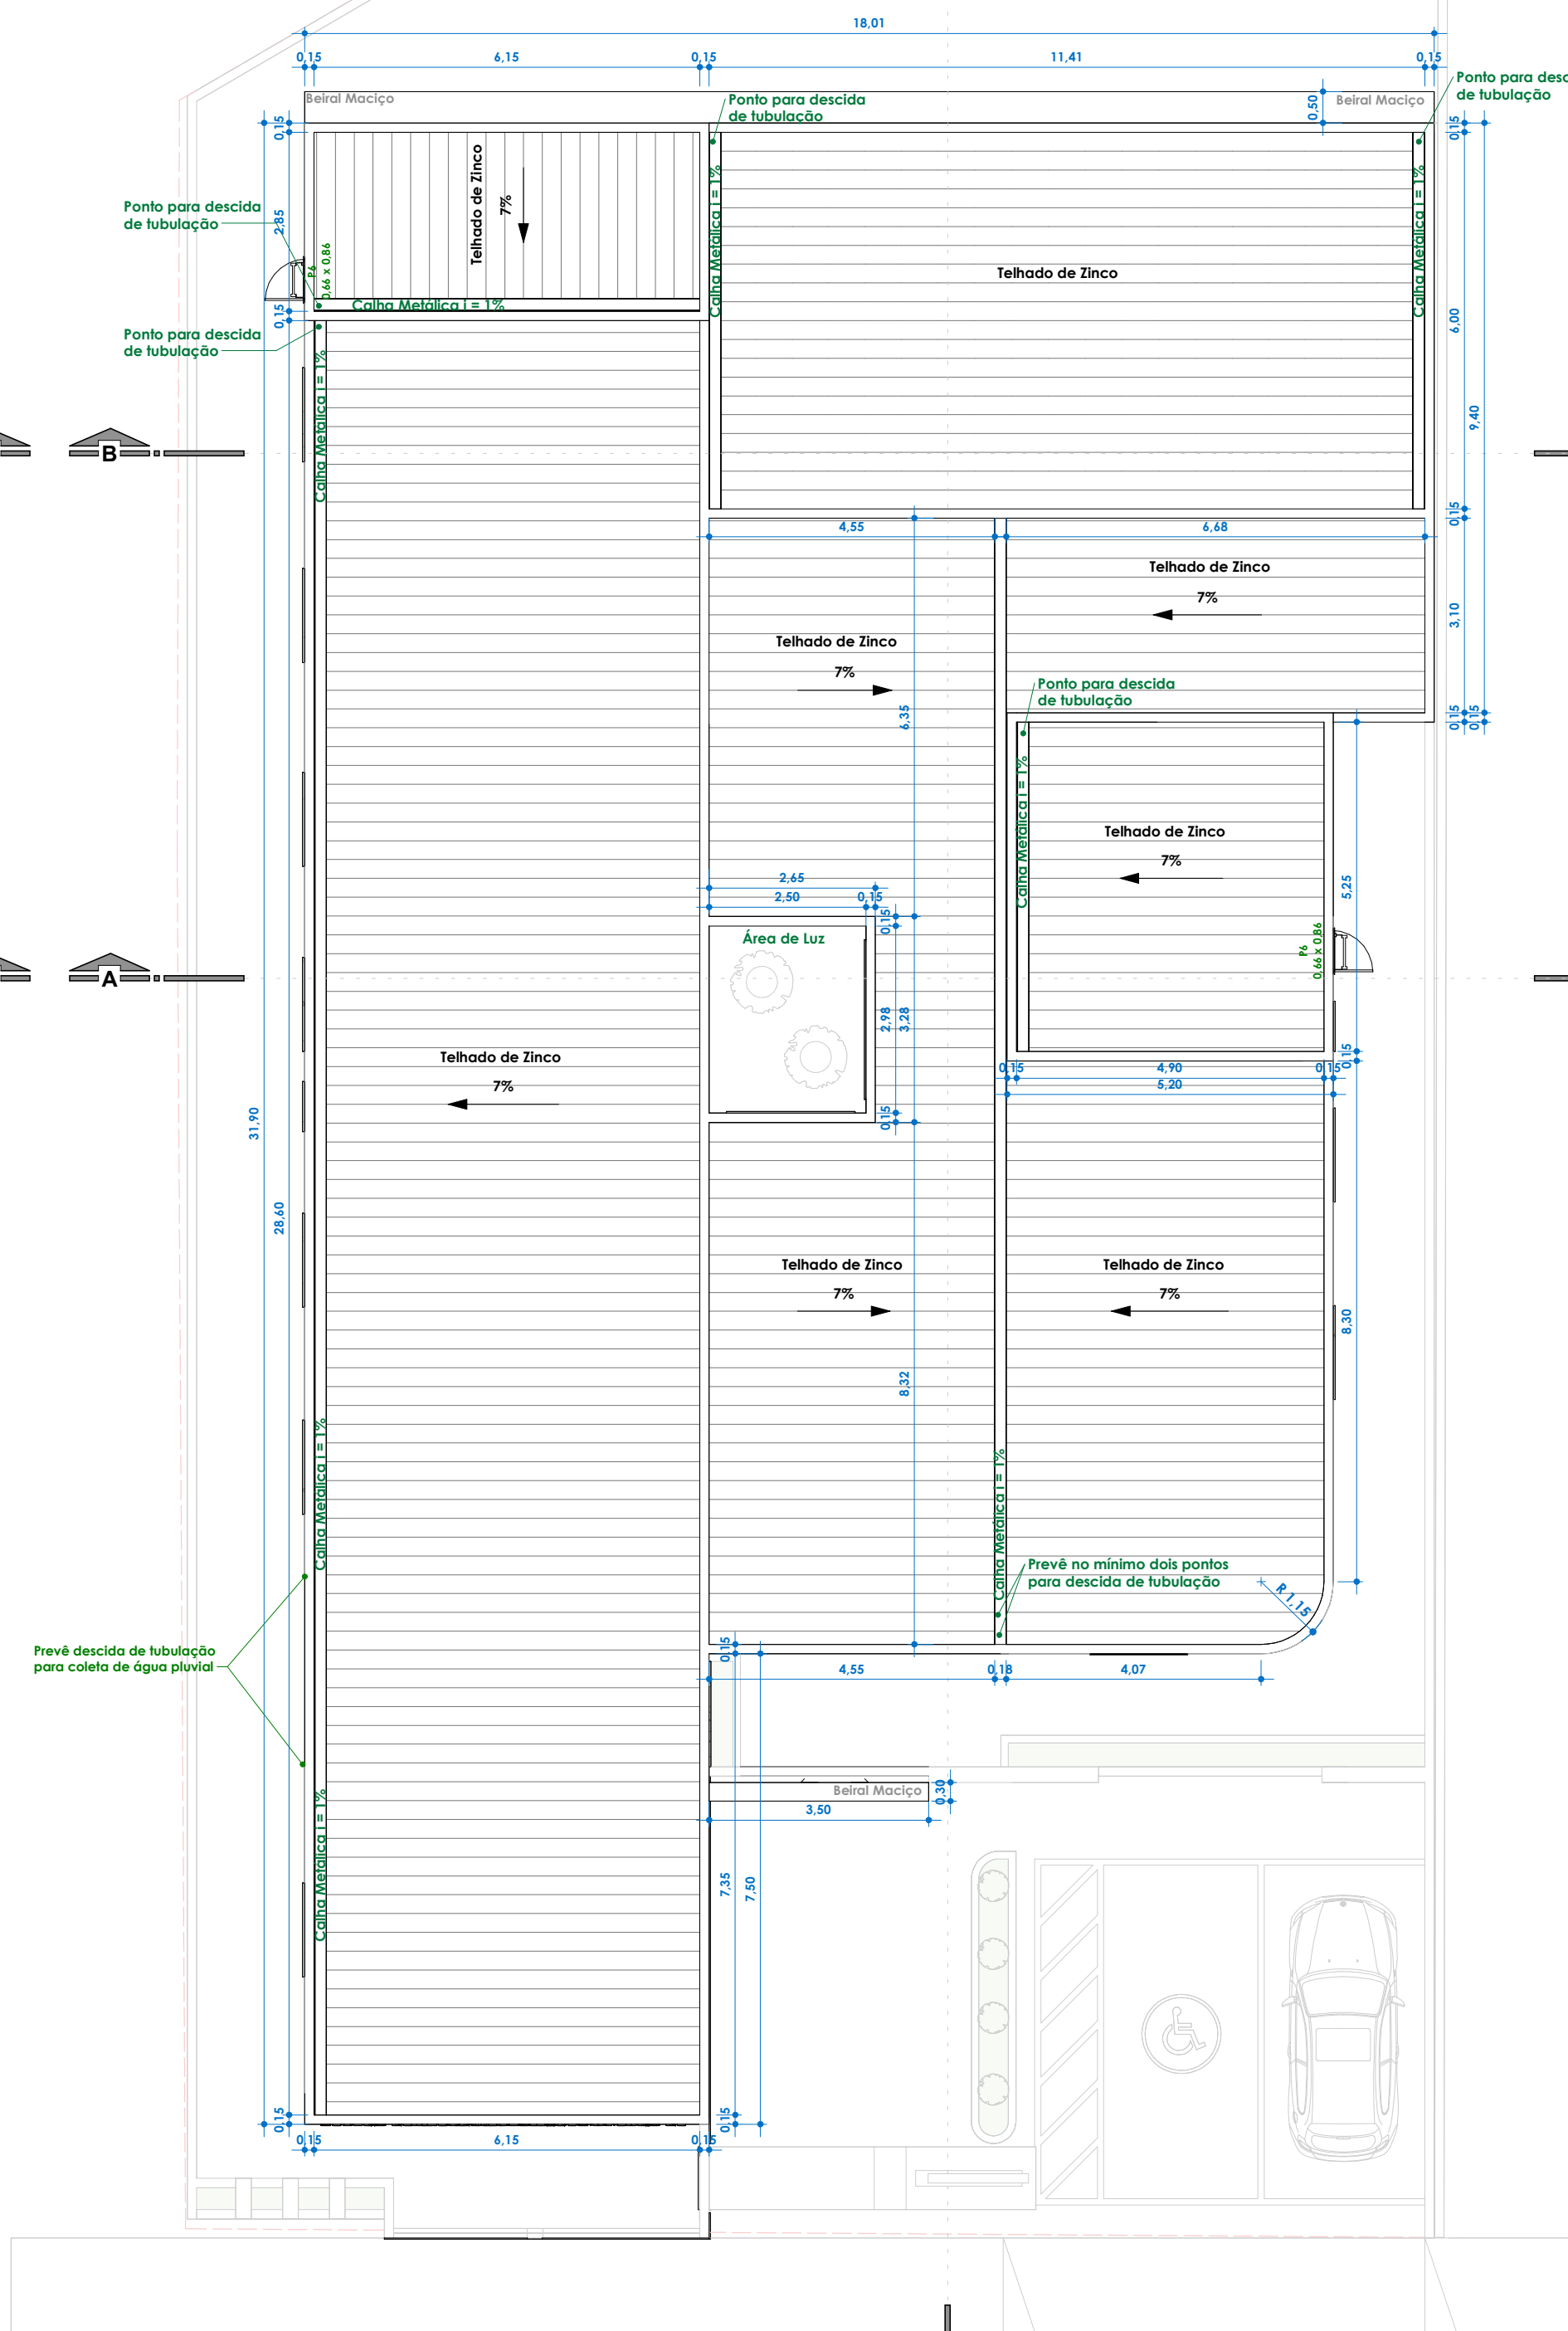


2 Platibanda
1: 100

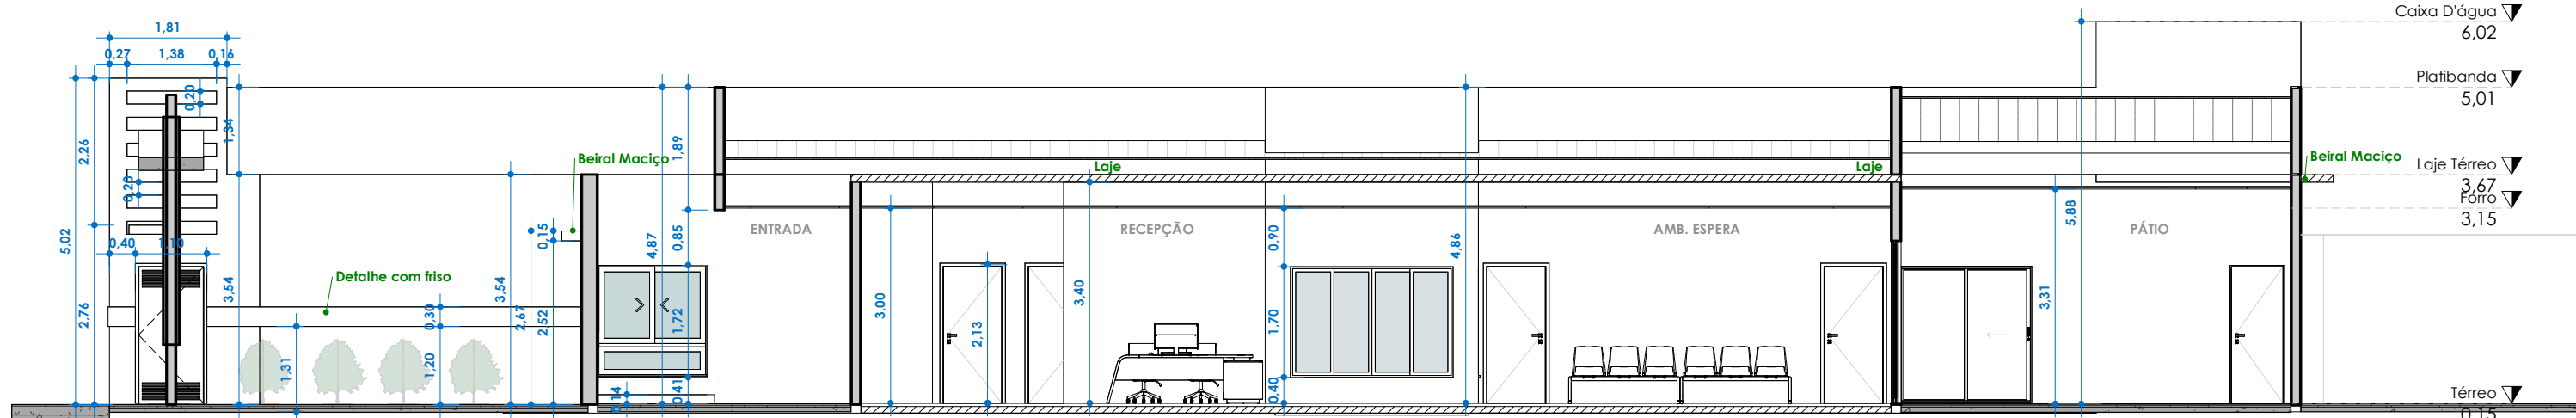


6 Corte CC
1: 100

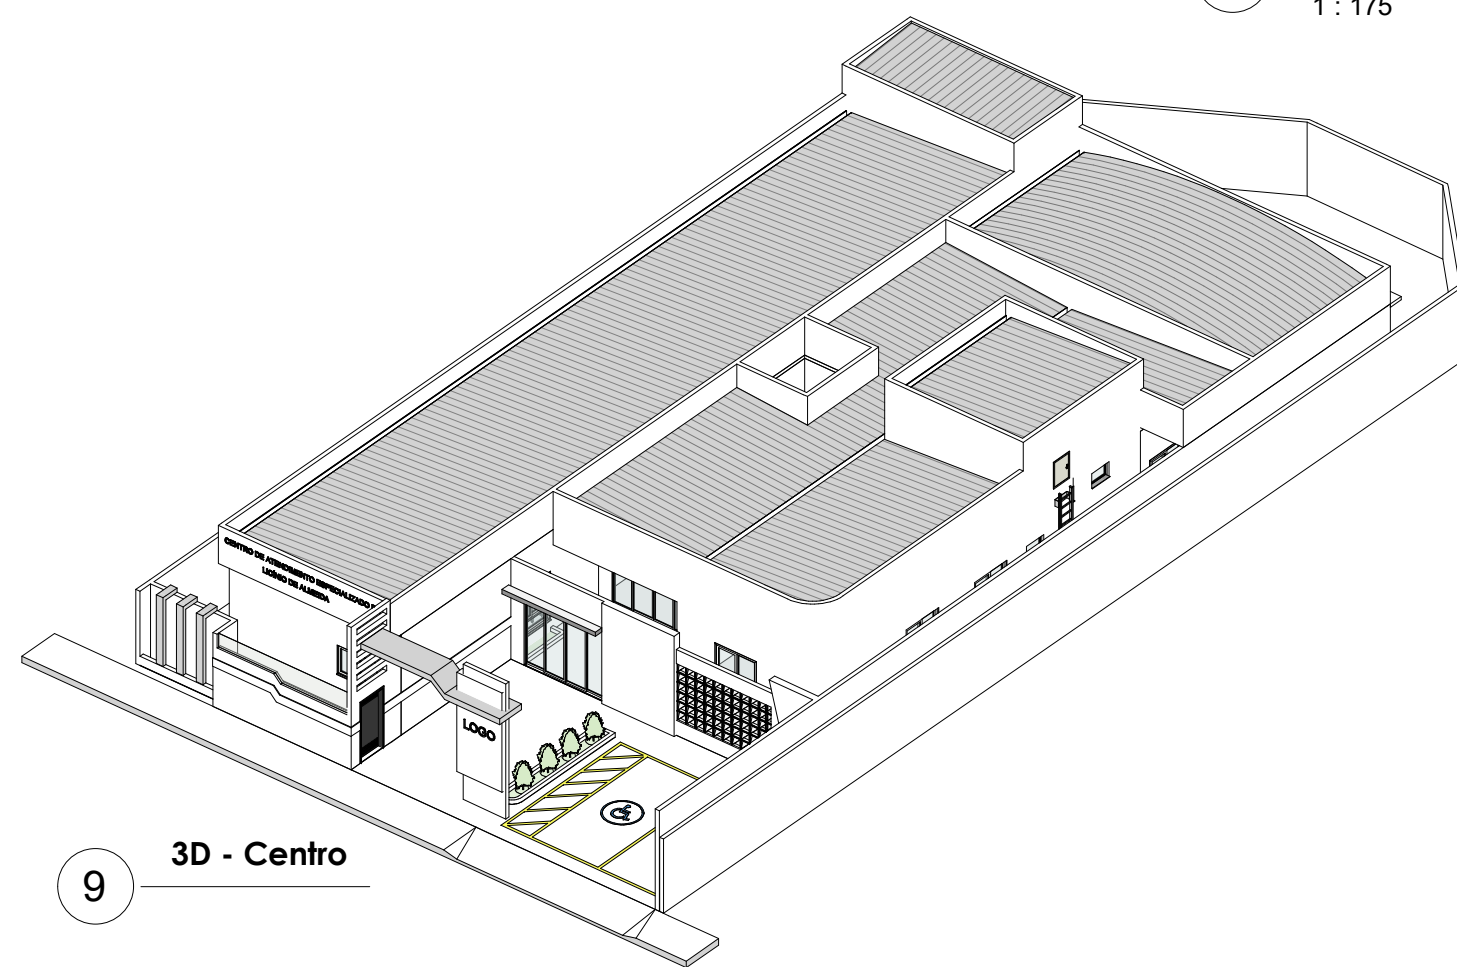


9 3D - Centro

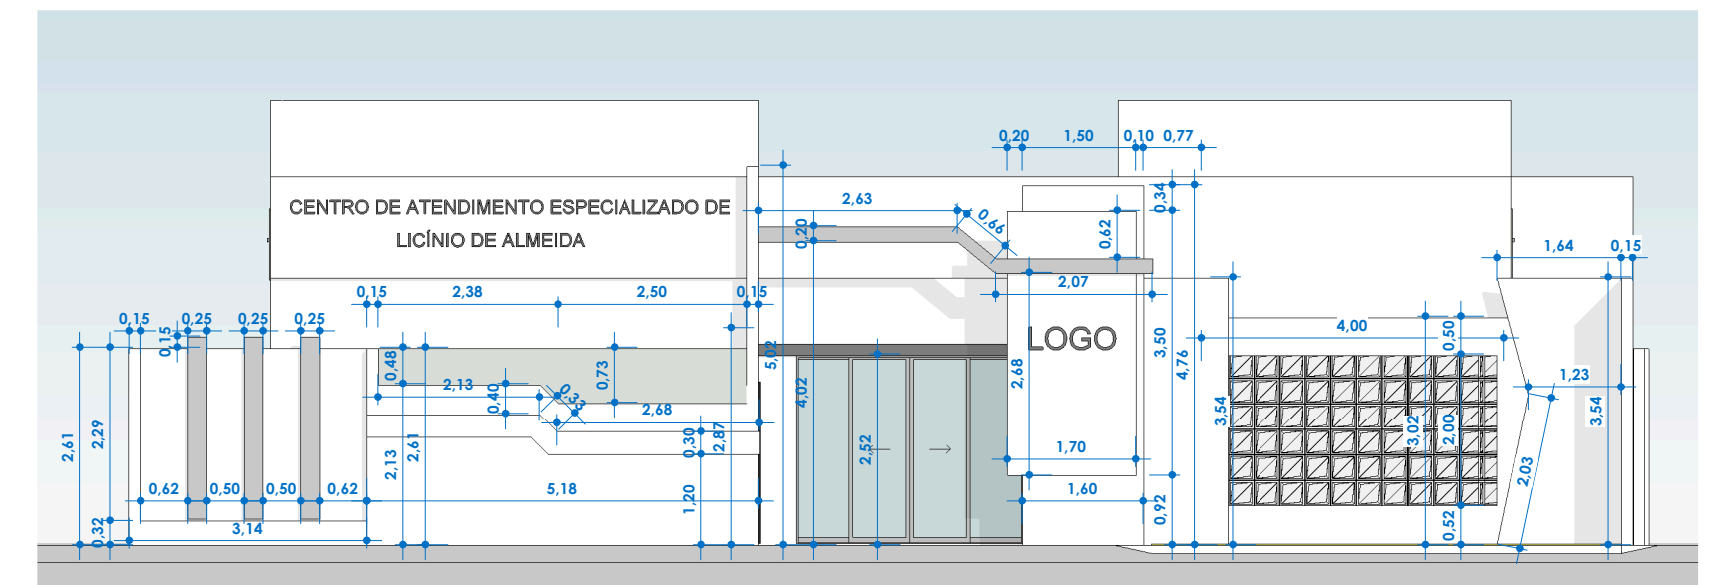


3 Fachada
1: 100

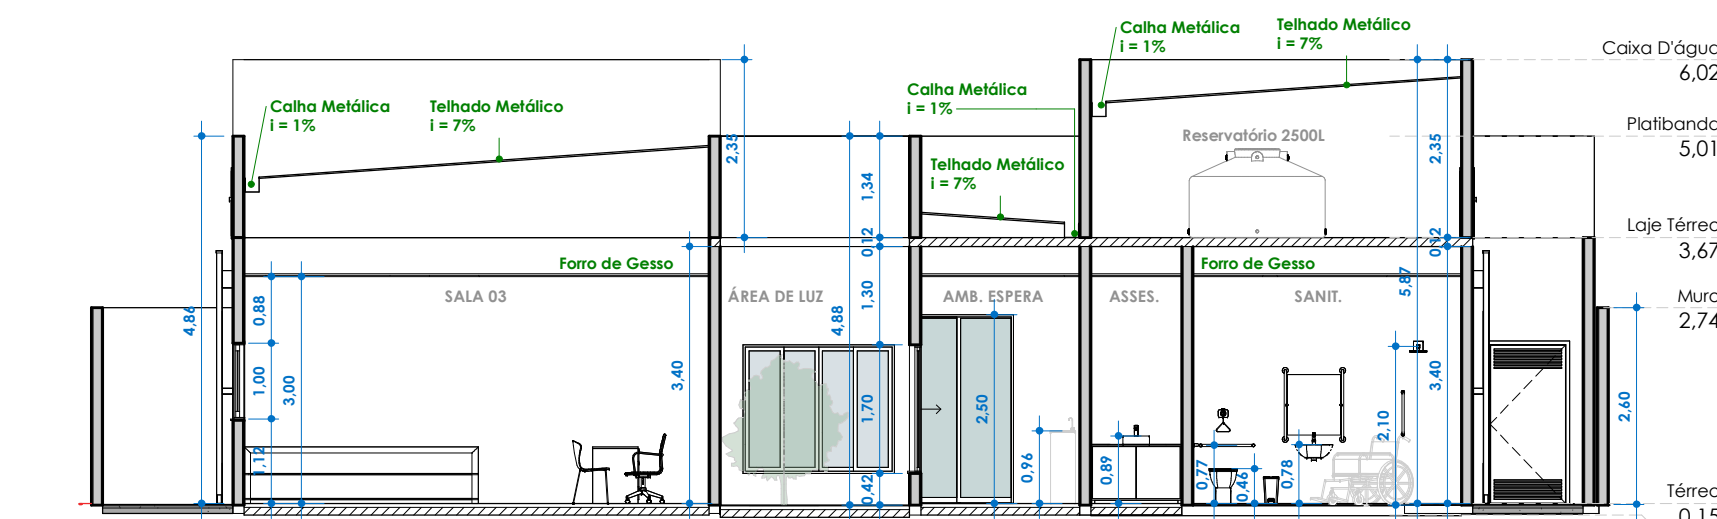


4 Corte AA
1: 100

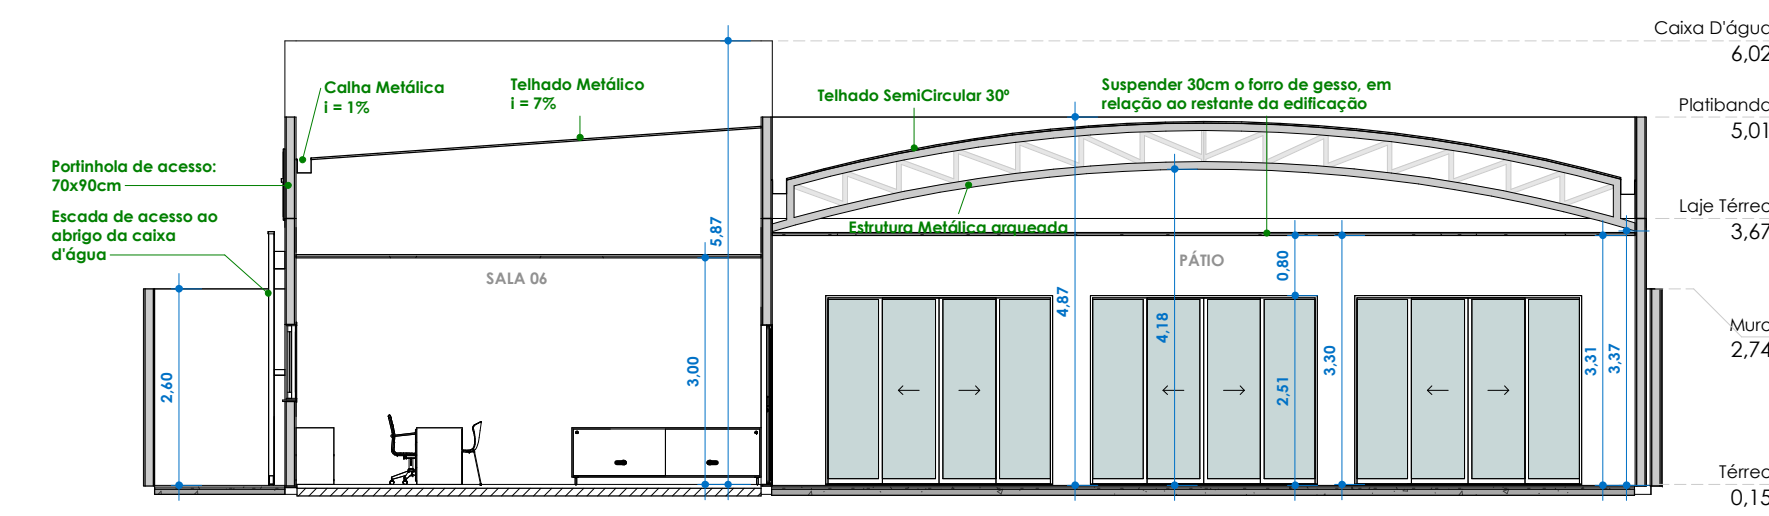

5 Corte BB
1: 100

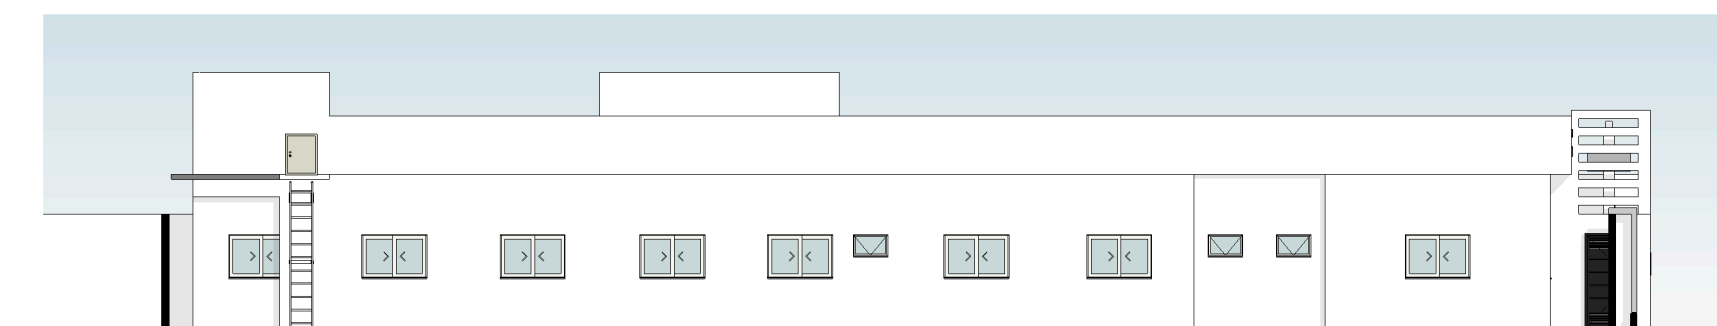

7 Vista Lateral Esquerda - Corredor
1: 175

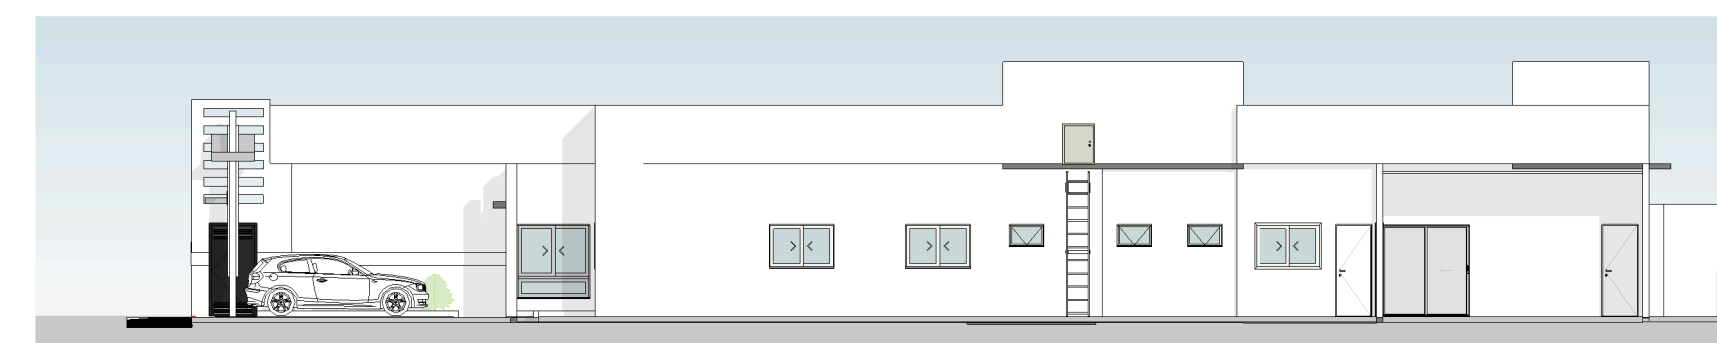

8 Vista Lateral Direita - Corredor
1: 175

 PREFEITURA MUNICIPAL DE LICÍNIO DE ALMEIDA GOVERNO DO PIAUÍ	OBJETO: PROJETO ARQUITETÔNICO	
	DESCRIÇÃO: Centro de Atendimento Especializado de Licínio de Almeida - BA	
	ENDEREÇO: Rua Dois de Julho, 257, Centro, Licínio de Almeida - BA.	
	CLIENTE/PROPRIETÁRIO/ÓRGÃO: Prefeitura Municipal de Licínio de Almeida 14.108.286/0001-38	
ESCALA: Como indicado	ÁREA DO TERRENO: 774,92m²	ÁREA A CONSTRUIR: 472,63m² Nº DA PRANCHA Única
PROJETISTA: Tauane da Silva Neves CAU/BA 275994-2		
DATA: 30/05/2025		
É PROIBIDO A REPRODUÇÃO TOTAL OU PARCIAL DESTA PROPOSTA, SEM A AUTORIZAÇÃO DO PROFISSIONAL RESPONSÁVEL - LEI Nº9610 (16/02/1998) ARTIGO 7º - INCISO X		