




A Corte AA
Escala: 1:75

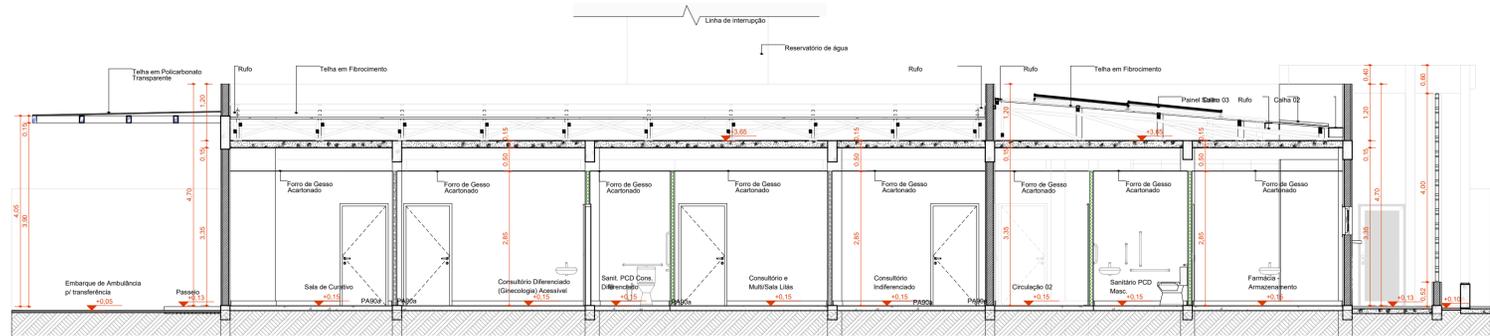


B Corte BB
Escala: 1:75

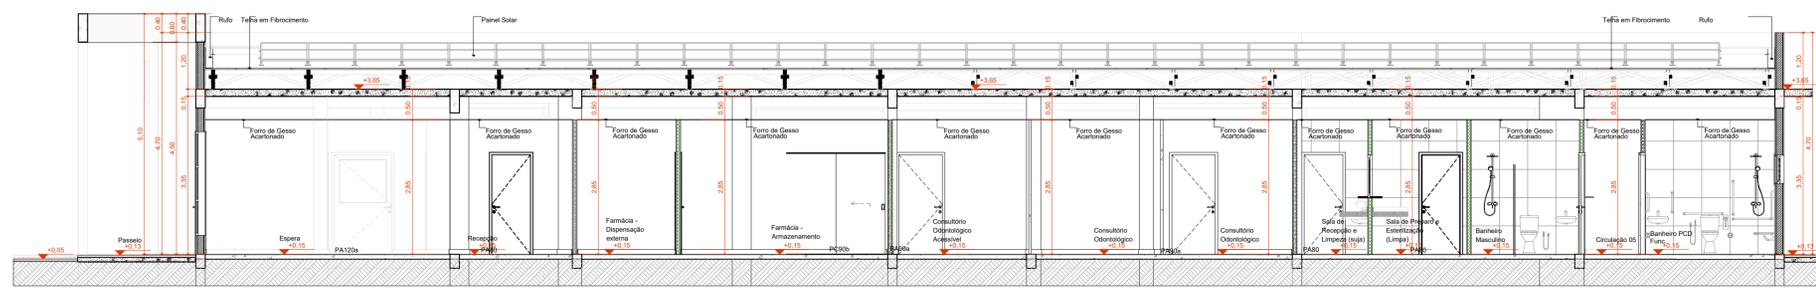

C Corte CC
Escala: 1:75

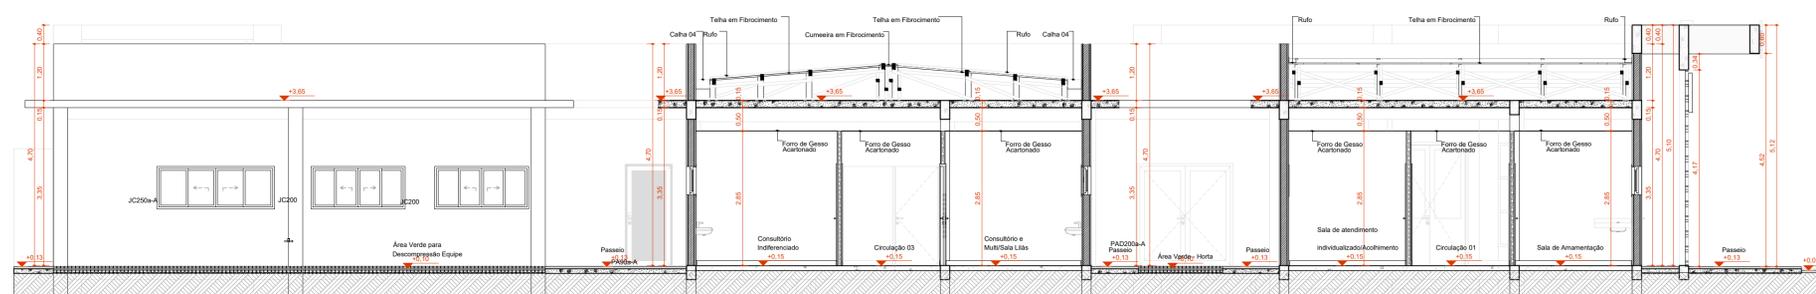

D Corte DD
Escala: 1:75

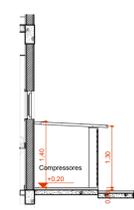

E Corte EE
Escala: 1:75

ELEMENTOS DE REFERÊNCIA

ATOS NORMATIVOS REGULADOS PARA A ELABORAÇÃO DO PROJETO

PORTARIA DE CONSOLIDAÇÃO Nº 2, DE 28 DE SETEMBRO DE 2017
CONSIDERA AS NORMAS SOBRE A POLÍTICA NACIONAL DE ATENÇÃO BÁSICA. BRASIL. MINISTÉRIO DA SAÚDE, 2017.

RDC Nº 302/2021 DA ANVISA - ESTABELECE O REGULAMENTO TÉCNICO PARA O PLANEJAMENTO, PRODUÇÃO, ELABORAÇÃO E AVALIAÇÃO DE PROJETOS FÍSICOS DE ESTABELECIMENTOS ASSISTENCIAIS DE SAÚDE.

RDC Nº 502/2013 DA ANVISA - DISPÕE SOBRE OS REQUISITOS MÍNIMOS PARA A ANÁLISE, AVALIAÇÃO E SUPERVISÃO DOS PROJETOS FÍSICOS DE ESTABELECIMENTOS DE SAÚDE DO SISTEMA NACIONAL DE VIGILÂNCIA SANITÁRIA (SVISA) E EM OUTRAS PRODUÇÕES.

RDC Nº 820/2011 ANVISA - REQUISITOS DE BOAS PRÁTICAS DE FUNCIONAMENTO PARA OS SERVIÇOS DE SAÚDE.

RDC Nº 220/2018 ANVISA - REGULAMENTO DE BOAS PRÁTICAS DE GERENCIAMENTO DOS RECURSOS DE SERVIÇOS DE SAÚDE.

RDC Nº 360/2013 ANVISA - METROLOGIA PARA A SEGURANÇA DO PACIENTE EM SERVIÇOS DE SAÚDE.

RDC Nº 150/2017 ANVISA - REQUISITOS DE BOAS PRÁTICAS PARA O PROCESSAMENTO DE PRODUTOS PARA SAÚDE.

RDC Nº 15/2017 ANVISA - REQUISITOS MÍNIMOS PARA O FUNCIONAMENTO DOS SERVIÇOS DE IMAGIOMODALIDADE.

ABNT NBR 9050/2005 - ACESSIBILIDADE A EDIFICAÇÕES, MOBILIÁRIOS, ESPAÇOS E EQUIPAMENTOS URBANOS.

ABNT NBR 12170/2012 - SISTEMA CENTRALIZADOS DE SUPRIMENTOS DE GASES MÉDICAS, DE BAINHAS PARA DISPOSITIVOS MÉDICOS E DE VÍDEO PARA USO EM ESTABELECIMENTOS DE SAÚDE.

ABNT NBR 7250/2016 - TRATAMENTO DE AR EM ESTABELECIMENTO ASSISTENCIAL DE SAÚDE (EAS) - REQUISITOS PARA PROJETO E EXECUÇÃO DAS INSTALAÇÕES.

ALÉM DAS NORMAS ESTABELECIDAS PELOS CATALOGOS TÉCNICOS DA ABNT E CORRELATOS, A CONTRATADA DEVERÁ CONSULTAR E APLICAR, QUANDO PERTINENTE, AS NORMAS PADRÃO NA BIBLIOTECA DE TEMAS DE SERVIÇOS DE SAÚDE DISPONÍVEL EM BIBLIOTECA DE TEMAS DE SERVIÇOS DE SAÚDE (WWW.GOV.BR).

NOTAS GERAIS

1. MEDIR EM METROS. ELEVACIONES EM METROS, EXCETO QUANDO MENCIONADO.

REVISÃO	DESCRIÇÃO	AUTOR	DATA



DESENVOLVIMENTO E SUSTENTABILIDADE



MINISTÉRIO DA SAÚDE



UNIÃO E RECONSTRUÇÃO



PREFEITURA MUNICIPAL DE GUANAMBI
SECRETARIA MUNICIPAL DE SAÚDE



PROJETO	UNIDADE BÁSICA DE SAÚDE - PORTE II PROJETO DE ARQUITETURA	Nº PROJETO	04/2024
ÓRGÃO	SECRETARIA MUNICIPAL DE SAÚDE	REFERÊNCIA	PRO_SEC_SAU_04_2024
ENDEREÇO	RUA MARIA JOAQUINA, S/N, BAIRRO BELO HORIZONTE, GUANAMBI-BA / CEP 46.430-000	FOLHA Nº	06/12
RESP. TÉCNICO	GUSTAVO OLIVEIRA BOA SORTE	DATA	08/01/2025
ESCALA	1:75	REVISÃO	00