




F1 FACHADA FRONTAL
Escala: 1:75

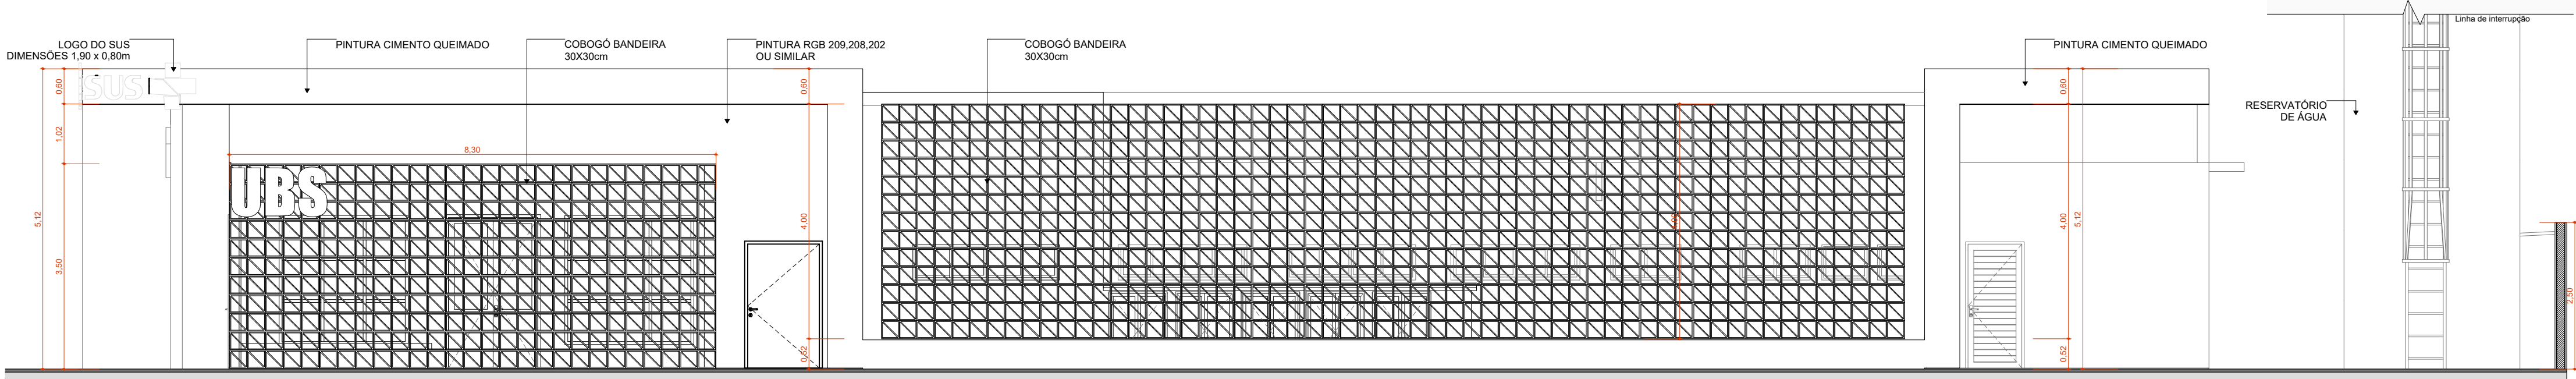


F2 FACHADA DIREITA
Escala: 1:75

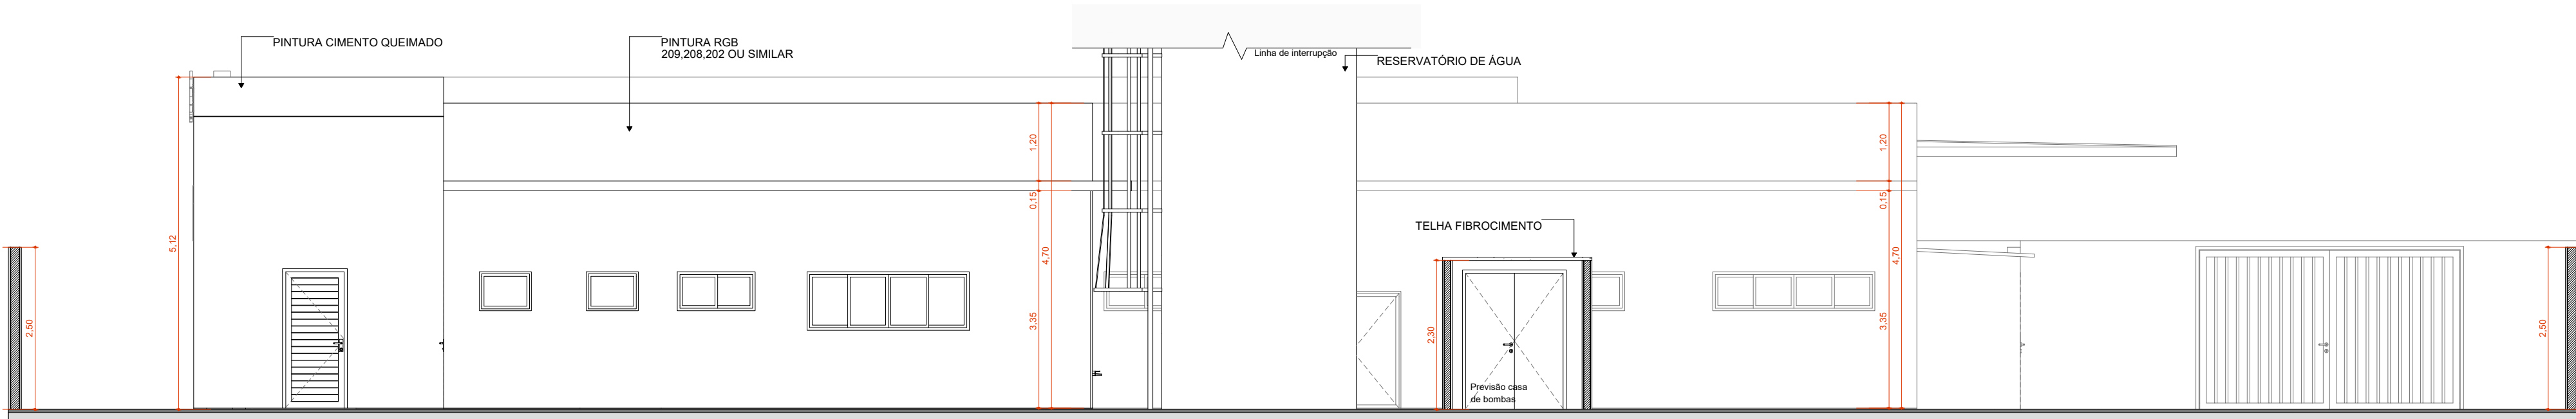

F3 FACHADA FUNDO
Escala: 1:75

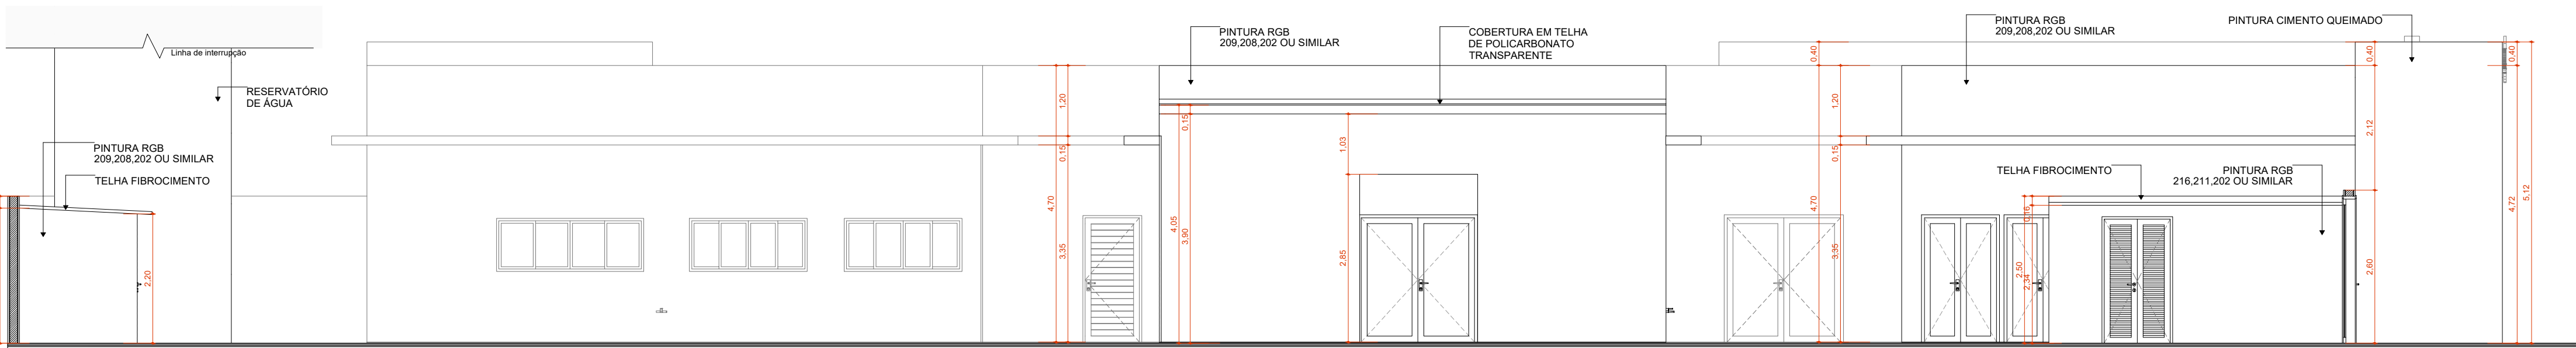

F4 FACHADA ESQUERDA
Escala: 1:75

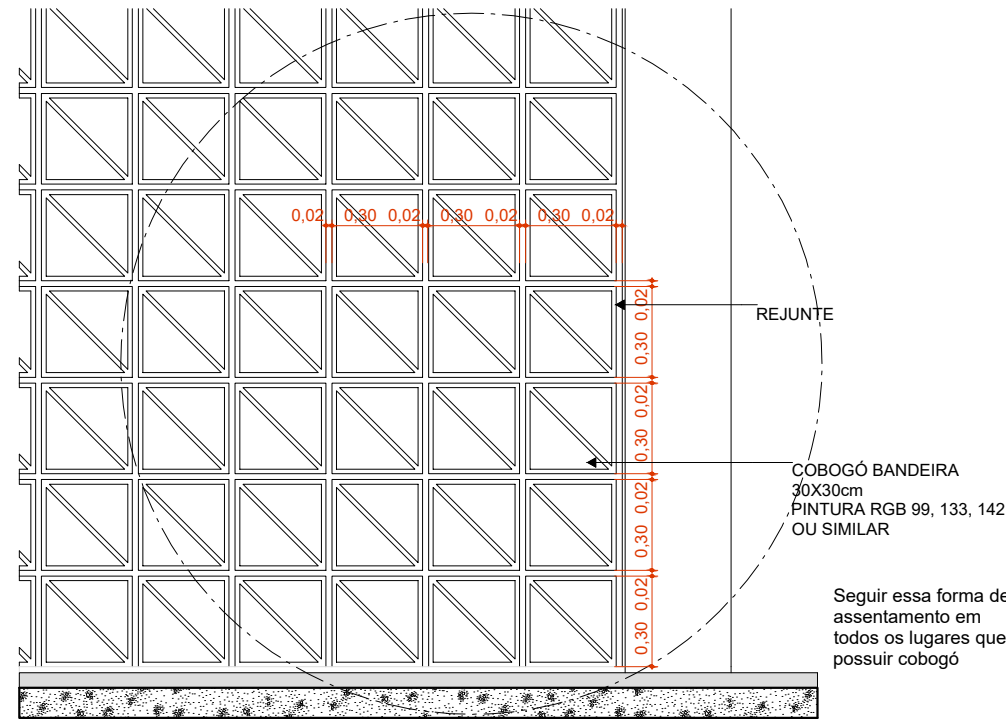

Detalhamento do assentamento do Cobogó
Escala: 1:25

ELEMENTOS DE REFERÊNCIA

ATOR NORMATIVOS REGULOS PARA A ELABORAÇÃO DO PROJETO:

PORTARIA DE CONSOLIDAÇÃO Nº 2, DE 28 DE SETEMBRO DE 2017 CONSOLIDA AS NORMAS SOBRE A POLÍTICA NACIONAL DE ATENÇÃO BÁSICA. BRASIL. MINISTÉRIO DA SAÚDE. 2017.

RDC Nº 50/2002 DA ANVISA - ESTABELECE O REGULAMENTO TÉCNICO PARA O PLANEJAMENTO, PROJEÇÃO, ELABORAÇÃO E AVALIAÇÃO DE PROJETOS FÍSICOS DE ESTABELECIMENTOS ASSISTENCIAIS DE SAÚDE.

RDC Nº 31/2011 ANVISA - DISPÕE SOBRE OS REQUISITOS MÍNIMOS PARA A ANÁLISE, AVALIAÇÃO E APROVAÇÃO DOS PROJETOS FÍSICOS DE ESTABELECIMENTOS DE SAÚDE NO SISTEMA NACIONAL DE VIGILÂNCIA SANITÁRIA (SVSA) E EM OUTRAS PROVIDÊNCIAS.

RDC Nº 18/2011 ANVISA - REQUISITOS DE BOAS PRÁTICAS DE FUNCIONAMENTO PARA OS SERVIÇOS DE SAÚDE.

RDC Nº 22/2018 ANVISA - REGULAMENTO DE BOAS PRÁTICAS DE GERENCIAMENTO DOS RECURSOS DE SERVIÇOS DE SAÚDE.

RDC Nº 36/2013 ANVISA - METAS PARA A SEGURANÇA DO PACIENTE EM SERVIÇOS DE SAÚDE.

RDC Nº 16/2017 ANVISA - REQUISITOS DE BOAS PRÁTICAS PARA O PROCESSAMENTO DE RECURSOS PARA SAÚDE.

RDC Nº 18/2017 ANVISA - REQUISITOS MÍNIMOS PARA O FUNCIONAMENTO DOS SERVIÇOS DE VACINAÇÃO HUMANA.

ABNT NBR 9050/2005 - ACESSIBILIDADE A EDIFICAÇÕES, MOBILIÁRIOS, ESPAÇOS E EQUIPAMENTOS URBANOS.

ABNT NBR 12.186/2014 - SISTEMA CENTRALIZADOS DE SUPRIMENTOS DE CASAS MEDICINAIS DE SAÚDE PARA DISPOSITIVOS MÉDICOS E DE VÍCIO PARA USO EM ESTABELECIMENTOS DE SAÚDE.

ABNT NBR 7260/2015 - TRATAMENTO DE AR EM ESTABELECIMENTO ASSISTENCIAL DE SAÚDE (EAS) - REQUISITOS PARA PROJETOS E EXECUÇÃO DAS INSTALAÇÕES.

ALÉM DAS NORMAS ESTABELECIDAS PELOS CATALOGOS TÉCNICOS DA ABNT E CORRELATOS, A CONTRATADA DEVERÁ CONSULTAR E APLICAR, QUANDO PERTINENTE, AS NORMAS INDICADAS NA BIBLIOTECA DE TEMAS DE SERVIÇOS DE SAÚDE DISPONÍVEL EM BIBLIOTECA DE TEMAS DE SERVIÇOS DE SAÚDE (WWW.GOV.BR).

NOTAS GERAIS

1. MEDIDAS EM METROS, ELEVADOES EM METROS, EXCETO QUANDO INDICADO.

REVISÃO	DESCRIÇÃO	AUTOR	DATA
NOVO PAC SAÚDE DESENVOLVIMENTO E SUSTENTABILIDADE SUS+ MINISTÉRIO DA SAÚDE GOVERNO FEDERAL BRASIL UNIÃO E RECONSTRUÇÃO			
PREFEITURA MUNICIPAL DE GUANAMBI SECRETARIA MUNICIPAL DE SAÚDE PREFEITURA MUNICIPAL DE GUANAMBI Secretaria Municipal de Saúde			
PROJETO	UNIDADE BÁSICA DE SAÚDE - PORTE II PROJETO DE ARQUITETURA	Nº PROJETO	004/2024
ÓRGÃO	SECRETARIA MUNICIPAL DE SAÚDE	REFERÊNCIA	PRO_SEC_SAU_04_2024
ENDEREÇO	RUA MARIA JOAQUINA, S/N, BAIRRO BELO HORIZONTE, GUANAMBI-BA / CEP 46.430-000	FOLHA Nº	07/12
RESP. TÉCNICO	GUSTAVO OLIVEIRA BOA SORTE	DATA	08/01/2025
ESCALA	INDICADA	REVISÃO	00