


PLANTA LOCAÇÃO
Escala 1/75

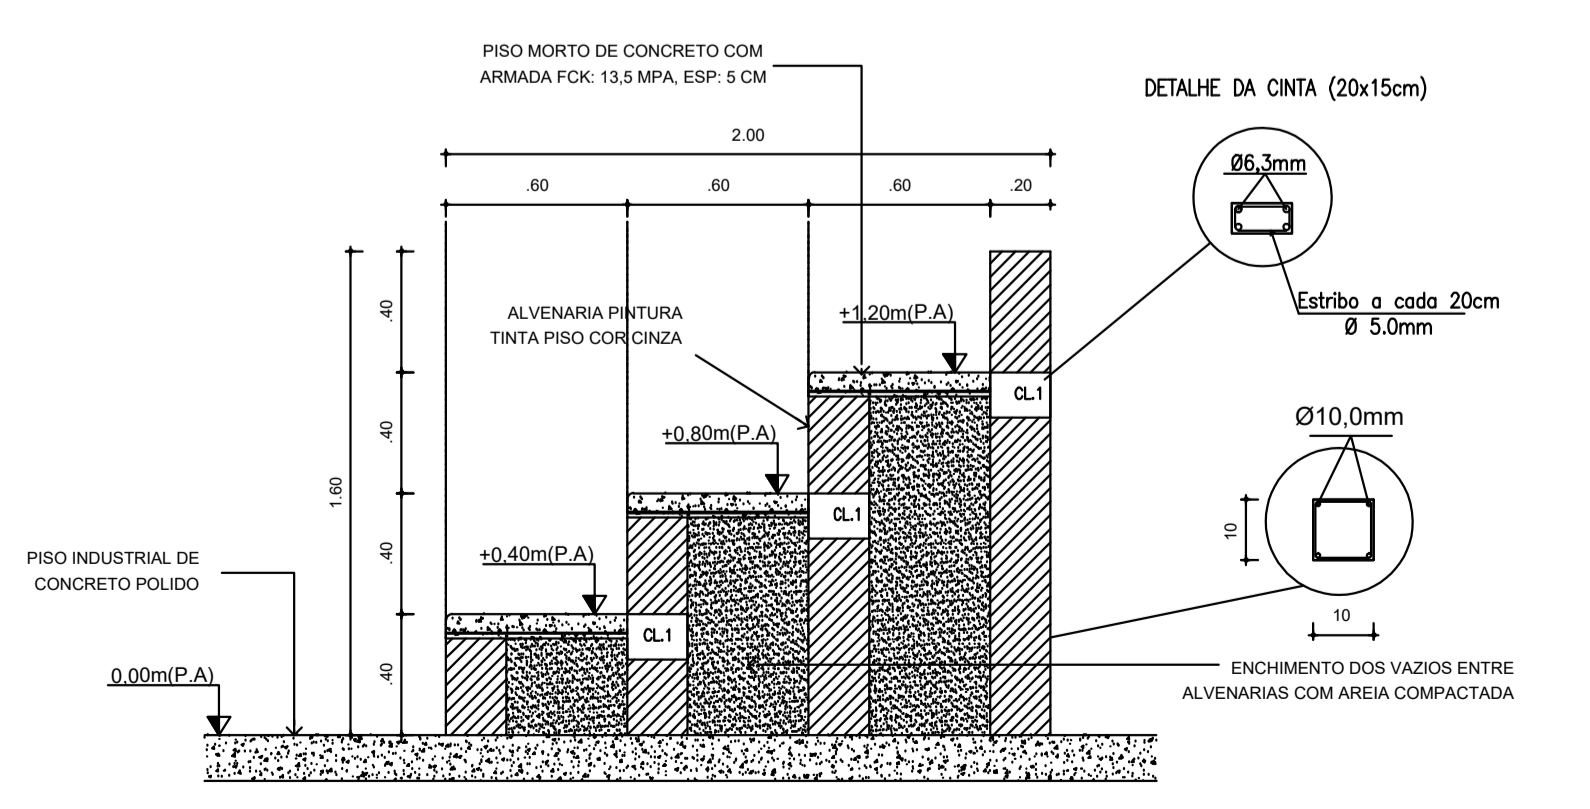

P1, P2, P3, P4, P5, P6, P7, P8, P9, P10, P11 e P12

SAPATAS
Escala 1/25

Elemento	Pos.	Diam.	Q.	Dob. (cm)	Reta (cm)	Dob. (cm)	Comp. (cm)	Total (cm)	CA-50 (kg)	CA-60 (kg)
P1=P2=P3=P4=P5	1	Ø10	5	2	137	2	141	705	4.3	
P6=P7=P8=P9=P10	2	Ø10	5	2	135	2	139	695	4.3	
P11=P12								Total:	8.70	
								(x12):	104.4	

P1=P2=P3=P4=P5=P6=P7=P8=P9=P10=P11=P12

Elemento	Pos.	Diam.	Q.	Dob. (cm)	Reta (cm)	Dob. (cm)	Comp. (cm)	Total (cm)	CA-50 (kg)	CA-60 (kg)
P1=P2=P3=P4=P5	1	Ø12,5	4	2			705	2820	27.2	
P6=P7=P8=P9=P10	2	Ø12,5	2	2			705	1400	13.5	
P11=P12	3	Ø12,5	2	2			695	1410	13.6	
	4	Ø12,5	2	2			695	1390	13.4	
	5	Ø5	43				153	6579	10.3	
	6	Ø12,5	10				110	1100	10.6	
	7	Ø5	2				145	290	0.5	
								Total:	78.3	10.8
								(x12):	939.60	129.60

PILARES
Escala 1/25

PREFEITURA MUNICIPAL PALMAS DE MONTE ALTO

PROJETO ESTRUTURAL - CONCRETO ARMADO

ASSUNTO PLANTA LOCAÇÃO PILARES SAPATAS DETALHAMENTOS	DATA 24/01/2024	PRANCHA 01/01
NOME OBRA CONSTRUÇÃO DE QUADRA COBERTA - E. M. SIMPLICIANO MARTINS	REVISÃO R00	ESCALA INDICADA
LOCALIZAÇÃO DISTRITO DE PINGA FOGO PALMAS DE MONTE ALTO-BA		
PROPRIETÁRIO MUNICÍPIO DE PALMAS DE MONTE ALTO		
ÁREAS ÁREA CONSTRUÇÃO ÁREA TERRENO	1.651,35 m²	
APROVAÇÕES / OBSERVAÇÕES		
PROPRIETÁRIO MUNICÍPIO DE PALMAS DE MONTE ALTO CPF: 13.982.990/0001-47	PROFISSIONAL ROGACIANO PEREIRA DE CASTRO NETO ENGENHEIRO CIVIL CREA BA 300010396/BA	