




1 VISTA 3D - SUPERIOR

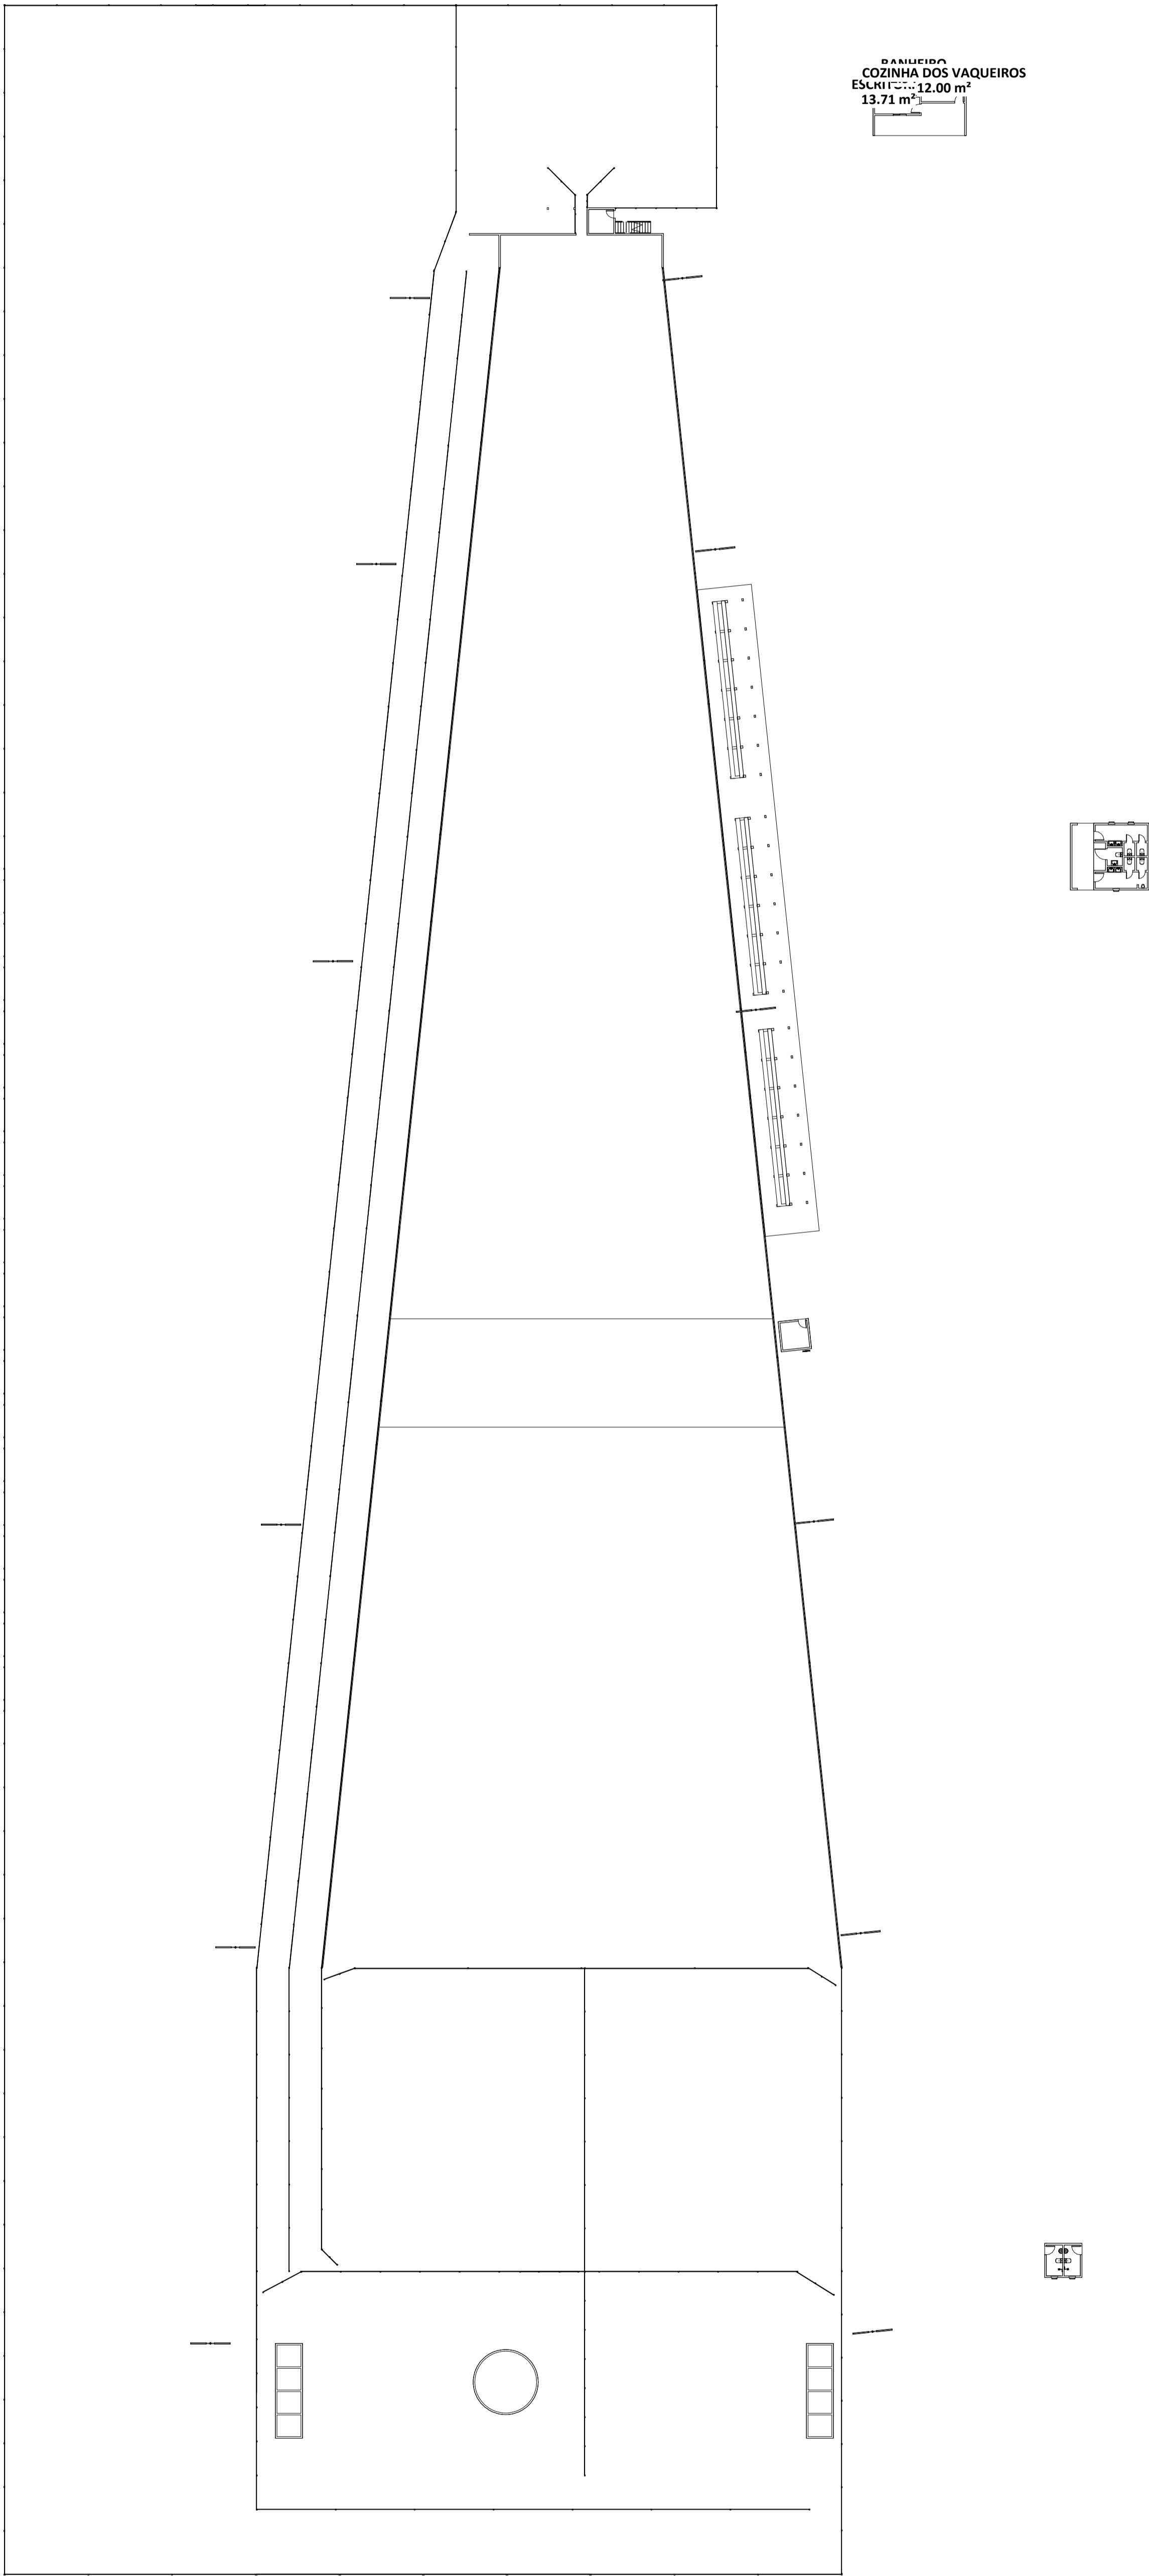


2 PLANTA LAYOUT  
1 : 350

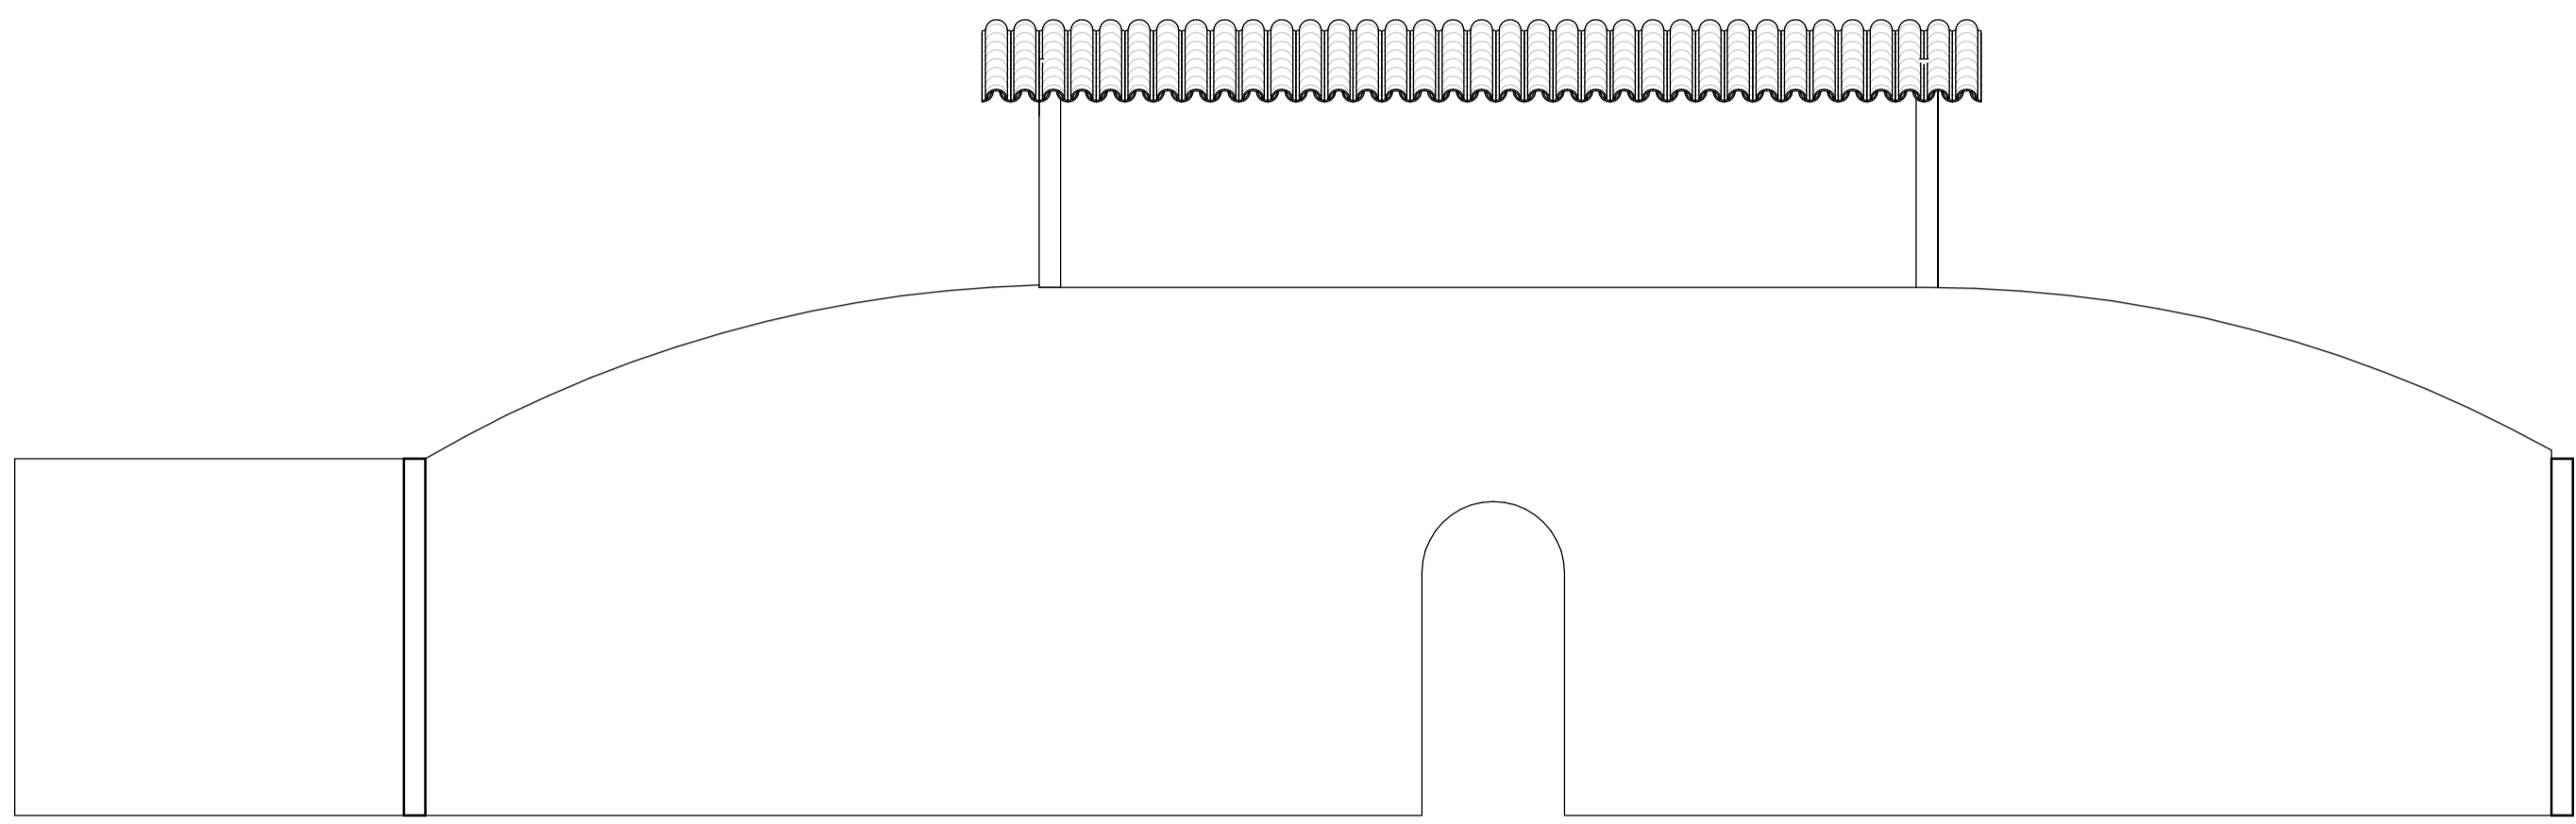


3 FACHADA FRONTAL - CABINE DO LOCUTOR  
1 : 50

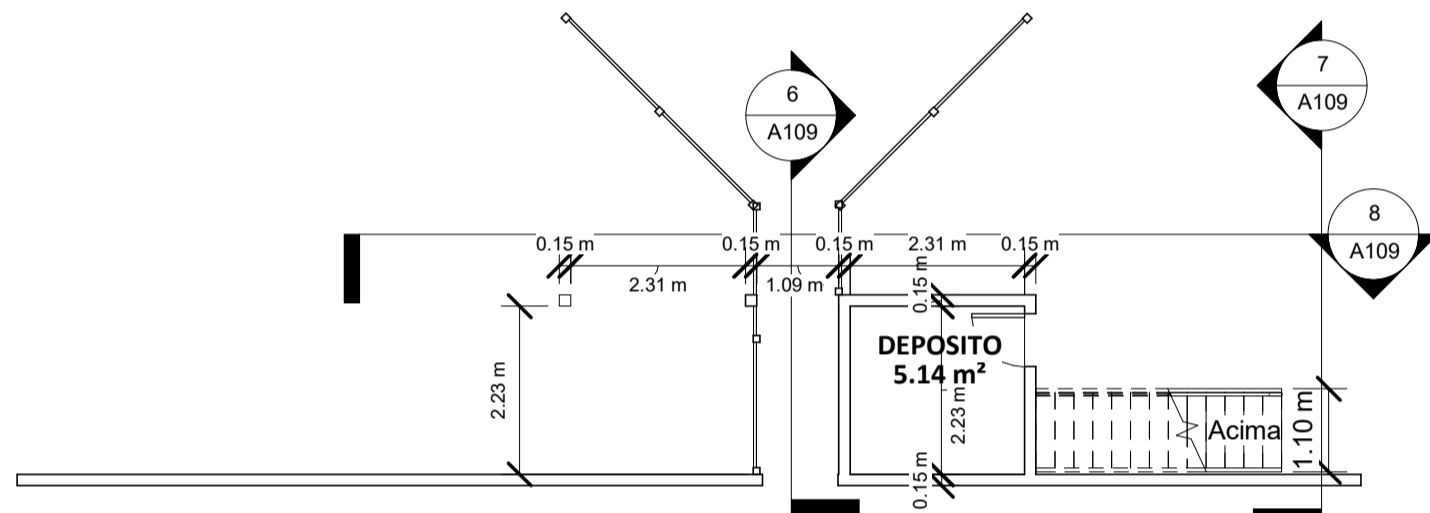


4 PLANTA PAVIMENTO TERREO - CABINE DO LOCUTOR  
1 : 100

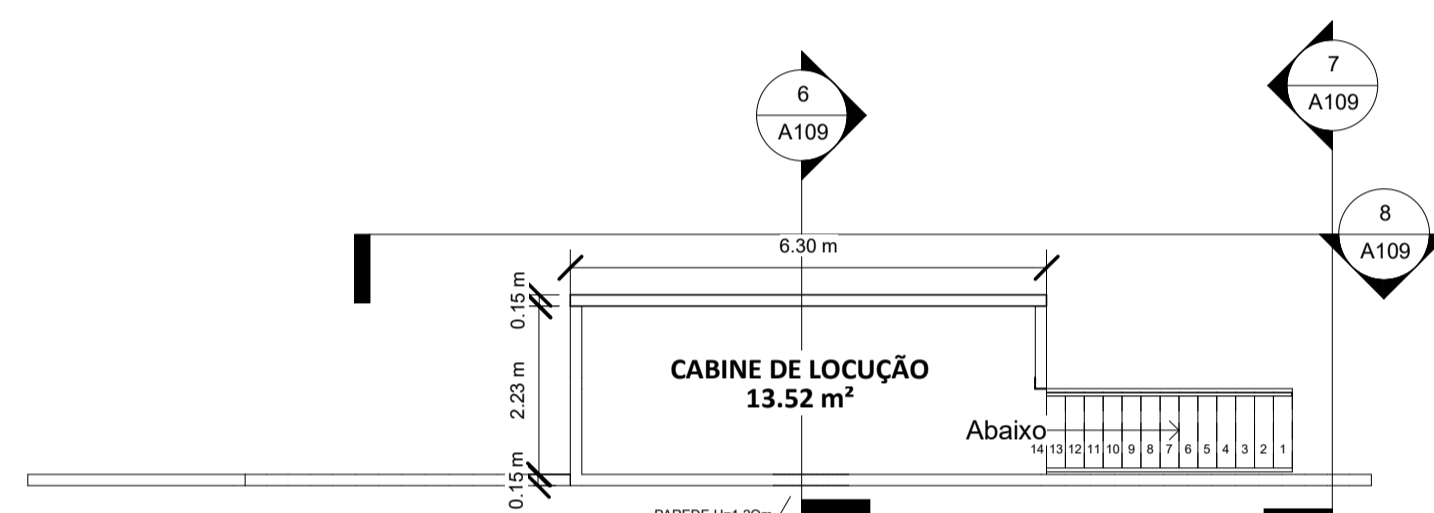


5 PLANTA PAVIMENTO SUPERIOR - CABINE DO LOCUTOR  
1 : 100

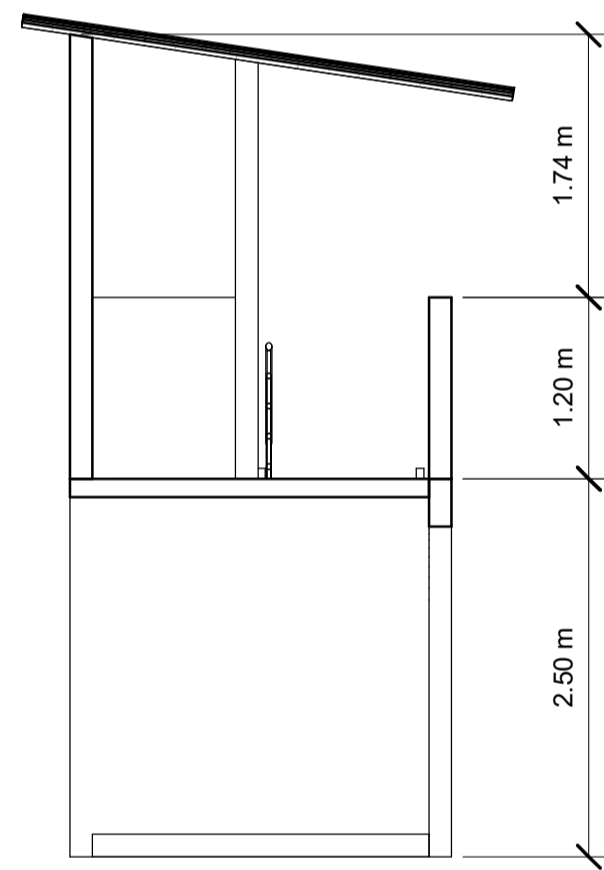

6 CORTE A-A - CABINE DE LOCUÇÃO  
1 : 50

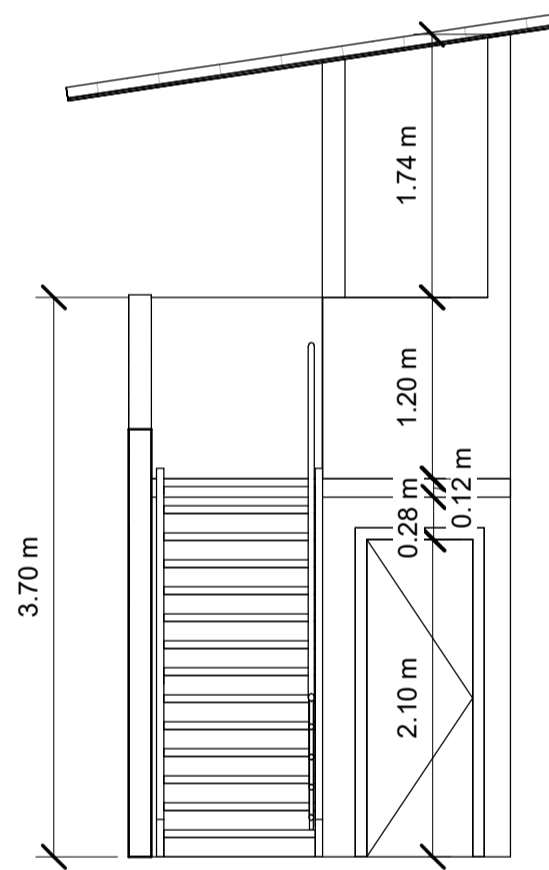

7 CORTE B-B - CABINE DO LOCUÇÃO  
1 : 50

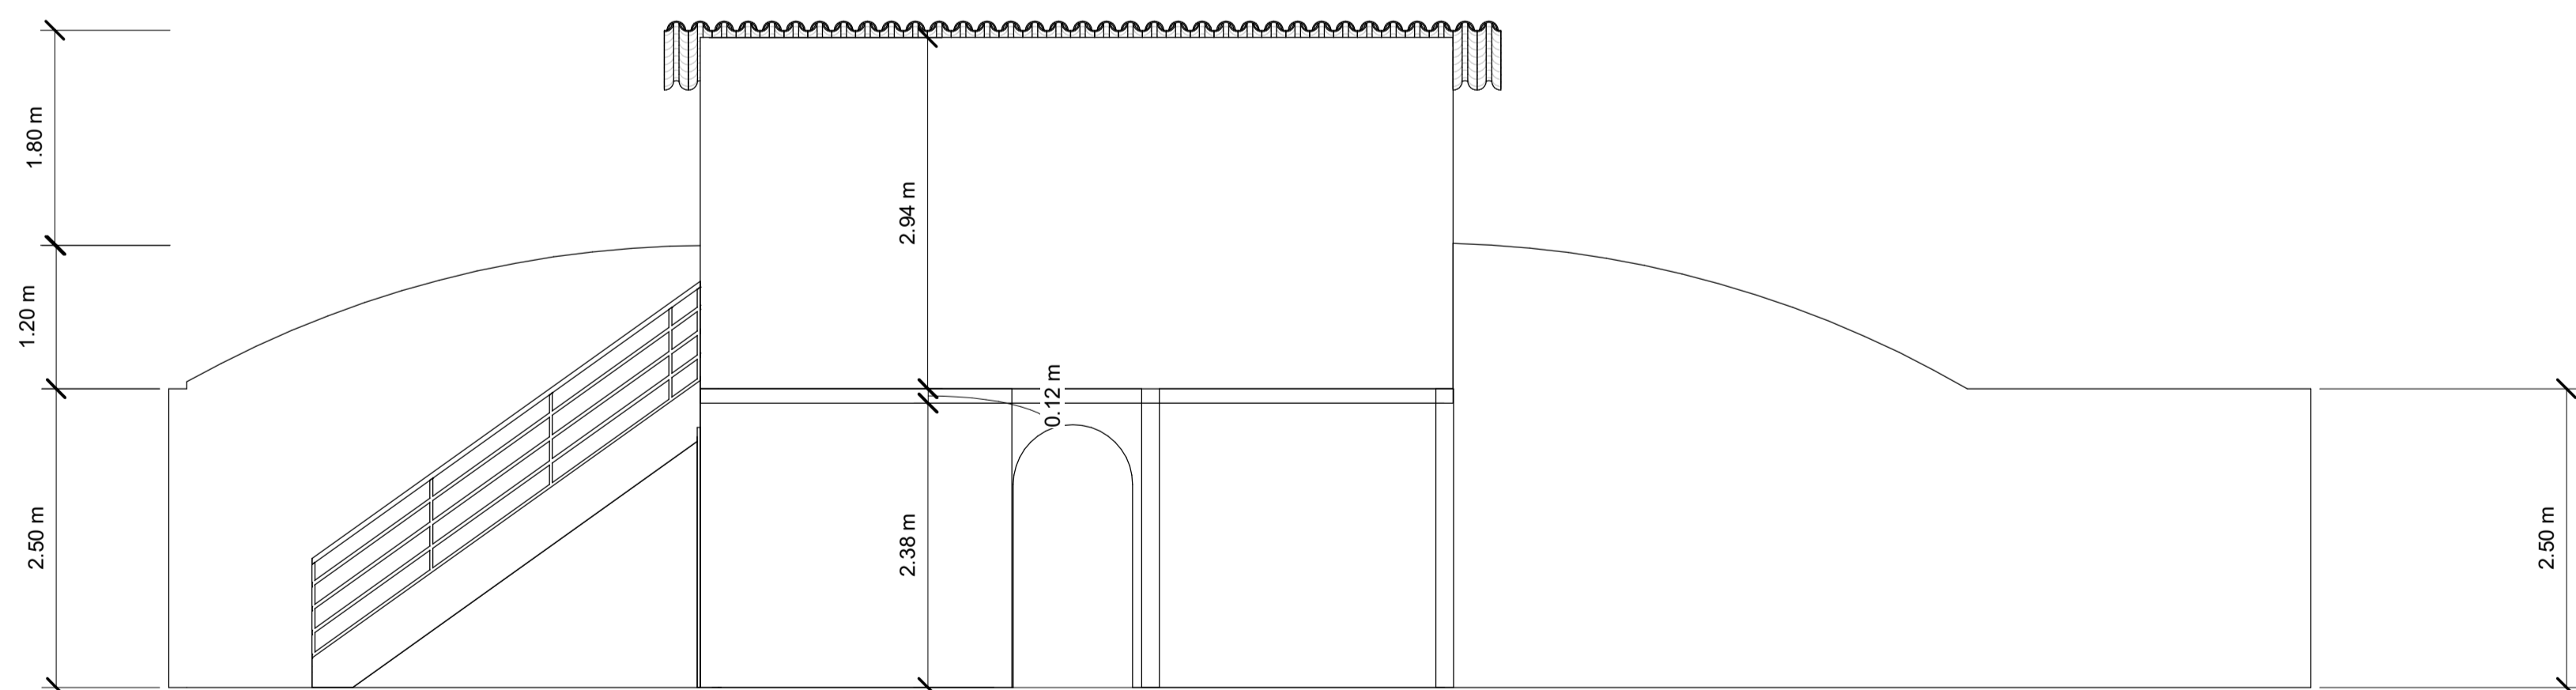

8 CORTE C-C - CABINE DO LOCUÇÃO  
1 : 50

OBRA:  
**PARQUE DE VAQUEJADA**

RESPONSAVEL TECNICO:

**SÓCRATIS DE OLIVEIRA BATISTA SOUZA BEDÊ**  
ENGENHEIRO CIVIL  
CREA-BA: 3000059292

LOCAL:  
**RIACHO DO CAPINÃO**

PROPRIETARIO:

**PREFEITURA MUNICIPAL DE CARINHANHA**  
CNPJ: 14.105.209/0001-24

ESCALA: **INDICADA**

DATA: **04/11/2023**

