
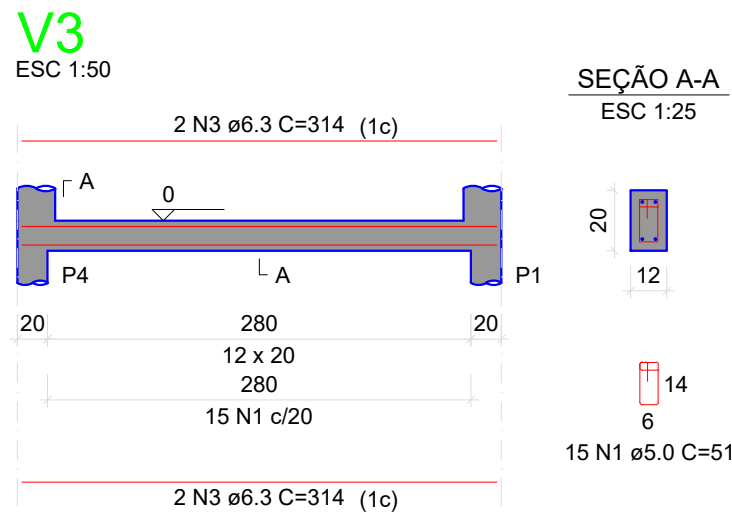
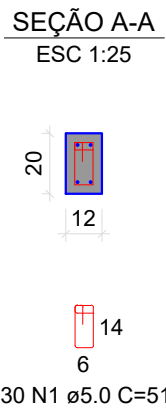
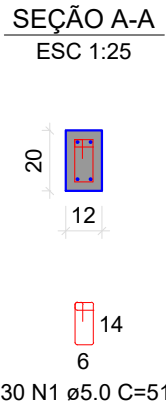
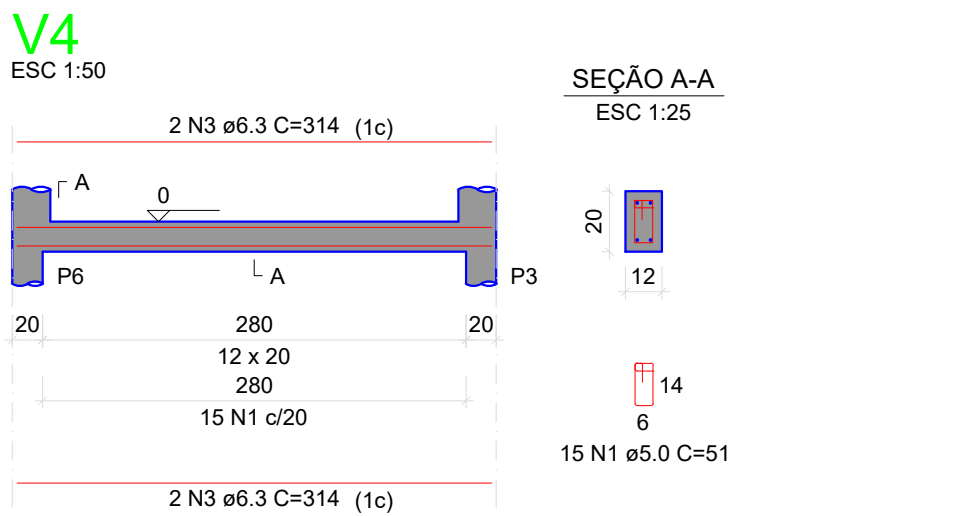
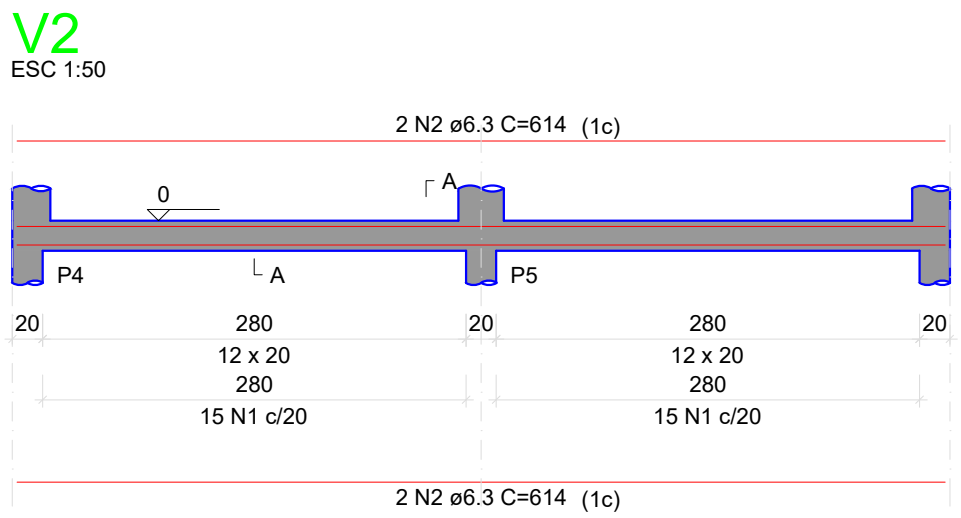
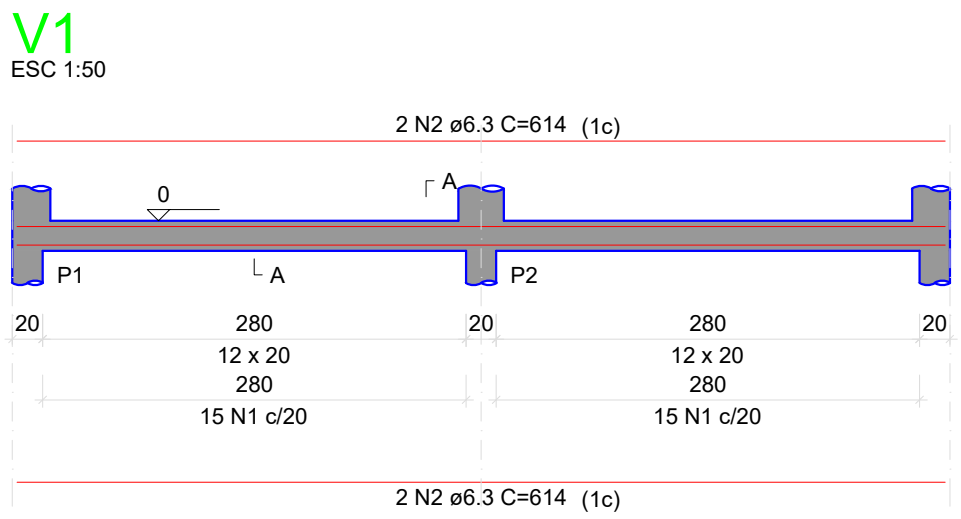


RELAÇÃO DO AÇO					
AÇO	N	DIAM (mm)	QUANT	C.UNIT (cm)	C.TOTAL (cm)
CA60	1	5.0	90	51	4590
CA50	2	6.3	8	614	4912
	3	6.3	8	314	2512

RESUMO DO AÇO				
AÇO	DIAM (mm)	C.TOTAL (m)	QUANT + 10% (Barras)	PESO + 10% (kg)
CA50	6.3	74.2	7	20
CA60	5.0	45.9	5	7.8
PESO TOTAL (kg)				
CA50	20			
CA60	7.8			

Volume de concreto (C-25) = 0.42 m³
Área de forma = 9.03 m²


P1=P2=P3=P4=P5=P6

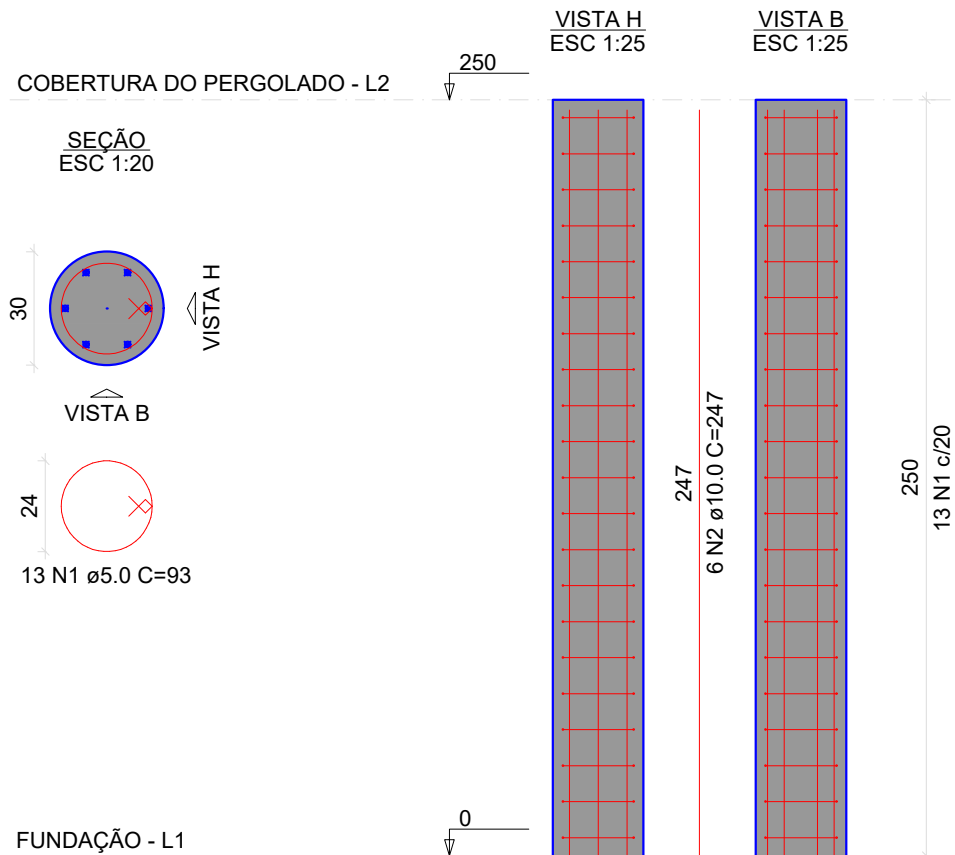

RELAÇÃO DO AÇO					
AÇO	N	DIAM (mm)	QUANT	C.UNIT (cm)	C.TOTAL (cm)
CA60	1	5.0	78	93	7254
CA50	2	10.0	36	247	8892

RESUMO DO AÇO				
AÇO	DIAM (mm)	C.TOTAL (m)	QUANT + 10% (Barras)	PESO + 10% (kg)
CA50	10.0	88.9	9	60.3
CA60	5.0	72.5	7	12.3
PESO TOTAL (kg)				
CA50	60.3			
CA60	12.3			

Volume de concreto (C-25) = 1.03 m³
Área de forma = 13.73 m²

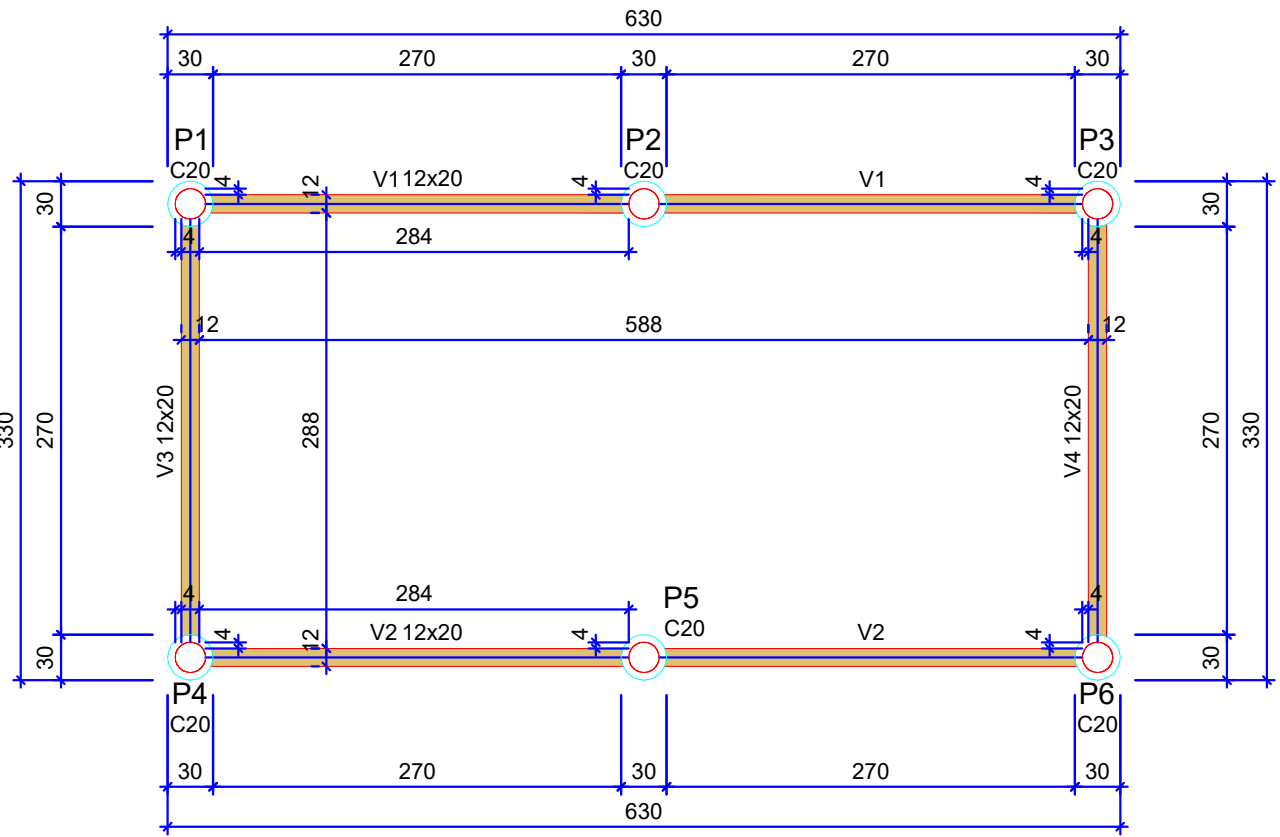

Vigas			
Nome	Seção (cm)	Elevação (cm)	Nível (cm)
V1	12x20	0	0
V2	12x20	0	0
V3	12x20	0	0
V4	12x20	0	0

Características dos materiais	
fck (MPa)	Ecs (MPa)
25	31876

Dimensão máxima do agregado = 19 mm

Legenda das vigas e paredes	
Viga	

Forma do pavimento Fundação (Nível 0)

PROJETO ARQUITETÔNICO			
DETALHAMENTO DO PERGOLADO			FOLHA: 6/8
			DATA: Junho/2024
ETAPA DO PROJETO: Estrutural	EQUIPE TÉCNICA: Fernando Alves de Almeida	CREA: 78.297	ÁREA TERRENO: 2.143,72m²
ESCALA: 1:100	Felipe Alves de Almeida	CREA: 141.749	ÁREA CONSTRUIDA: 2.028,38 m²
			FOLHA A1