
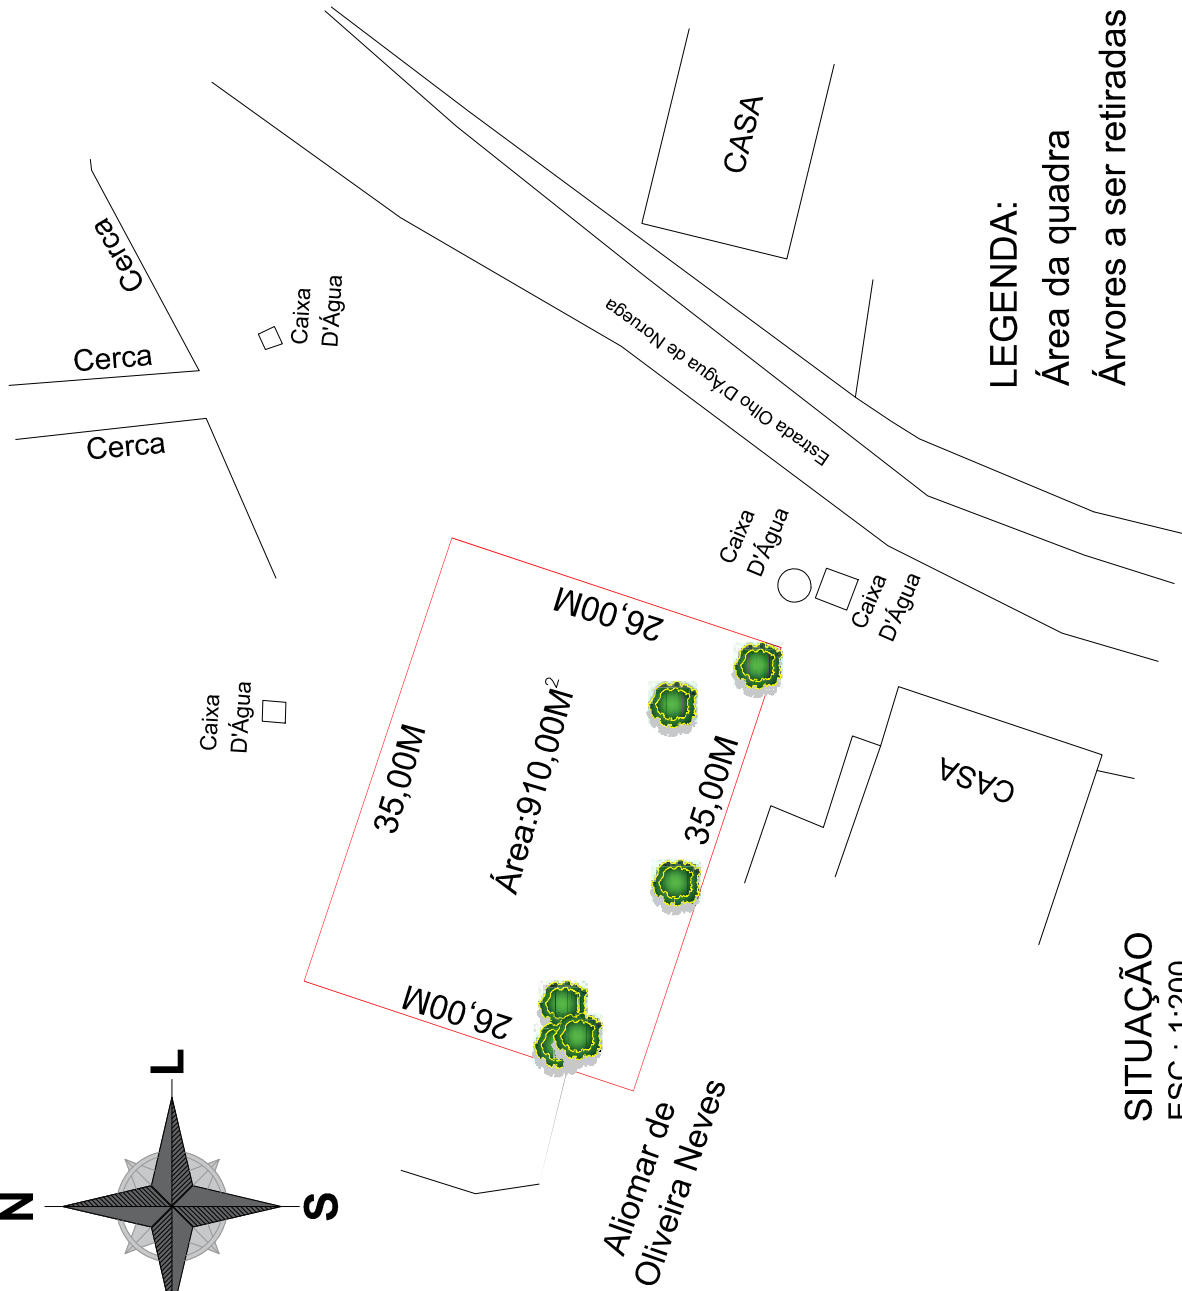


ANEXO I

PROJETO DE EXECUÇÃO; PLANILHAS ORÇAMENTÁRIAS;
CRONOGRAMAS FÍSICO-FINANCEIROS; MEMORIAIS
DESCRIPTIVOS E ESPECIFICAÇÕES TÉCNICAS; BDI;

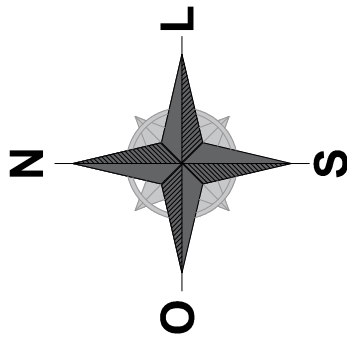

LOCALIZAÇÃO

ÁREA PARA QUADRA
Lat. 13°33'23.44" S
Long. 42°20'46.60" W



PREFEITURA MUNICIPAL DE PARAMIRIM / BA

PROJETO / OBRA:
QUADRA POLIESPORTIVA COM ARQUIETECIONADA E SEM COBERTURA
EM OLHO D'ÁGUA DA NORUEGA - ZONA RURAL - PARAMIRIM - BA
LOCAL:
ZONA RURAL - OLHO D'ÁGUA DA NORUEGA - PARAMIRIM - BA
ÁREA TOTAL:
910M²

SITUAÇÃO LOCALIZAÇÃO		MUNICÍPIO: PARAMIRIM - BA	
PROJETO RESP. TÉCNICO:	ESCALA:	DATA:	FOLHA A1:
		INDICADA	NOV/2024
		DESENHISTA:	01/06
		EDILSON SILVA ALMEIDA	
NUNAN KAURE LUIZ TARGA ENG. CIVIL - CREA 101866427		ENGENHEIRO JR.: FABIO BARBOSA OLIVEIRA	

LEGENDA:

Área da quadra

Árvores a ser retiradas

SITUAÇÃO
ESC.: 1:200


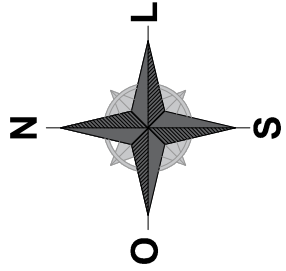


Tabela de Coordenadas - Azimutes - Distâncias				
Ponto	Azimute	Dist.(m)	E(m)	N(m)
P01-P02	108°26'38"	35,00	787229,115	8499763,047
P02-P03	198°26'38"	26,00	787220,889	8499738,383
P03-P04	288°26'38"	35,00	787187,687	8499749,456
P04-P01	18°26'38"	26,00	787195,913	8499774,120

Área m2.	910,00
Perímetro m.	122,00

LEGENDA:

- Árvore
- Local Terreno para Quadra de Esporte
- Bordo da Estrada
- Cota
- Curva de Nível e o Ponto de Nível
- Caixas D'Água
- Casas, Campo Futebol,
- Cercas e ou Muro
- Poste Rede Elétrica

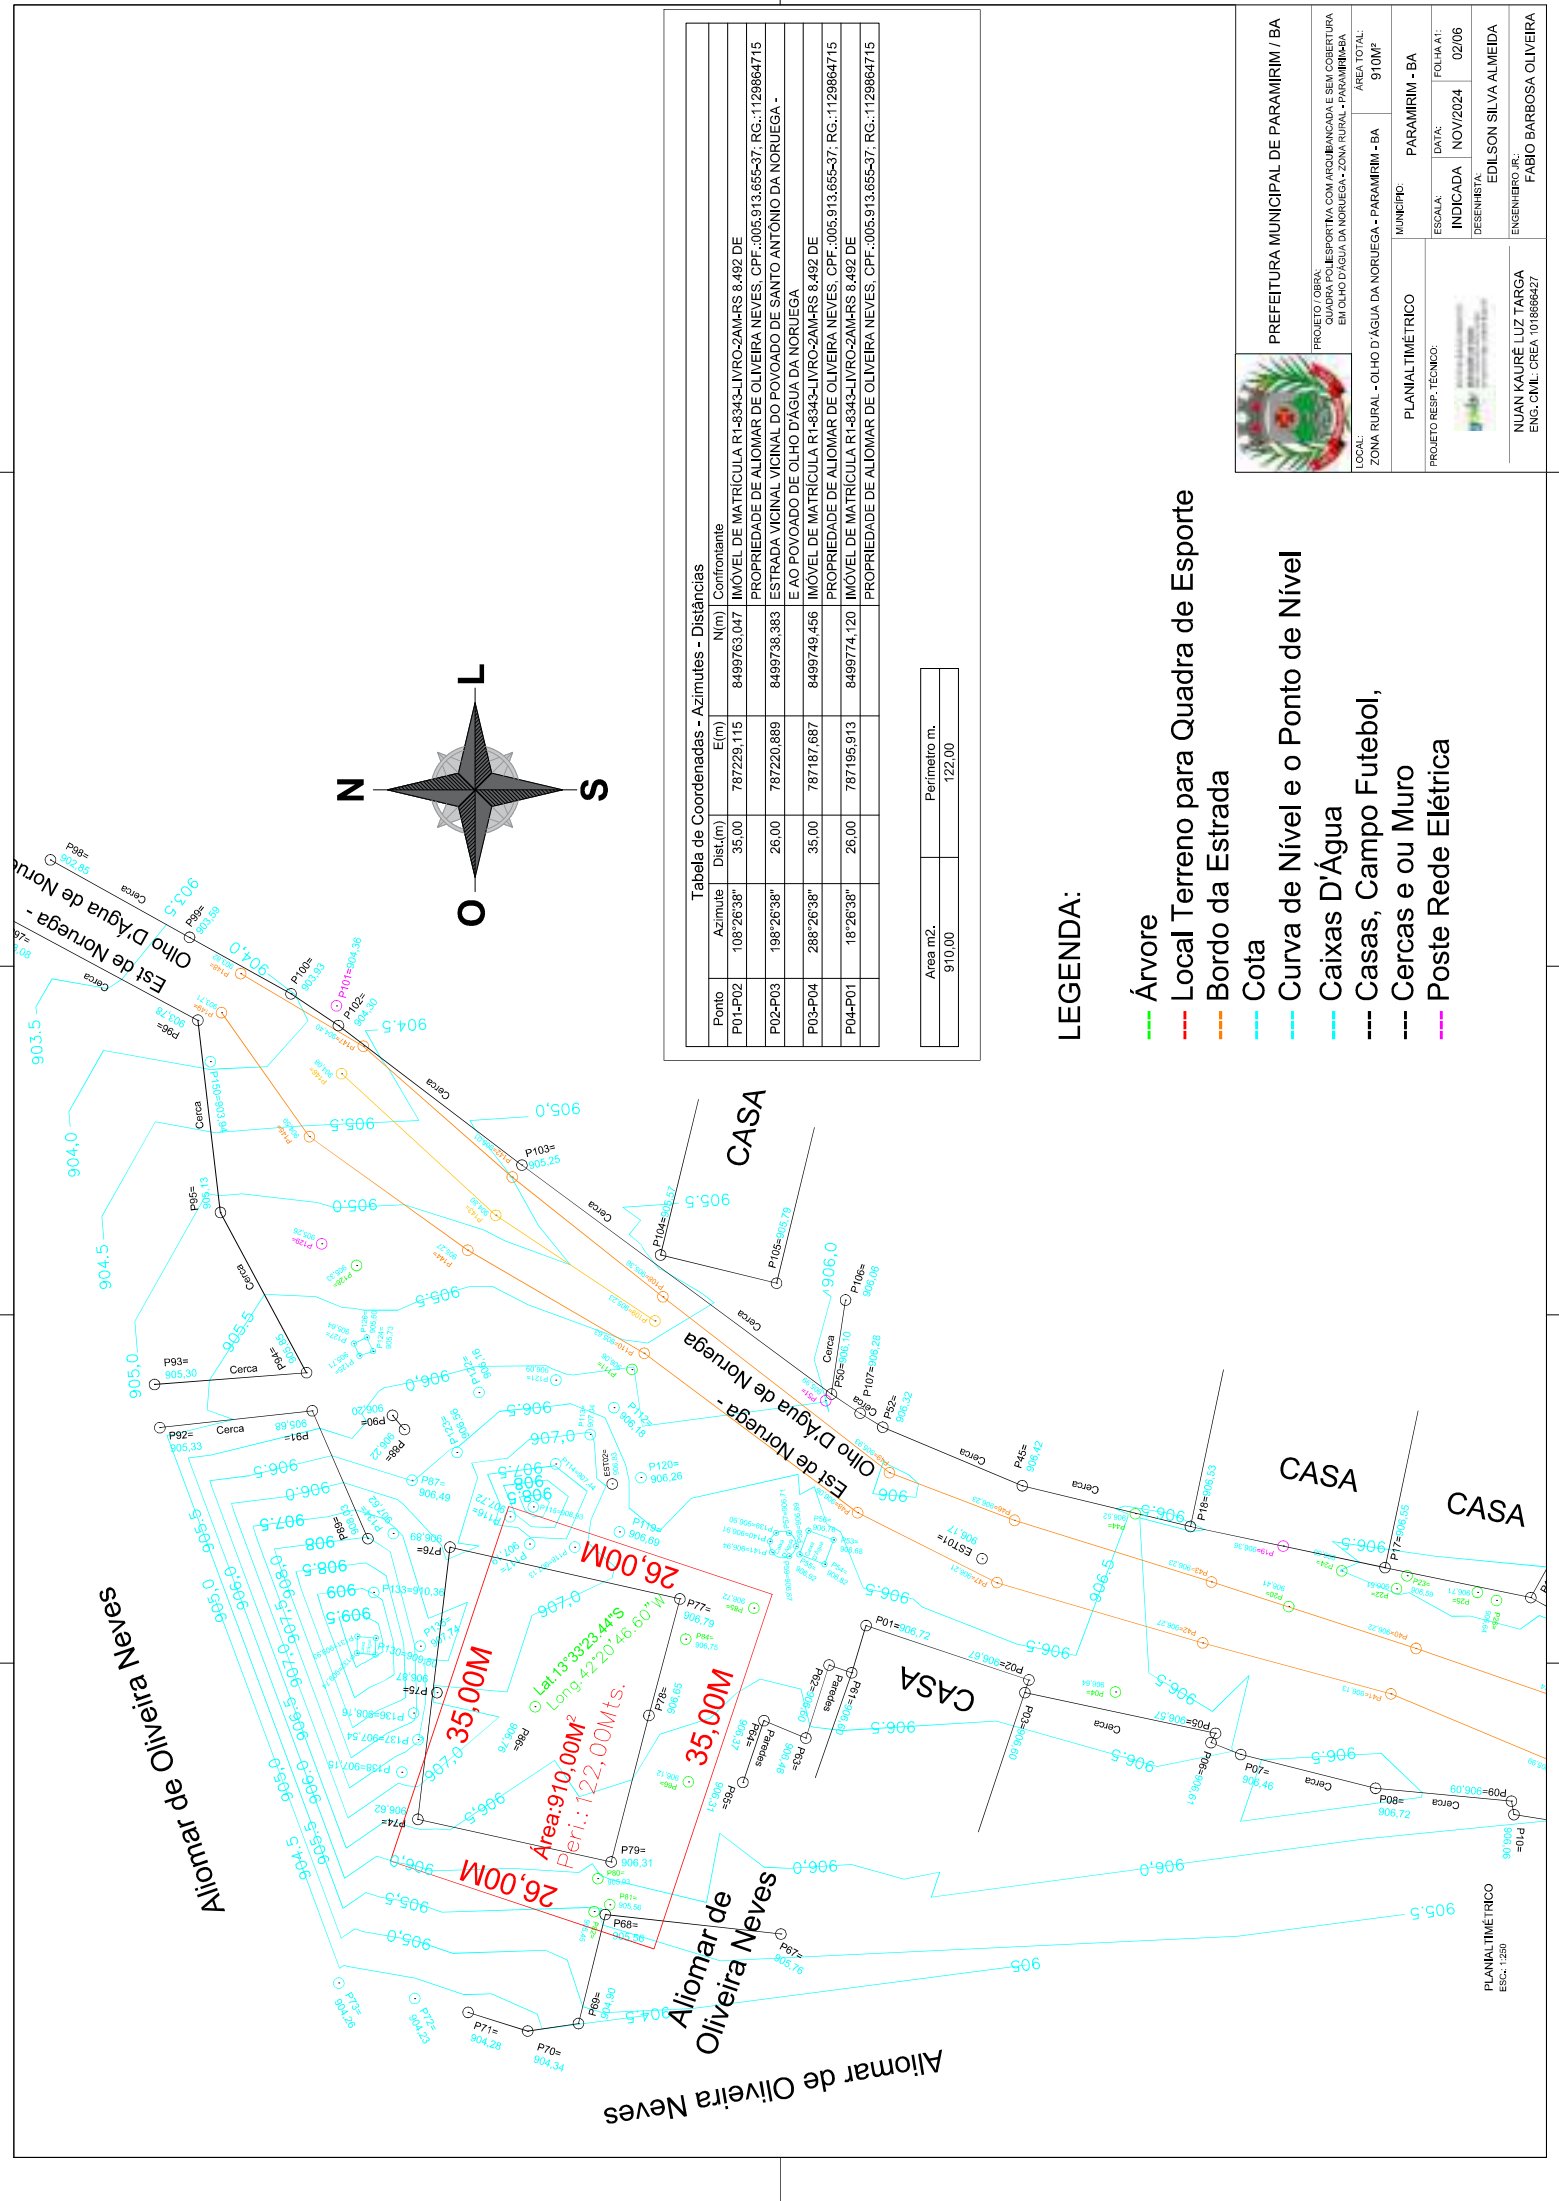

PREFEITURA MUNICIPAL DE PARAMIRIM / BA

PROJETO / OBRA:
QUADRA POLIESPORTIVA COM ARQUILANÇADA E SEM COBERTURA EM OLHO D'ÁGUA DA NORUEGA - ZONA RURAL - PARAMIRIM/BA

LOCAL:
ZONA RURAL - OLHO D'ÁGUA DA NORUEGA - PARAMIRIM - BA

ÁREA TOTAL:
910M²

MUNICÍPIO:
PARAMIRIM - BA

ESCALA:
INDICADA

DATA:
NOV/2024

FOLHA A1:
02/06


DESENHISTA:
EDILSON SILVA ALMEIDA

ENGENHEIRO JR.:
FABIO BARBOSA OLIVEIRA


PLANALTIMÉTRICO

PROJETO RESP. TÉCNICO:



NUAN KAURÉ LUZ TARGA
ENG. CIVIL - CREA 101866427

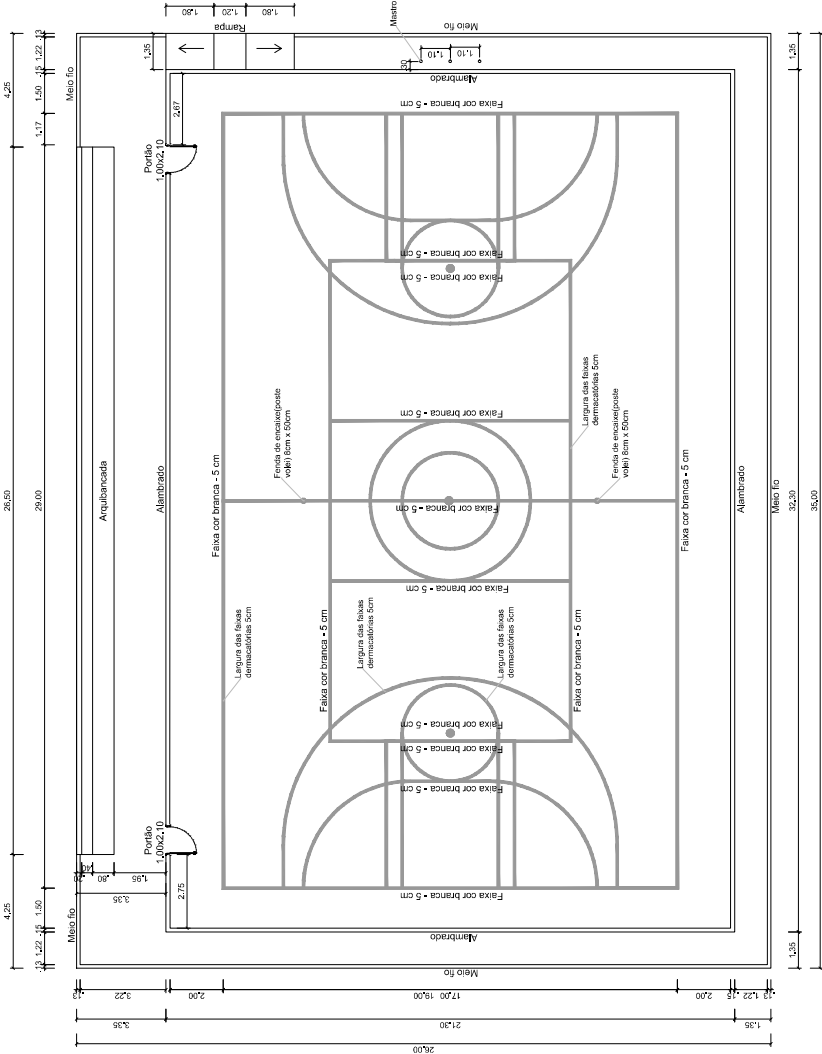

PLANTA BAIXA
ESCALA: 1:100

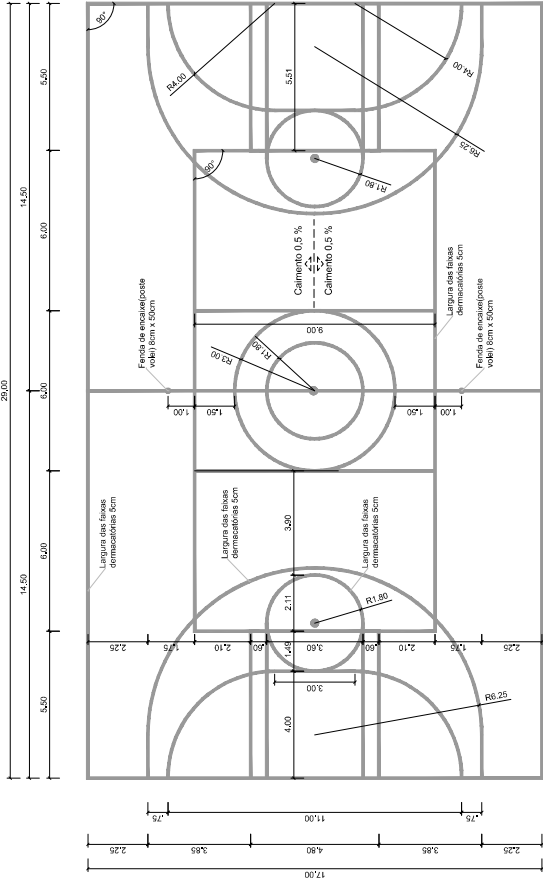

PLANTA BAIXA - DESENHO DA QUADRA
ESCALA: 1:100

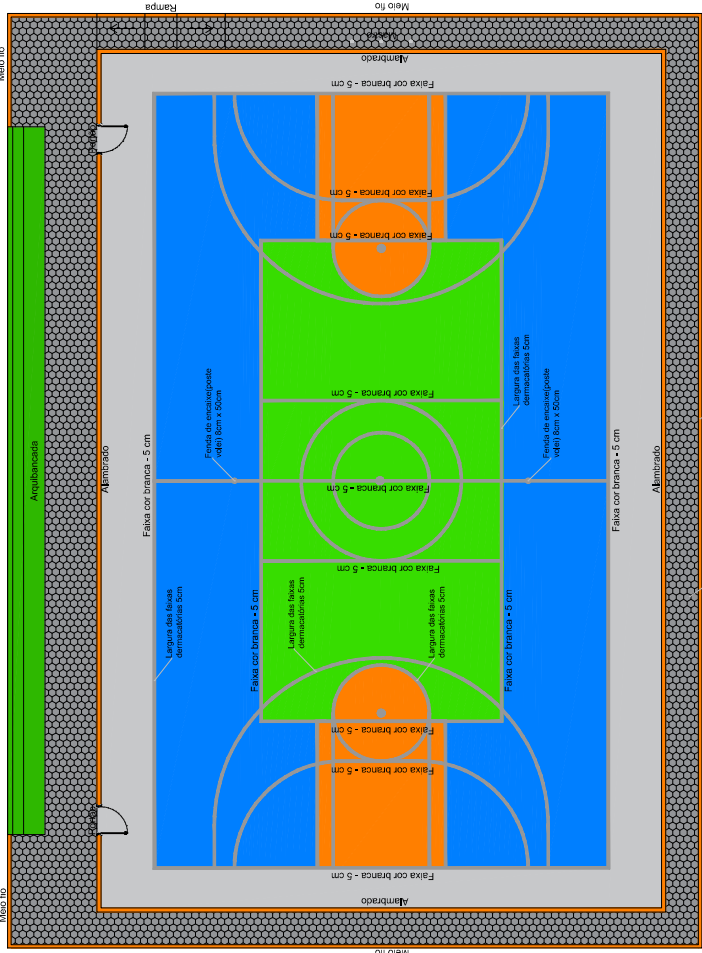

LAYOUT E PINTURA DA QUADRA
ESCALA: 1:100



PREFEITURA MUNICIPAL DE PARAMIRIM / BA

PROJETO / OBRA: QUADRA POLIESPORTIVA COM ARQUIBANCADE E SEM COBERTURA EM OLHO D'ÁGUA DA NORUEGA - ZONA RURAL - PARAMIRIM-BA

LOCAL: ZONA RURAL - OLHO D'ÁGUA DA NORUEGA - PARAMIRIM - BA

ÁREA TOTAL: 910M²







MUNICÍPIO: PARAMIRIM - BA

PROJETO RESP. TÉCNICO: ESCALA: INDICADA DATA: NOV/2024 FOLHA A1: 03/06

DESENHISTA: EDILSON SILVA ALMEIDA

ENGENHEIRO JR.: NUAN KAURÉ LUZ TARGA ENG. CML: CREA 101866427

ENGENHEIRO: FABIO BARBOSA OLIVEIRA

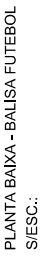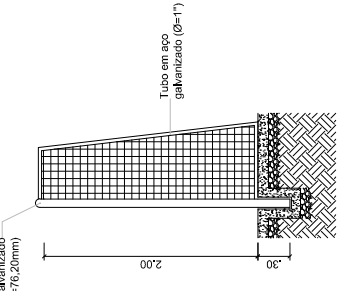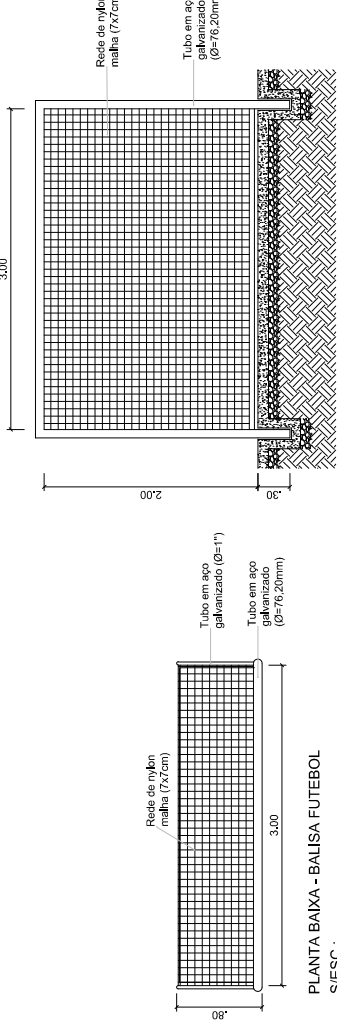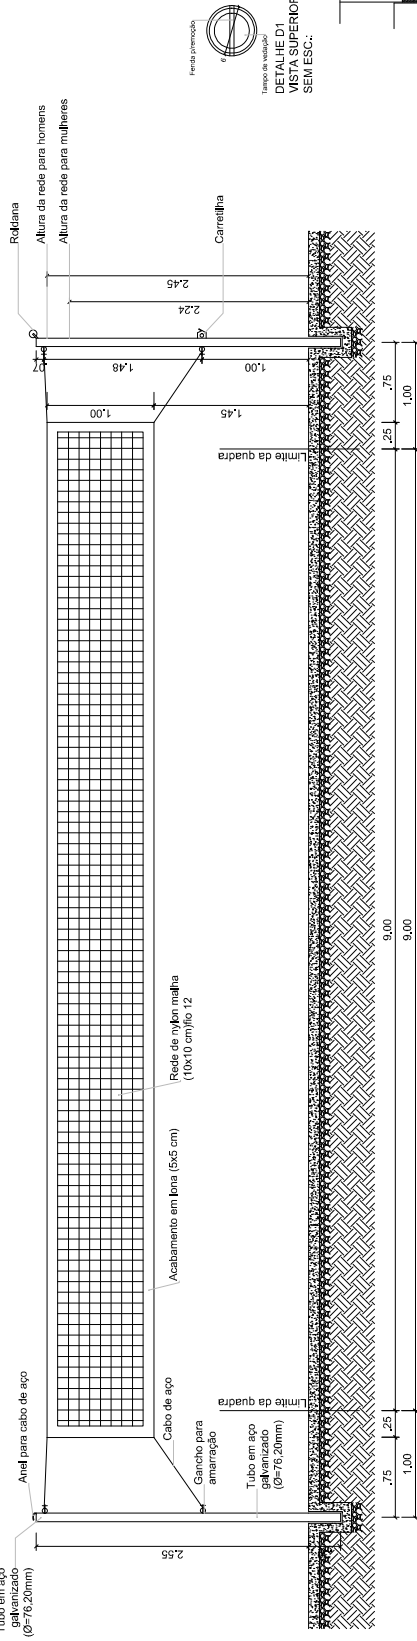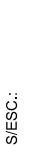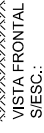

PREFEITURA MUNICIPAL DE PARAMIRIM / BA



PROJETO / OBRA:
QUADRA POLIESPORTIVA COM ARQUIBANCADA E SEM COBERTURA EM OLHO D'ÁGUA DA NORUEGA • ZONA RURAL • PARANÁ/PR • 1984

LOCAL:	ZONA RURAL - OLHO D'ÁGUA DA NORUEGA - PARAMIRIM - BA	910M ²
ÁREA TOTAL:		

DET.BA I SA FUTEBOL, VOIE I E BASQUETE	MUNICIPIO:	PARAMIRIM - BA
--	------------	----------------

PROJETO RESP. TÉCNICO:		FOLHA Nº		FOLHA TOTAL	
		DATA:			

ESCALA:	INDICADA	DATA:	NOV/2024	FOLHA Nº:	05/06
---------	----------	-------	----------	-----------	-------

	DESENHISTA:	PROJETO:

EDILSON SILVA ALMEIDA

NUAN KAURÉ LUZ TARGA
ENG. CIVIL, CREC. 40180003-7

ENGENHEIRO JR.:
FABIO BARBOSA OLIVEIRA

