

Obra	Bancos	B.D.I.	Encargos Sociais		
PRAÇA NA COMUNIDADE CARAIBAS	SINAPI - 12/2023 - Bahia ORSE - 11/2023 - Sergipe	24,23%	Não Desonerado: embutido nos preços unitário dos insumos de mão de obra, de acordo com as bases.		
Cronograma Físico e Financeiro					
Item	Descrição	Total Por Etapa	30 DIAS	60 DIAS	90 DIAS
1	SERVIÇOS PRELIMINARES	100,00% 21.298,33	100,00% 21.298,33		
2	PAVIMENTAÇÃO	100,00% 81.538,39	30,00% 24.461,52	30,00% 24.461,52	40,00% 32.615,36
3	ILUMINAÇÃO E ELETRICA	100,00% 54.176,01		35,00% 18.961,60	65,00% 35.214,41
4	JARDIM SUSPENSO	100,00% 15.363,19		50,00% 7.681,60	50,00% 7.681,60
5	PERGOLADOS	100,00% 26.768,54			100,00% 26.768,54
6	DIVERSOS	100,00% 21.668,10			100,00% 21.668,10
7	PINTURA DE PISO	100,00% 23.883,27			100,00% 23.883,27
8	SERVIÇOS FINAIS	100,00% 3.262,35			100,00% 3.262,35
Porcentagem			18,45%	20,61%	60,94%
Custo			45.759,85	51.104,72	151.093,62
Porcentagem Acumulado			18,45%	39,06%	100,0%
Custo Acumulado			45.759,84	96.864,56	247.958,18

Item	Código	Banco	Descrição	Und	Quant.	Valor Unit	Valor Unit com BDI	Total	Peso (%)
Orçamento Sintético									
1			SERVIÇOS PRELIMINARES					21.298,33	8,59 %
1.1	9416	ORSE	Instalação provisória de energia elétrica, aerea, trifasica, em poste galvanizado, exclusive fornecimento do medidor	un	1	1.661,78	2.064,42	2.064,42	0,83 %
1.2	4175	ORSE	Locação de praças com piquetes de madeira	m²	638	0,61	0,75	478,50	0,19 %
1.2	98524	SINAPI	LIMPEZA MANUAL DE VEGETAÇÃO EM TERRENO COM ENXADA.AF_05/2018	m²	717	3,26	4,04	2.896,68	1,17 %
1.3	6096	ORSE	Ligação Predial de Água em Mureta de Concreto, Provisória ou Definitiva, com Fornecimento de Material, inclusive Mureta e Hidrômetro, Rede DN 50mm	UN	1	636,12	790,25	790,25	0,32 %
1.3	53	ORSE	Tapume em chapa compensada esp = 10mm (1 uso)	m²	120	92,86	115,35	13.842,00	5,58 %
1.5	94342	SINAPI	ATERRO MANUAL DE VALAS COM AREIA PARA ATERRO E COMPACTAÇÃO MECANIZADA. AF_05/2016	m³	9,42	104,81	130,20	1.226,48	0,49 %
2			PAVIMENTAÇÃO					81.538,39	32,88 %
2.2	2608	ORSE	Piso de blocos (lajota) hexagonais (sextavado) de concreto fck=15mpa e = 5cm concreto sobre colchão de areia	m2	628,64	93,68	116,37	73.154,83	29,50 %
2.2	94274	SINAPI	ASSENTAMENTO DE GUIA (MEIO-FIO) EM TRECHO CURVO, CONFECCIONADA EM CONCRETO PRÉ-FABRICADO, DIMENSÕES 100X15X13X30 CM (COMPRIMENTO X BASE INFERIOR X BASE SUPERIOR X ALTURA), PARA VIAS URBANAS (USO VIÁRIO). AF_06/2016	M	89,8	51,32	63,75	5.724,75	2,31 %
2.5	94991	SINAPI	EXECUÇÃO DE PASSEIO (CALÇADA) OU PISO DE CONCRETO COM CONCRETO MOLDADO IN LOCO, USINADO, ACABAMENTO CONVENCIONAL, NÃO ARMADO. AF_07/2016	m³	2,94	727,98	904,36	2.658,81	1,07 %
3			ILUMINAÇÃO E ELETRICA					54.176,01	21,85 %
3.1	8081	ORSE	Luminária para iluminação pública duas petalas, ref.CW-50, Tecnolux ou similar, completa, fechada, incluso braço metálico, reator, lâmpada vapor de mercúrio 250 w e poste aço galv. h=9m	un	6	5.162,15	6.412,93	38.477,58	15,52 %
3.2	101877	SINAPI	QUADRO DE DISTRIBUIÇÃO DE ENERGIA EM PVC, DE EMBUTIR, SEM BARRAMENTO, PARA 3 DISJUNTORES - FORNECIMENTO E INSTALAÇÃO. AF_10/2020	UN	1	53,28	66,18	66,18	0,03 %

Obra
PRAÇA NA COMUNIDADE CARAIBAS


Bancos
SINAPI - 12/2023 - Bahia
ORSE - 11/2023 - Sergipe

B.D.I.
24,23%

Encargos Sociais
Não Desonerado: embutido nos preços unitário dos insumos de mão de obra, de acordo com as bases.

3.3	93008	SINAPI	ELETRODUTO RÍGIDO ROSCÁVEL, PVC, DN 50 MM (1 1/2"), PARA REDE ENTERRADA DE DISTRIBUIÇÃO DE ENERGIA ELÉTRICA - FORNECIMENTO E INSTALAÇÃO. AF_12/2021	M	155	17,59	21,85	3.386,75	1,37 %
3.4	91935	SINAPI	CABO DE COBRE FLEXÍVEL ISOLADO, 16 MM², ANTI-CHAMA 0,6/1,0 KV, PARA CIRCUITOS TERMINAIS - FORNECIMENTO E INSTALAÇÃO. AF_12/2015	M	180	22,99	28,56	5.140,80	2,07 %
3.5	91931	SINAPI	CABO DE COBRE FLEXÍVEL ISOLADO, 6 MM², ANTI-CHAMA 0,6/1,0 KV, PARA CIRCUITOS TERMINAIS - FORNECIMENTO E INSTALAÇÃO. AF_12/2015	M	600	9,22	11,45	6.870,00	2,77 %
3.6	93666	SINAPI	DISJUNTOR BIPOLAR TIPO DIN, CORRENTE NOMINAL DE 50A - FORNECIMENTO E INSTALAÇÃO. AF_10/2020	UN	1	72,34	89,86	89,86	0,04 %
3.7	93663	SINAPI	DISJUNTOR BIPOLAR TIPO DIN, CORRENTE NOMINAL DE 25A - FORNECIMENTO E INSTALAÇÃO. AF_10/2020	UN	2	58,30	72,42	144,84	0,06 %
4			JARDIM SUSPENSO					15.363,19	6,20 %
4.1.1	103334	SINAPI	ALVENARIA DE VEDAÇÃO DE BLOCOS CERÂMICOS FURADOS NA HORIZONTAL DE 14X9X19 CM (ESPESSURA 14 CM, BLOCO DEITADO) E ARGAMASSA DE ASSENTAMENTO COM PREPARO EM BETONEIRA. AF_12/2021	m²	14	149,35	185,53	2.597,42	1,05 %
4.1.2	87905	SINAPI	CHAPISCO APLICADO EM ALVENARIA (COM PRESENÇA DE VÃOS) E ESTRUTURAS DE CONCRETO DE FACHADA, COM COLHER DE PEDREIRO. ARGAMASSA TRAÇO 1:3 COM PREPARO EM BETONEIRA 400L. AF_06/2014	m²	28	8,92	11,08	310,24	0,13 %
4.1.3	87530	SINAPI	MASSA ÚNICA, PARA RECEBIMENTO DE PINTURA, EM ARGAMASSA TRAÇO 1:2:8, PREPARO MANUAL, APLICADA MANUALMENTE EM FACES INTERNAS DE PAREDES, ESPESSURA DE 20MM, COM EXECUÇÃO DE TALISCAS. AF_06/2014	m²	28	47,75	59,31	1.660,68	0,67 %
4.1.4	11150	ORSE	Bancada em granito verde ubatuba, e = 2cm	m2	7,7	822,42	1.021,69	7.867,01	3,17 %
4.1.5	98511	SINAPI	PLANTIO DE ÁRVORE ORNAMENTAL COM ALTURA DE MUDA MAIOR QUE 2,00 M E MENOR OU IGUAL A 4,00 M. AF_05/2018	UN	4	171,15	212,61	850,44	0,34 %
4.1.6	3212	ORSE	Colchão de areia	m³	2,94	140,24	174,22	512,20	0,21 %
4.2			PINTURA JARDIN					1.565,20	0,63 %
4.2.1	88485	SINAPI	APLICAÇÃO DE FUNDO SELADOR ACRÍLICO EM PAREDES, UMA DEMÃO. AF_06/2014	m²	28	4,15	5,15	144,20	0,06 %
4.2.2	96131	SINAPI	APLICAÇÃO MANUAL DE MASSA ACRÍLICA EM PANOS DE FACHADA COM PRESENÇA DE VÃOS, DE EDIFÍCIOS DE MÚLTIPLOS PAVIMENTOS, DUAS DEMÃOS. AF_05/2017	m²	28	27,94	34,70	971,60	0,39 %
4.2.3	88489	SINAPI	APLICAÇÃO MANUAL DE PINTURA COM TINTA LÁTEX ACRÍLICA EM PAREDES, DUAS DEMÃOS. AF_06/2014	m²	28	12,92	16,05	449,40	0,18 %
5			PERGOLADOS					26.768,54	10,80 %
5.1	5045	ORSE	Forro de pvc, em placas 1,25 x 0,625, cor branca ou palha, marca Medabil ou similar, inclusive estrutura de fixação (perfis), instalado	m²	10	164,59	204,47	2.044,70	0,82 %

5.2	9857	ORSE	Assentamento de peças de eucalipto tratado, d=19 a 22cm para confecção de pergolado (ref:obra Sergipetec)	m	117	36,63	45,50	5.323,50	2,15 %
5.3	93358	SINAPI	ESCAVAÇÃO MANUAL DE VALA COM PROFUNDIDADE MENOR OU IGUAL A 1,30 M. AF_02/2021	m³	1,28	88,21	109,58	140,26	0,06 %
5.4	94974	SINAPI	CONCRETO MAGRO PARA LASTRO, TRAÇO 1:4,5:4,5 (EM MASSA SECA DE CIMENTO/ AREIA MÉDIA/ BRITA 1) - PREPARO MANUAL. AF_05/2021	m³	1,28	470,93	585,03	748,83	0,30 %
5.5	102214	SINAPI	PINTURA VERNIZ (INCOLOR) ALQUÍDICO EM MADEIRA, USO INTERNO, 2 DEMÃOS. AF_01/2021	m²	24	22,85	28,38	681,12	0,27 %
5.6			ACADEMIA DA SAUDE					17.830,13	7,19 %
5.6.4	9144	ORSE	Equipamento de ginástica - cavalgada simples - galvanizado - Rev 01	un	1	2.658,73	3.302,94	3.302,94	1,33 %
5.6.5	11387	ORSE	Equipamento de ginástica - simulador de caminhada simples - galvanizado - Rev 01	un	1	2.693,90	3.346,63	3.346,63	1,35 %
5.6.6	11388	ORSE	Equipamento de ginástica - surf com pressão de pernas - galvanizado - Rev 01	un	1	2.865,90	3.560,30	3.560,30	1,44 %
5.6.7	12448	ORSE	Equipamento de ginástica - rotação diagonal duplo - galvanizado - Rev 01	un	1	2.400,73	2.982,42	2.982,42	1,20 %
5.6.8	9170	ORSE	Equipamento de ginástica - Prancha abdominal em tubo de ferro galvanizado de 1 1/2" e pranchão em madeira, ref. Sergipark ou similar	Un	1	1.074,54	1.334,90	1.334,90	0,54 %
5.6.9	9143	ORSE	Equipamento de ginástica - alongador - galvanizado - Rev 01	un	1	2.658,73	3.302,94	3.302,94	1,33 %
6			DIVERSOS					21.668,10	8,74 %
6.1	3223	ORSE	Banco de concreto pre-moldado com encosto e pintura (padrão emurb)	un	10	1.043,73	1.296,62	12.966,20	5,23 %
6.2	12110	ORSE	Mesa c/ tampo Ø=1,00m em concreto armado polido sobre tubo de concreto armado Ø=0,40m, 2 bancos em concreto armado (semi circular), com pintura acrílica.	Un	5	1.400,94	1.740,38	8.701,90	3,51 %
7			PINTURA DE PISO					23.883,27	9,63 %
7.1	102492	SINAPI	PINTURA DE PISO COM TINTA ACRÍLICA, APLICAÇÃO MANUAL, 3 DEMÃOS, INCLUSO FUNDO PREPARADOR. AF_05/2021	m²	717	26,82	33,31	23.883,27	9,63 %
8			SERVIÇOS FINAIS					3.262,35	1,32 %
8.1	99811	SINAPI	LIMPEZA DE CONTRAPISO COM VASSOURA A SECO. AF_04/2019	m²	717	3,67	4,55	3.262,35	1,32 %
								Total sem BDI	199.625,59
								Total do BDI	48.332,59
								Total Geral	247.958,18

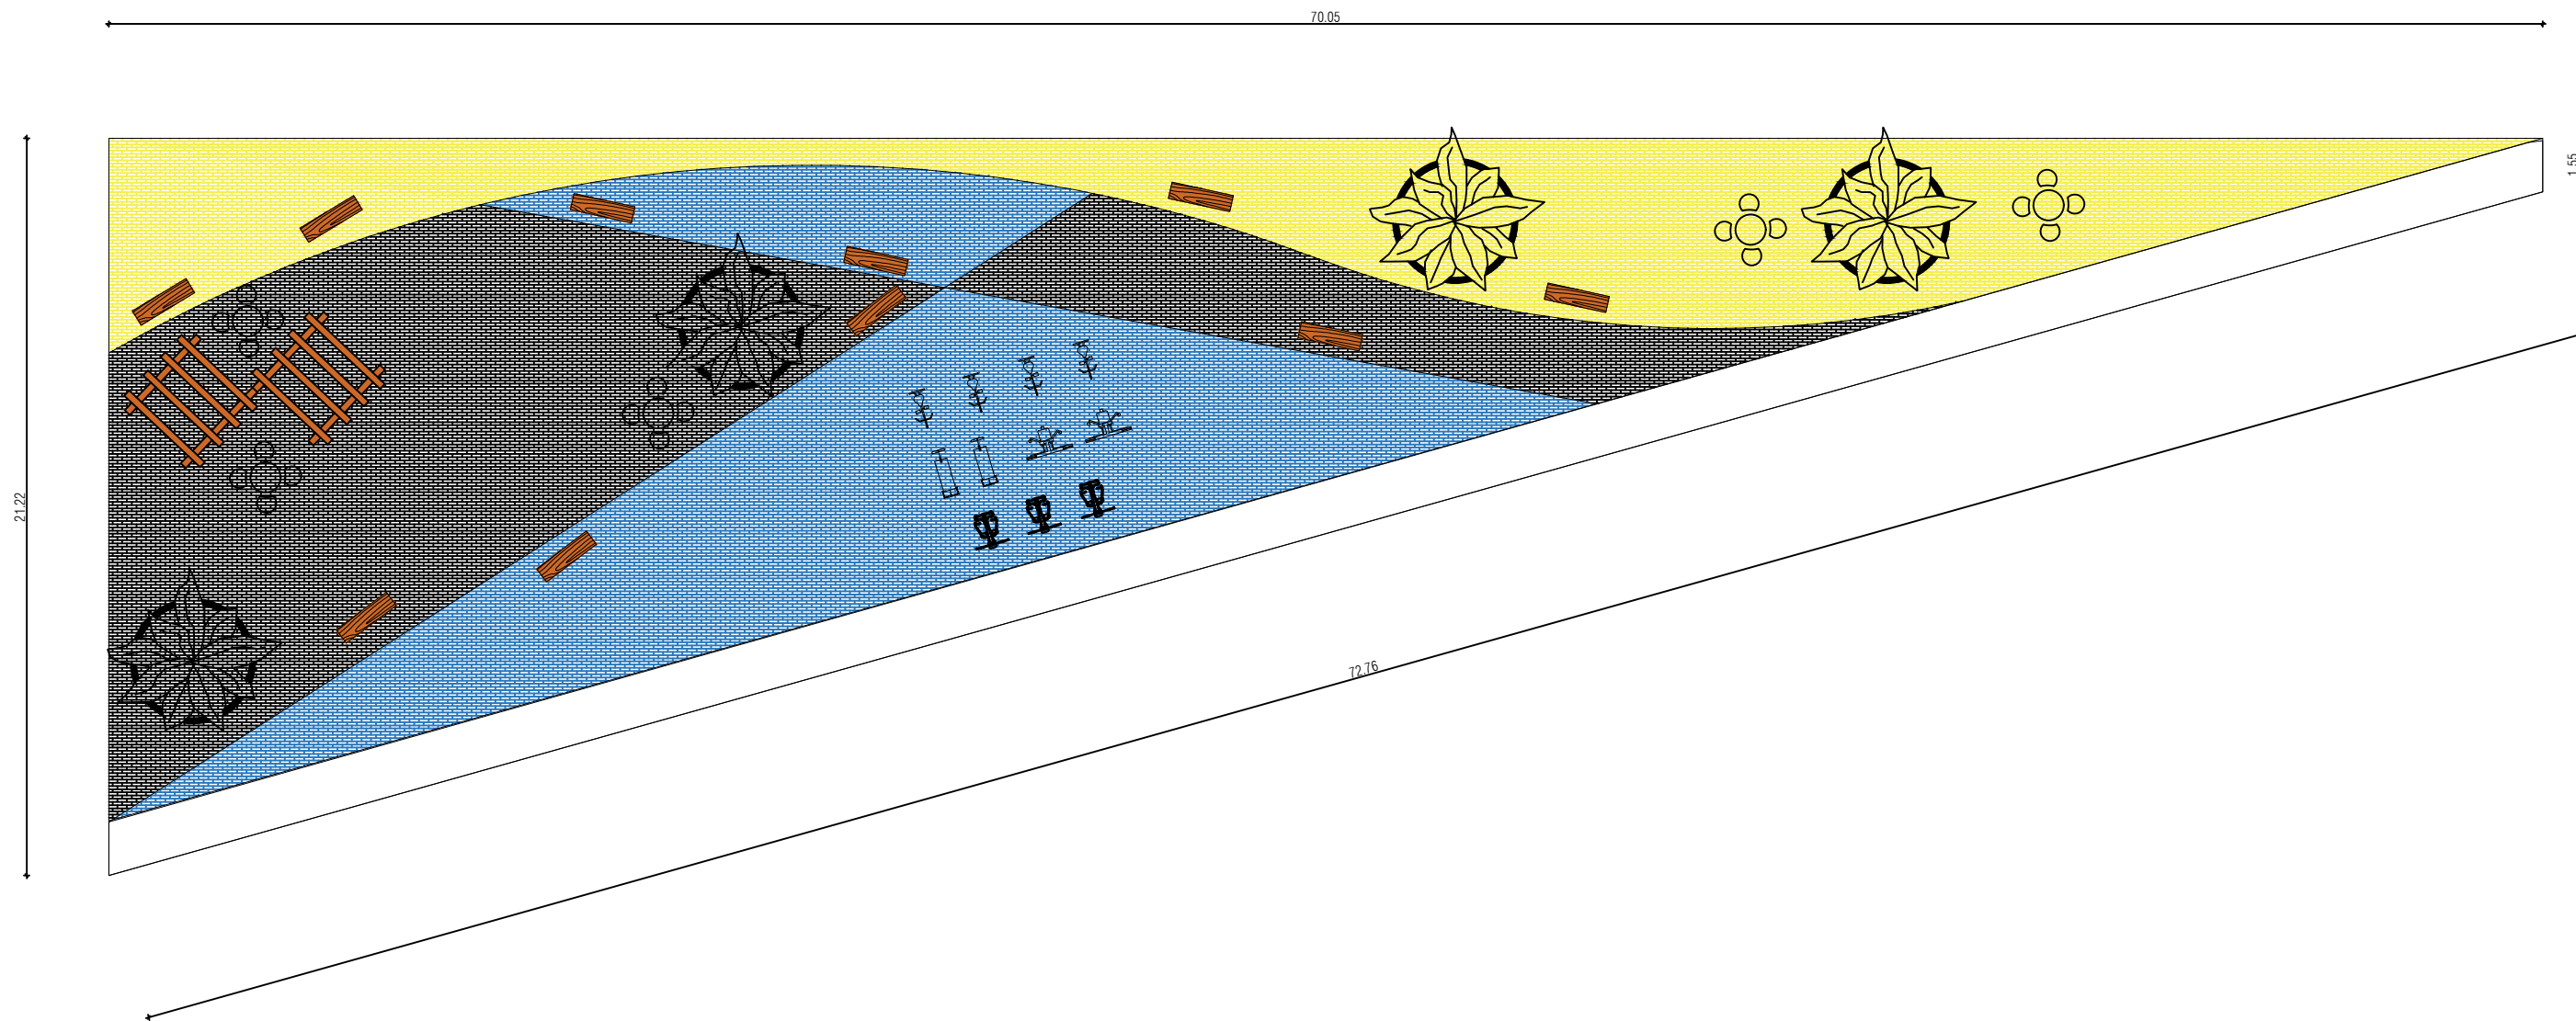

APROVAÇÕES:		INFORMAÇÕES DO PROJETO:		INFORMAÇÕES DO PROPRIETARIO E RESPONSÁVEL:	
PREFEITURA:	CREA:	PROPRIETARIO:	PRAÇA DAS CARAÍBAS		PROPRIETARIO: PREFEITURA MUNICIPAL DE BOM JESUS DA LAPA
		RESP TÉCNICO:	PROJETO: PLANTA BAIXA	CPF/CNPJ: 020.610.115-51	DESENHO: MATEUS CARDOSO BASTOS
			ENDEREÇO: COMUNIDADE DE CARAÍBAS	ESCALA: 1/100	ÁREA TERRENO: 797,00 m ²
				FOLHA: 01/01	ÁREA CONSTRUIDA: 797,00 m ²
				E-MAIL: MATEUSCABASTOS@GMAIL.COM	TEL: (71) 9 8952 9359