

Obra	Bancos	B.D.I.	Encargos Sociais		
PRAÇA NO BAIRRO SALINAS	SINAPI - 12/2023 - Bahia ORSE - 11/2023 - Sergipe	24,23%	Não Desonerado: embutido nos preços unitário dos insumos de mão de obra, de acordo com as bases.		
Cronograma Físico e Financeiro					
Item	Descrição	Total Por Etapa	30 DIAS	60 DIAS	90 DIAS
1	SERVIÇOS PRELIMINARES	100,00% 49.647,97	100,00% 49.647,97		
2	PAVIMENTAÇÃO	100,00% 131.119,07	30,00% 39.335,72	30,00% 39.335,72	40,00% 52.447,63
3	ILUMINAÇÃO E ELETRICA	100,00% 54.176,01		35,00% 18.961,60	65,00% 35.214,41
5	PERGOLADOS	100,00% 26.768,54			100,00% 26.768,54
6	DIVERSOS	100,00% 21.668,10			100,00% 21.668,10
7	PINTURA DE PISO	100,00% 36.374,52			100,00% 36.374,52
8	SERVIÇOS FINAIS	100,00% 4.968,60			100,00% 4.968,60
Porcentagem			27,4%	17,95%	54,64%
Custo			88.983,69	58.297,32	177.441,79
Porcentagem Acumulado			27,4%	45,36%	100,0%
Custo Acumulado			88.983,69	147.281,01	324.722,81

Item	Código	Banco	Descrição	Und	Quant.	Valor Unit	Valor Unit com BDI	Total	Peso (%)
Orçamento Sintético									
1			SERVIÇOS PRELIMINARES					49.647,97	15,29 %
1.1	9416	ORSE	Instalação provisória de energia elétrica, aerea, trifasica, em poste galvanizado, exclusive fornecimento do medidor	un	1	1.661,78	2.064,42	2.064,42	0,64 %
1.2	4175	ORSE	Locação de praças com piquetes de madeira	m²	1092	0,61	0,75	819,00	0,25 %
1.2	98524	SINAPI	LIMPEZA MANUAL DE VEGETAÇÃO EM TERRENO COM ENXADA.AF_05/2018	m²	1300	3,26	4,04	5.252,00	1,62 %
1.3	6096	ORSE	Ligação Predial de Água em Mureta de Concreto, Provisória ou Definitiva, com Fornecimento de Material, inclusive Mureta e Hidrômetro, Rede DN 50mm	UN	1	636,12	790,25	790,25	0,24 %
1.3	53	ORSE	Tapume em chapa compensada esp = 10mm (1 uso)	m²	230	92,86	115,35	26.530,50	8,17 %
1.5	94342	SINAPI	ATERRO MANUAL DE VALAS COM AREIA PARA ATERRO E COMPACTAÇÃO MECANIZADA. AF_05/2016	m³	109	104,81	130,20	14.191,80	4,37 %
2			PAVIMENTAÇÃO					131.119,07	40,38 %
2.2	94274	SINAPI	ASSENTAMENTO DE GUIA (MEIO-FIO) EM TRECHO CURVO, CONFECCIONADA EM CONCRETO PRÉ-FABRICADO, DIMENSÕES 100X15X13X30 CM (COMPRIMENTO X BASE INFERIOR X BASE SUPERIOR X ALTURA), PARA VIAS URBANAS (USO VIÁRIO). AF_06/2016	M	140	51,32	63,75	8.925,00	2,75 %
2.5	94991	SINAPI	EXECUÇÃO DE PASSEIO (CALÇADA) OU PISO DE CONCRETO COM CONCRETO MOLDADO IN LOCO, USINADO, ACABAMENTO CONVENCIONAL, NÃO ARMADO. AF_07/2016	m³	6,44	727,98	904,36	5.824,07	1,79 %
2.5	2608	ORSE	Piso de blocos (lajota) hexagonais (sextavado) de concreto fck=15mpa e = 5cm concreto sobre colchão de areia	m2	1000	93,68	116,37	116.370,00	35,84 %
3			ILUMINAÇÃO E ELETRICA					54.176,01	16,68 %
3.1	8081	ORSE	Luminária para iluminação pública duas petalas, ref.CW-50, Tecnolux ou similar, completa, fechada, incluso braço metálico, reator, lâmpada vapor de mercúrio 250 w e poste aço galv. h=9m	un	6	5.162,15	6.412,93	38.477,58	11,85 %
3.2	101877	SINAPI	QUADRO DE DISTRIBUIÇÃO DE ENERGIA EM PVC, DE EMBUTIR, SEM BARRAMENTO, PARA 3 DISJUNTORES - FORNECIMENTO E INSTALAÇÃO. AF_10/2020	UN	1	53,28	66,18	66,18	0,02 %

Obra	PRAÇA NO BAIRRO SALINAS
-------------	--------------------------------


Bancos	SINAPI - 12/2023 - Bahia ORSE - 11/2023 - Sergipe
---------------	--

B.D.I.	24,23%
---------------	--------

Encargos Sociais	Não Desonerado: embutido nos preços unitário dos insumos de mão de obra, de acordo com as bases.
-------------------------	--

3.3	93008	SINAPI	ELETRODUTO RÍGIDO ROSCÁVEL, PVC, DN 50 MM (1 1/2"), PARA REDE ENTERRADA DE DISTRIBUIÇÃO DE ENERGIA ELÉTRICA - FORNECIMENTO E INSTALAÇÃO. AF_12/2021	M	155	17,59	21,85	3.386,75	1,04 %
3.4	91935	SINAPI	CABO DE COBRE FLEXÍVEL ISOLADO, 16 MM², ANTI-CHAMA 0,6/1,0 KV, PARA CIRCUITOS TERMINAIS - FORNECIMENTO E INSTALAÇÃO. AF_12/2015	M	180	22,99	28,56	5.140,80	1,58 %
3.5	91931	SINAPI	CABO DE COBRE FLEXÍVEL ISOLADO, 6 MM², ANTI-CHAMA 0,6/1,0 KV, PARA CIRCUITOS TERMINAIS - FORNECIMENTO E INSTALAÇÃO. AF_12/2015	M	600	9,22	11,45	6.870,00	2,12 %
3.6	93666	SINAPI	DISJUNTOR BIPOLAR TIPO DIN, CORRENTE NOMINAL DE 50A - FORNECIMENTO E INSTALAÇÃO. AF_10/2020	UN	1	72,34	89,86	89,86	0,03 %
3.7	93663	SINAPI	DISJUNTOR BIPOLAR TIPO DIN, CORRENTE NOMINAL DE 25A - FORNECIMENTO E INSTALAÇÃO. AF_10/2020	UN	2	58,30	72,42	144,84	0,04 %
5			PERGOLADOS					26.768,54	8,24 %
5.1	5045	ORSE	Forro de pvc, em placas 1,25 x 0,625, cor branca ou palha, marca Medabil ou similar, inclusive estrutura de fixação (perfis), instalado	m²	10	164,59	204,47	2.044,70	0,63 %
5.2	9857	ORSE	Assentamento de peças de eucalipto tratado, d=19 a 22cm para confecção de pergolado (ref:obra Sergipetec)	m	117	36,63	45,50	5.323,50	1,64 %
5.3	93358	SINAPI	ESCAVAÇÃO MANUAL DE VALA COM PROFUNDIDADE MENOR OU IGUAL A 1,30 M. AF_02/2021	m³	1,28	88,21	109,58	140,26	0,04 %
5.4	94974	SINAPI	CONCRETO MAGRO PARA LASTRO, TRAÇO 1:4,5:4,5 (EM MASSA SECA DE CIMENTO/ AREIA MÉDIA/ BRITA 1) - PREPARO MANUAL. AF_05/2021	m³	1,28	470,93	585,03	748,83	0,23 %
5.5	102214	SINAPI	PINTURA VERNIZ (INCOLOR) ALQUÍDICO EM MADEIRA, USO INTERNO, 2 DEMÃOS. AF_01/2021	m²	24	22,85	28,38	681,12	0,21 %
5.6			ACADEMIA DA SAUDE					17.830,13	5,49 %
5.6.4	9144	ORSE	Equipamento de ginástica - cavalgada simples - galvanizado - Rev 01	un	1	2.658,73	3.302,94	3.302,94	1,02 %
5.6.5	11387	ORSE	Equipamento de ginástica - simulador de caminhada simples - galvanizado - Rev 01	un	1	2.693,90	3.346,63	3.346,63	1,03 %
5.6.6	11388	ORSE	Equipamento de ginástica - surf com pressão de pernas - galvanizado - Rev 01	un	1	2.865,90	3.560,30	3.560,30	1,10 %
5.6.7	12448	ORSE	Equipamento de ginástica - rotação diagonal duplo - galvanizado - Rev 01	un	1	2.400,73	2.982,42	2.982,42	0,92 %
5.6.8	9170	ORSE	Equipamento de ginástica - Prancha abdominal em tubo de ferro galvanizado de 1 1/2" e pranchão em madeira, ref. Sergipark ou similar	Un	1	1.074,54	1.334,90	1.334,90	0,41 %
5.6.9	9143	ORSE	Equipamento de ginástica - alongador - galvanizado - Rev 01	un	1	2.658,73	3.302,94	3.302,94	1,02 %
6			DIVERSOS					21.668,10	6,67 %
6.1	3223	ORSE	Banco de concreto pre-moldado com encosto e pintura (padrão emurb)	un	10	1.043,73	1.296,62	12.966,20	3,99 %

6.2	12110	ORSE	Mesa c/ tampo Ø=1,00m em concreto armado polido sobre tubo de concreto armado Ø=0,40m, 2 bancos em concreto armado (semi circular), com pintura acrílica.	Un	5	1.400,94	1.740,38	8.701,90	2,68 %
7			PINTURA DE PISO					36.374,52	11,20 %
7.1	102492	SINAPI	PINTURA DE PISO COM TINTA ACRÍLICA, APLICAÇÃO MANUAL, 3 DEMÃOS, INCLUSO FUNDO PREPARADOR. AF_05/2021	m²	1092	26,82	33,31	36.374,52	11,20 %
8			SERVIÇOS FINAIS					4.968,60	1,53 %
8.1	99811	SINAPI	LIMPEZA DE CONTRAPISO COM VASSOURA A SECO. AF_04/2019	m²	1092	3,67	4,55	4.968,60	1,53 %
								Total sem BDI	261.434,18
								Total do BDI	63.288,63
								Total Geral	324.722,81

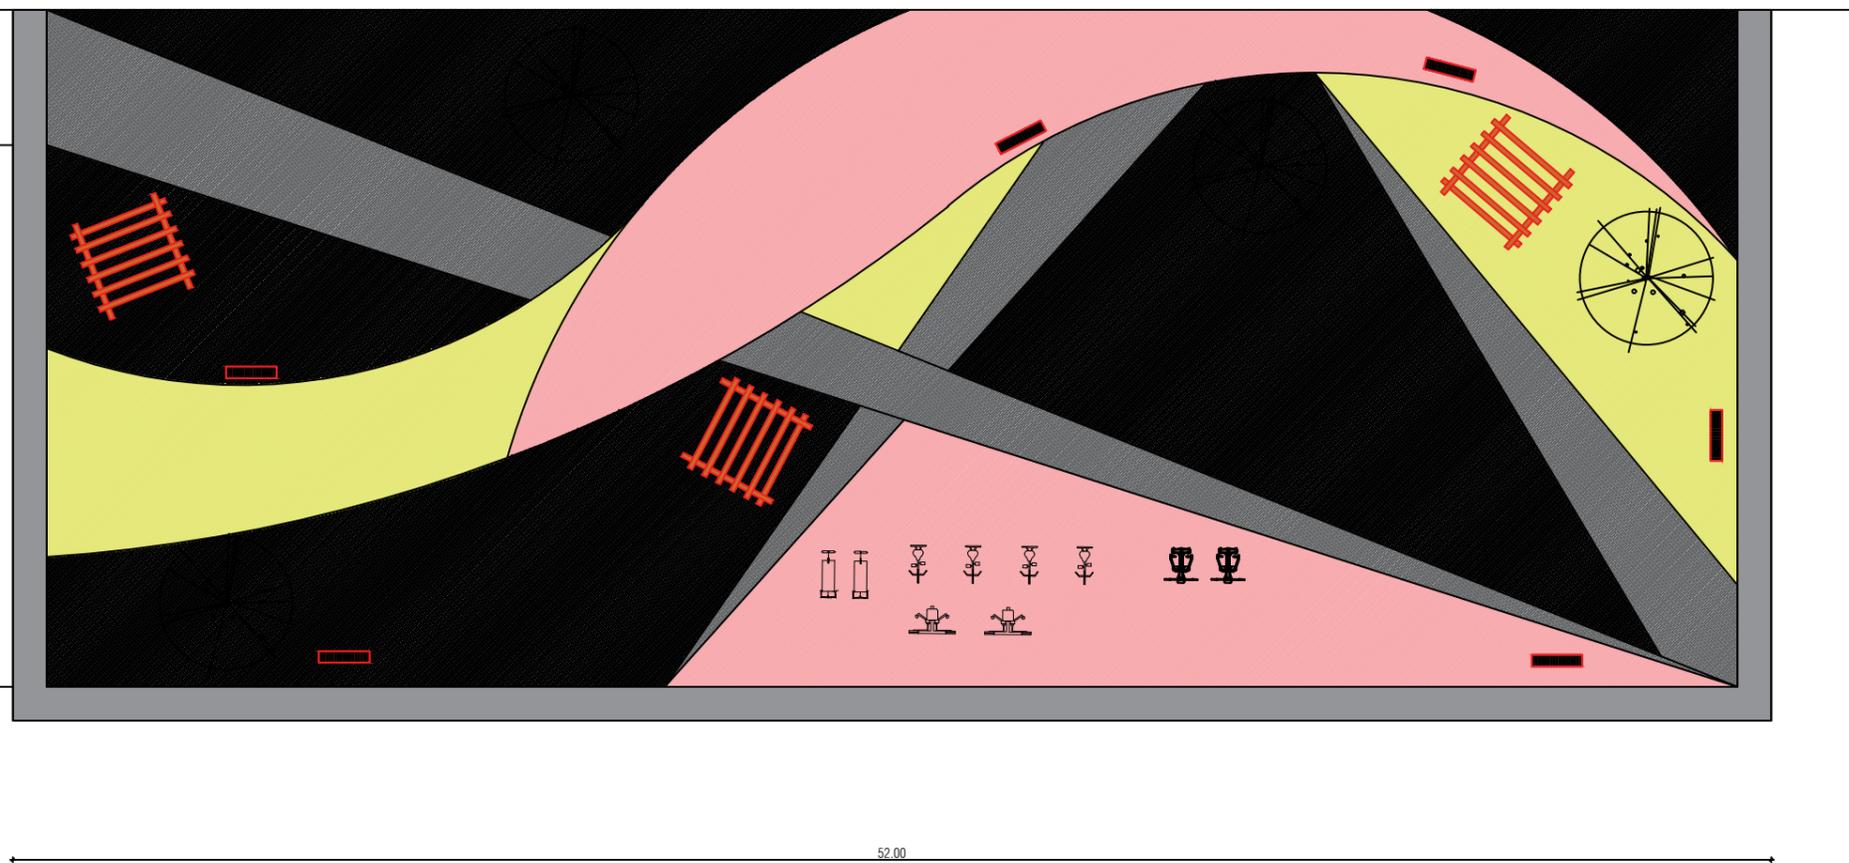

APROVAÇÕES:		INFORMAÇÕES DO PROJETO:		INFORMAÇÕES DO PROPRIETARIO E RESPONSÁVEL:	
PREFEITURA:	CREA:	PROPRIETARIO:	PRAÇA DAS PIRANHAS		PROPRIETARIO: PREFEITURA MUNICIPAL DE BOM JESUS DA LAPA
		RESP TÉCNICO:	PROJETO: PLANTA BAIXA	CPF/CNPJ: 020.610.115-51	DESENHO: MATEUS CARDOSO BASTOS
			ENDEREÇO: COMUNIDADE DAS PIRANHAS	ESCALA: 1/125	ÁREA TERRENO: 1000 m ²
				FOLHA: 01/01	ÁREA CONSTRUIDA: 1000 m ²
				E-MAIL: MATEUSCABASTOS@GMAIL.COM	TEL: (71) 9 8952 9359