


Detalhe S1
Escala 1:25

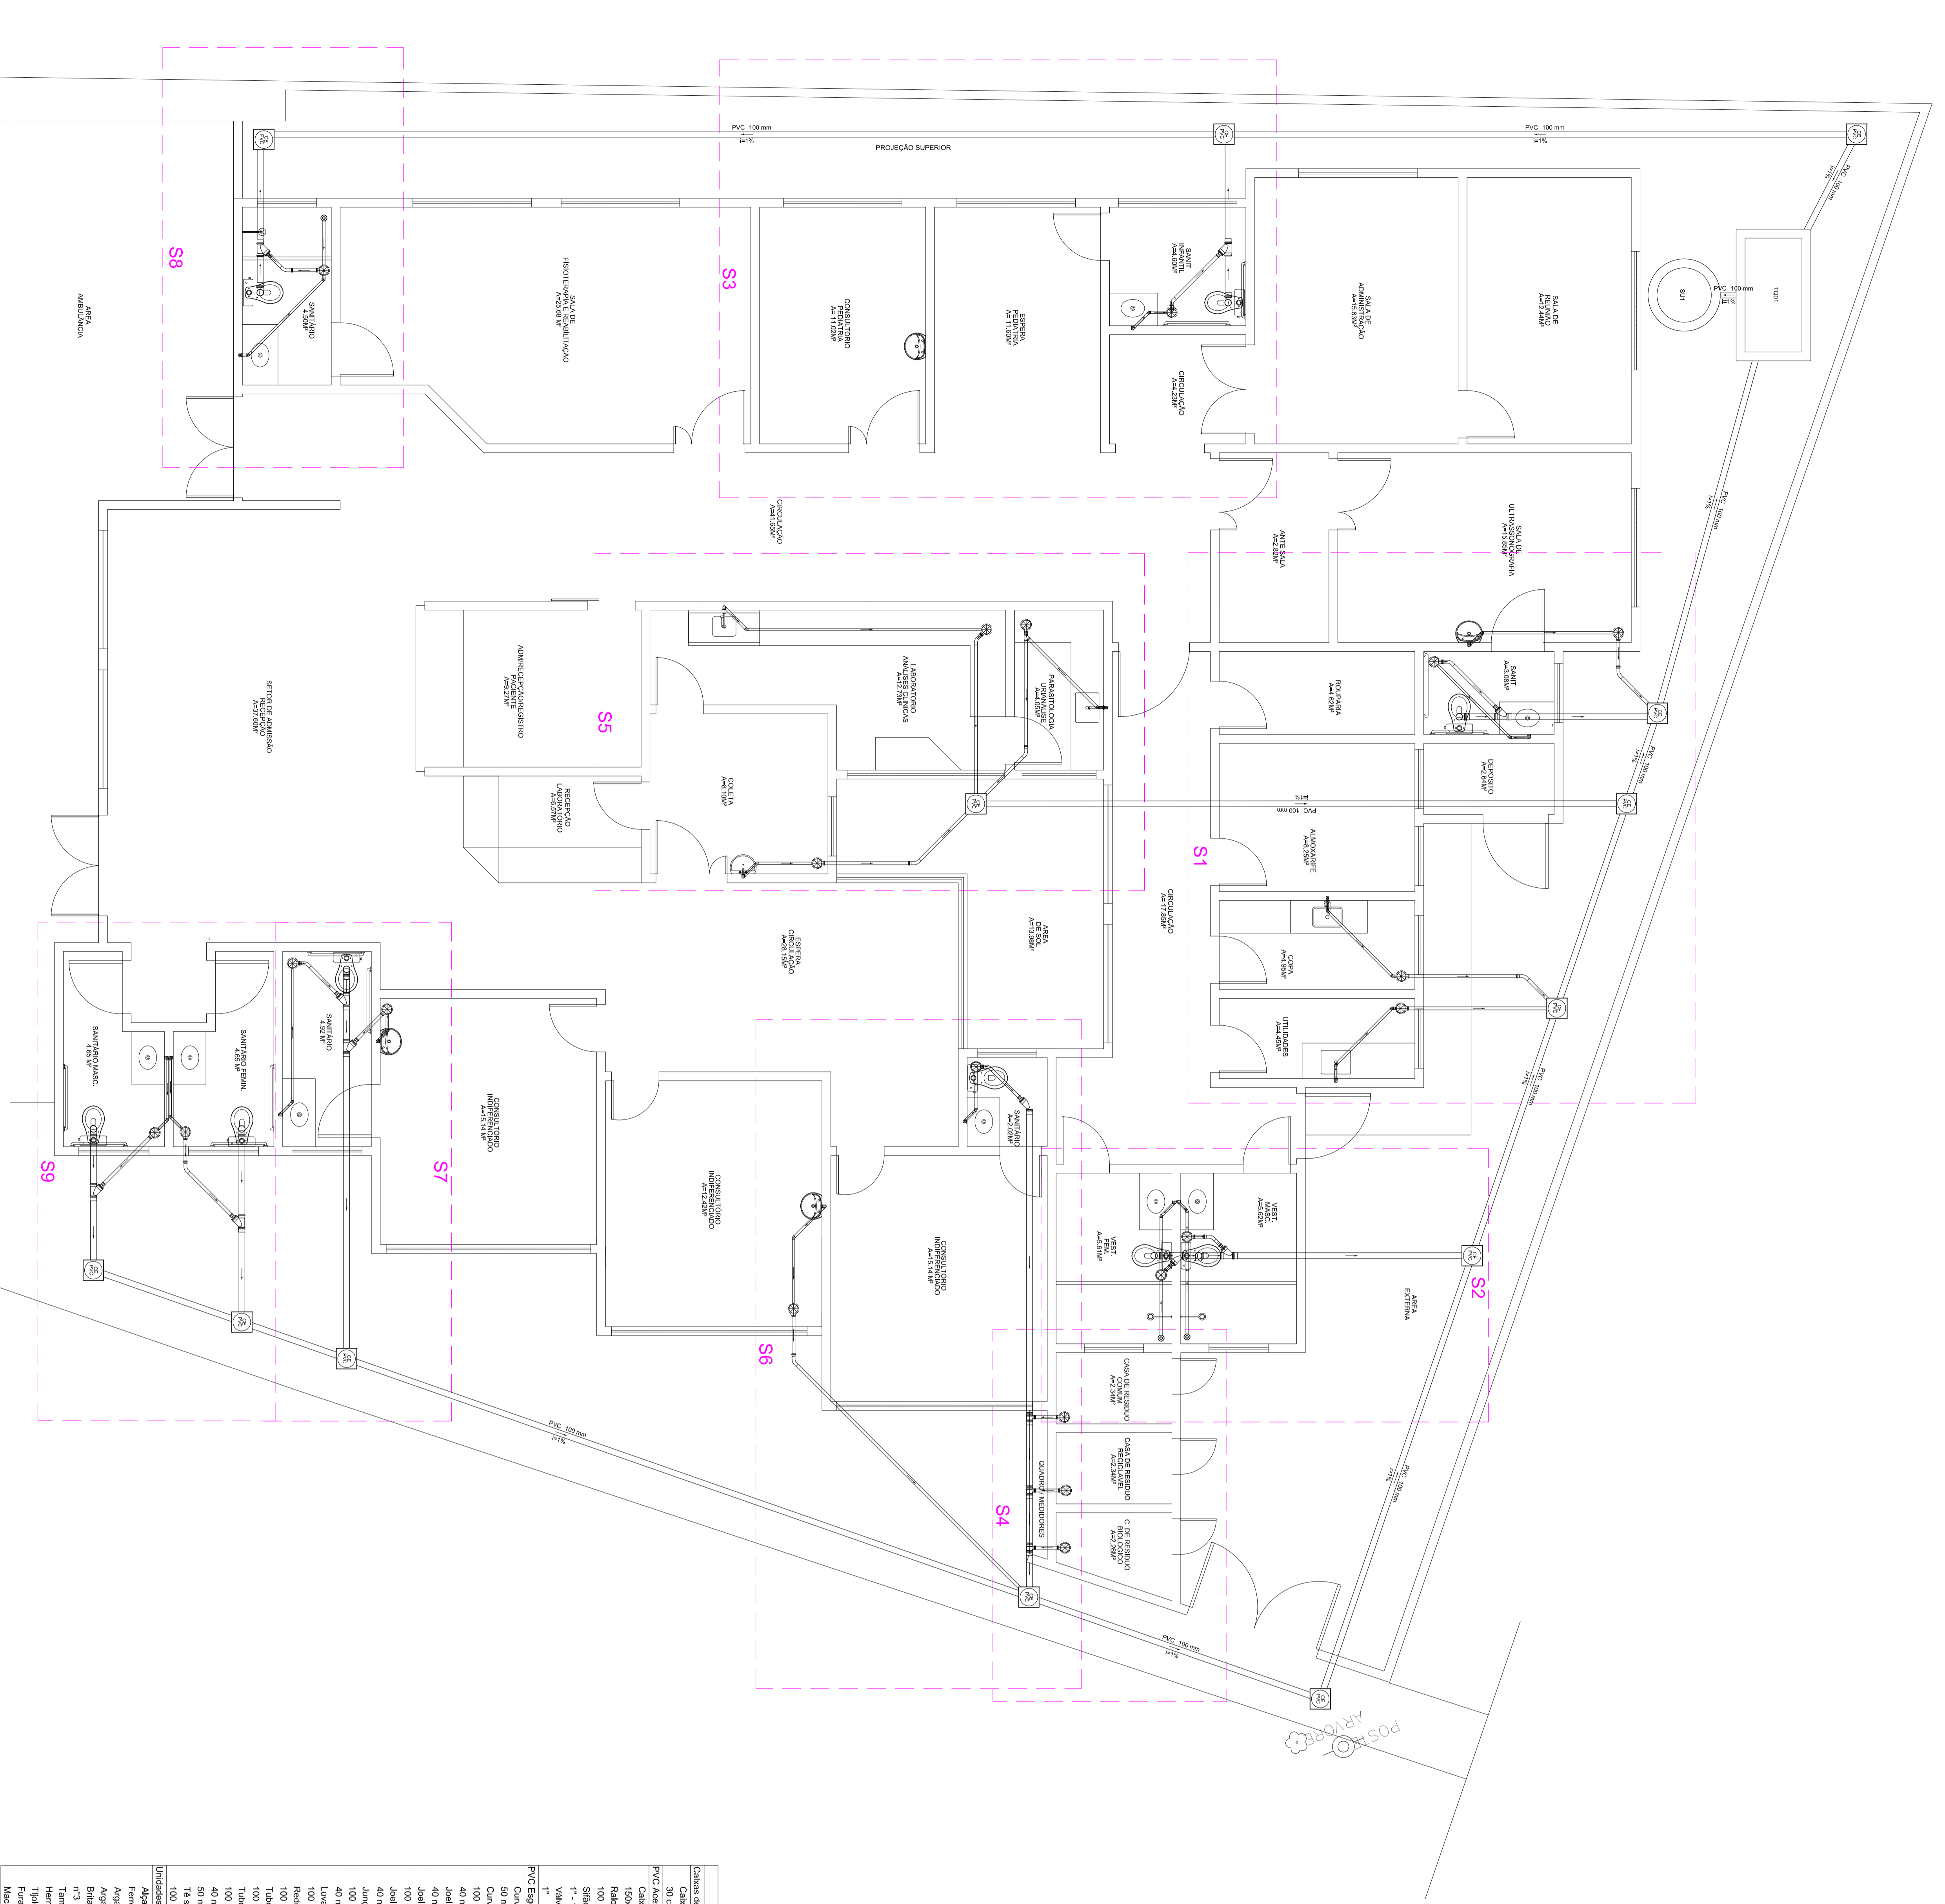








