


Escala 1:50			Quadro de Mobiliários		
Cód.	Qtd.	Descrição	Cód.	Qtd.	Descrição
Armário com chave	2	Armário de ferro fechado com cadeado	MB.MSC	1	Mesa de recepção com dimensões 1,50x0,90m
Armário de Apoio	3	Armário de ferro fechado 0,32 x 0,40m	MB.MSR	1	Mesa de reunião com dimensões 3,00 x 1,00m
Armário Marcenaria 1	2	Armário fechado 1,00 x 0,30 x 0,60m	MB.POL	2	Poltrona de medicação reclinável
Armário Marcenaria 2	4	Armário fechado 0,95 x 0,40m	MB.TV42	5	Tv 42"
Armário Superior 01	1	Armário fechado 1,80 x 0,30 x 1,50m, 3 portas	Palat	3	Palat modular plástico 50x50cm
Armário Superior 03	1	Armário fechado 1,80 x 0,30 x 1,50m, 3 portas	PC	13	Teia para computador
Balança de chão	1	Mesa auxiliar 0,70 x 0,50m	Tecido	13	Tecido e mouse
Balança 001	1	Balança Médica Plástica Digital			
Banco Cirúrgico	7	Banqueta giratória fixa móvel			
Carrinho Instrumental	1	Dimensões 0,50 x 0,70m			
Container Grupo A1	1	Container de Isot 770l			
Container Grupo E	1	Container de Isot 770l			
Container Organicos	1	Container de Isot 770l			
Container Reciclados	1	Container de Isot 770l			
Container Vidro	1	Container de Isot 770l			
Espelho 1	1	Espelho 0,75 x 1,00m			
Espelho 2	1	Espelho 1,00 x 2,00m			
Estante de Apoio	7	Estante de aço com 6 prateleiras			
MB.C001	10	Cadeira modelo escritório para áreas administrativas			
MB.C002	25	Poltronas			
MB.C003	2	Poltrona Oleo			
MB.C004	28	Cadeira			
MB.C005	2	Poltronas			
MB.G	1	Mesa de exame clínico ginecológico			
MB.M005	4	Cama Hospitalar Elétrica			
MB.M006	4	Mesa de trabalho com dimensões 1,00 x 0,50m e altura de 0,70m			
MB.M0100	6	Mesa de trabalho 1,20 x 0,60 m sem gavetas			
MB.M0140	1	Mesa de trabalho 1,20 x 0,60 m sem gavetas			
MB.M0200	1	Mesa de trabalho com dimensões 2,00 x 0,60m e altura de 0,70m			
MB.M0280	1	Mesa infantil em macarena 2,80 x 0,50m e altura de 0,50m			

Quadro de Áreas		Quadro de Áreas	
Ambiente	Área (m²)	Ambiente	Área (m²)

Quadro de Rodapé	
Item	Comprimento (m)
Rodapé interno meia cana com 10cm de altura, em granilite	371,25

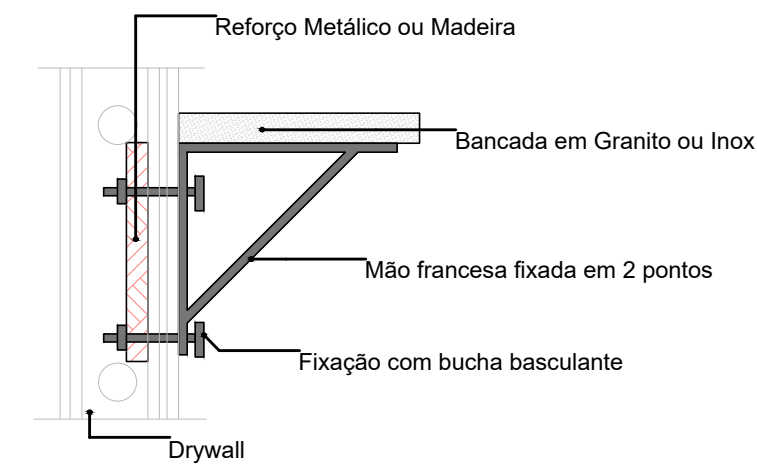

DETALHE 01: REFORÇO EM DRYWALL

Escala: 1:20

Importante:
1. A empresa responsável pela execução das paredes de drywall deverá verificar todos os mobiliários e equipamentos que serão fixados nas mesmas (régua de gases, armários, purificadores, etc) e prever reforço de sustentação com perfil metálico com capacidade para suportar as devidas cargas conforme indicação do fabricante de drywall (Detalhe 01).



REVISÃO	DESCRIÇÃO	AUTOR	DATA
NOVO PAC SAÚDE SUS+ MINISTÉRIO DA SAÚDE GOVERNO FEDERAL			
DESENVOLVIMENTO E SUSTENTABILIDADE			
PREFEITURA MUNICIPAL DE GUANAMBI SECRETARIA MUNICIPAL DE SAÚDE			
PROJETO	UNIDADE BÁSICA DE SAÚDE - PORTE II PROJETO DE ARQUITETURA	Nº PROJETO	004/2024
ÓRGÃO	SECRETARIA MUNICIPAL DE SAÚDE	REFERÊNCIA	PRO_SEC_SAU_04_2024
ENDEREÇO	RUA MARIA JOAQUINA, S/N, BAIRRO BELO HORIZONTE, GUANAMBI-BA / CEP 46.430-000	FOLHA Nº	02/12
RESP. TÉCNICO	GUSTAVO OLIVEIRA BOA SORTE	DATA	08/01/2025
ESCALA	1:100	REVISÃO	00