





NOME	ITEM	OBS.	ESPECIFICAÇÃO	UNID.	QUANT.
TESOURA	01	BANZO	PERFIL LAMINADO U127x 50x4,75	M	146,78
	02	BANZO	PERFIL LAMINADO U127x 50x4,75	M	152,15
	03	BANZO	PERFIL LAMINADO U127x 50x4,75	M	18,60
	04	BANZO	PERFIL LAMINADO U127x 50x4,75	M	6,00
	05	BANZO	PERFIL LAMINADO U127x 50x4,75	M	6,00
	06	DIAGONAL	PERFIL LAMINADO U127x 50x4,75	M	349,32
T1	07	TERÇAS	PERFIL LAMINADO ENRIJECIDO U150x60x20x2,00	M	704,00
E1	08	TIRANTE	PERFIL LAMINADO U50x 25x2,00	M	239,20
CV	09	CONTRAV.	BARRA REDONDA Ø1/2"	M	387,60
MF	10	M. FRANCESA	PERFIL L 2"x3/16"	M	205,39
	11	P. PILAR	CHAPA DE AÇO 7/8"	M2	1,80
	12	CENTRO ARCO	CHAPA DE AÇO 3/8"	M2	0,36

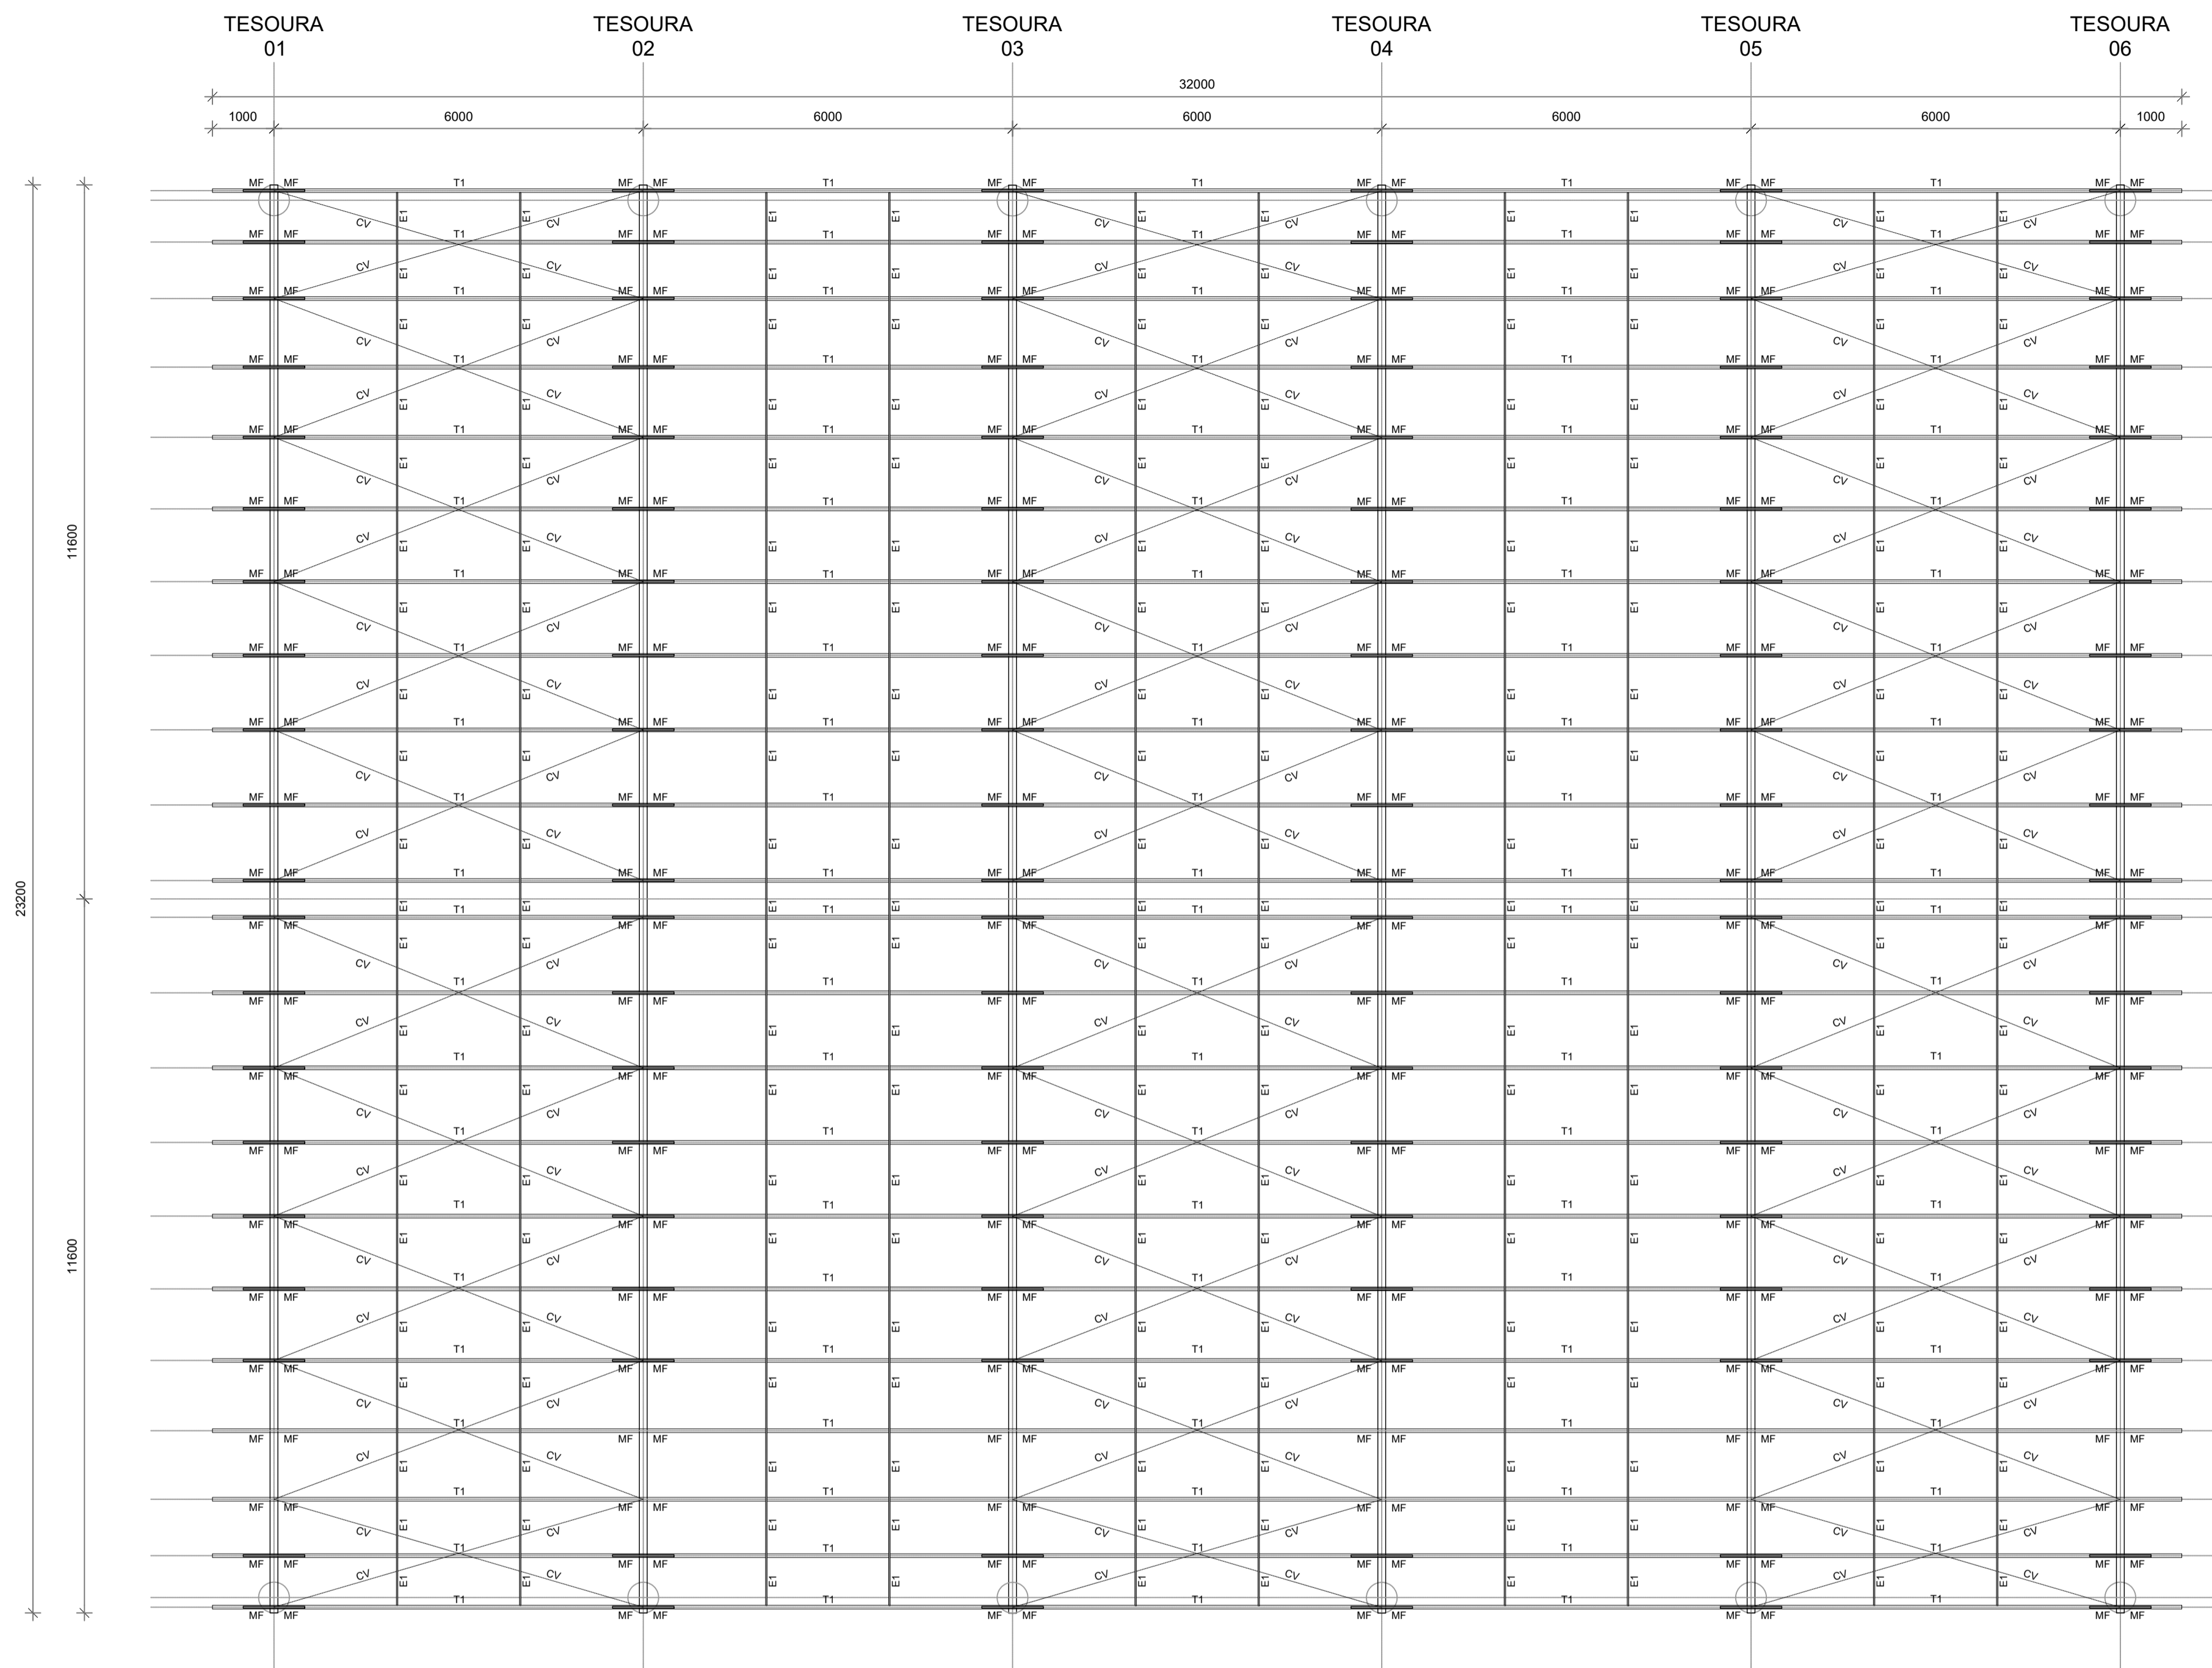


**NOTAS GERAIS**

- 1- MEDIDAS EM MILÍMETROS;
- 2- CONFERIR COTAS NO LOCAL DA EXECUÇÃO ANTES DA FABRICAÇÃO E MONTAGEM DAS PEÇAS METÁLICAS;
- 3- PARA SOLDAR USAR ELETRODO REVESTIDO E7018 / MIG-MAR ER7056;
- 4- PARAFUSOS E PORCAS ASTM A325 - TIPO 1;
- 5- AS COTAS FORAM TIRADAS EM CAMPO DEVENDO SER CONFERIDAS ANTES DA FABRICAÇÃO E MONTAGEM;
- 6- EM CASO DE DÚVIDA CONSULTAR O ENGENHEIRO CALCULISTA;

PLANTA LOCAÇÃO  
Escala 1/75

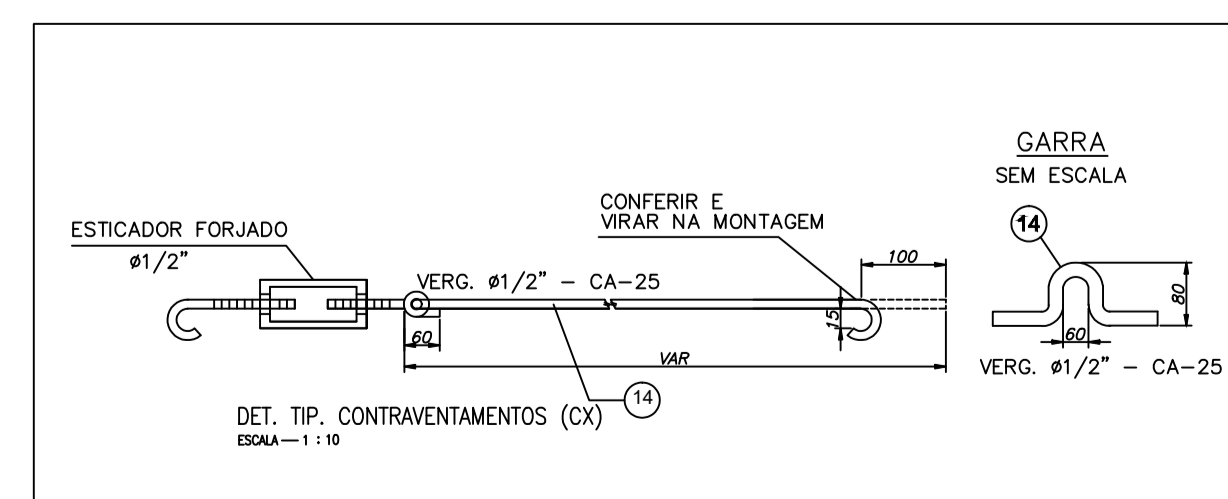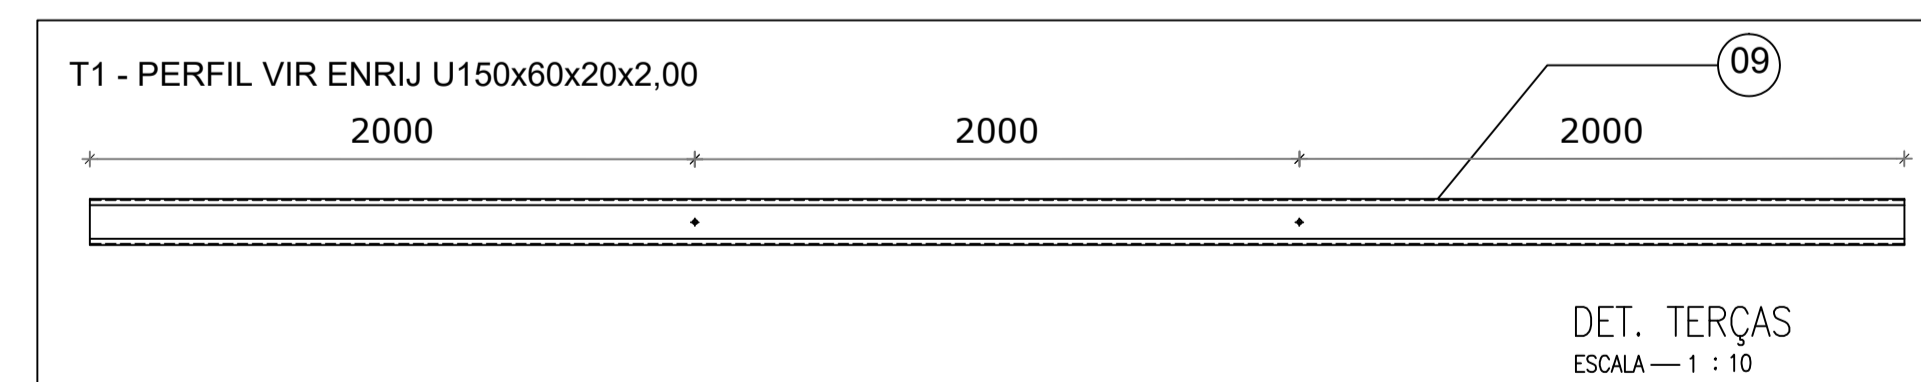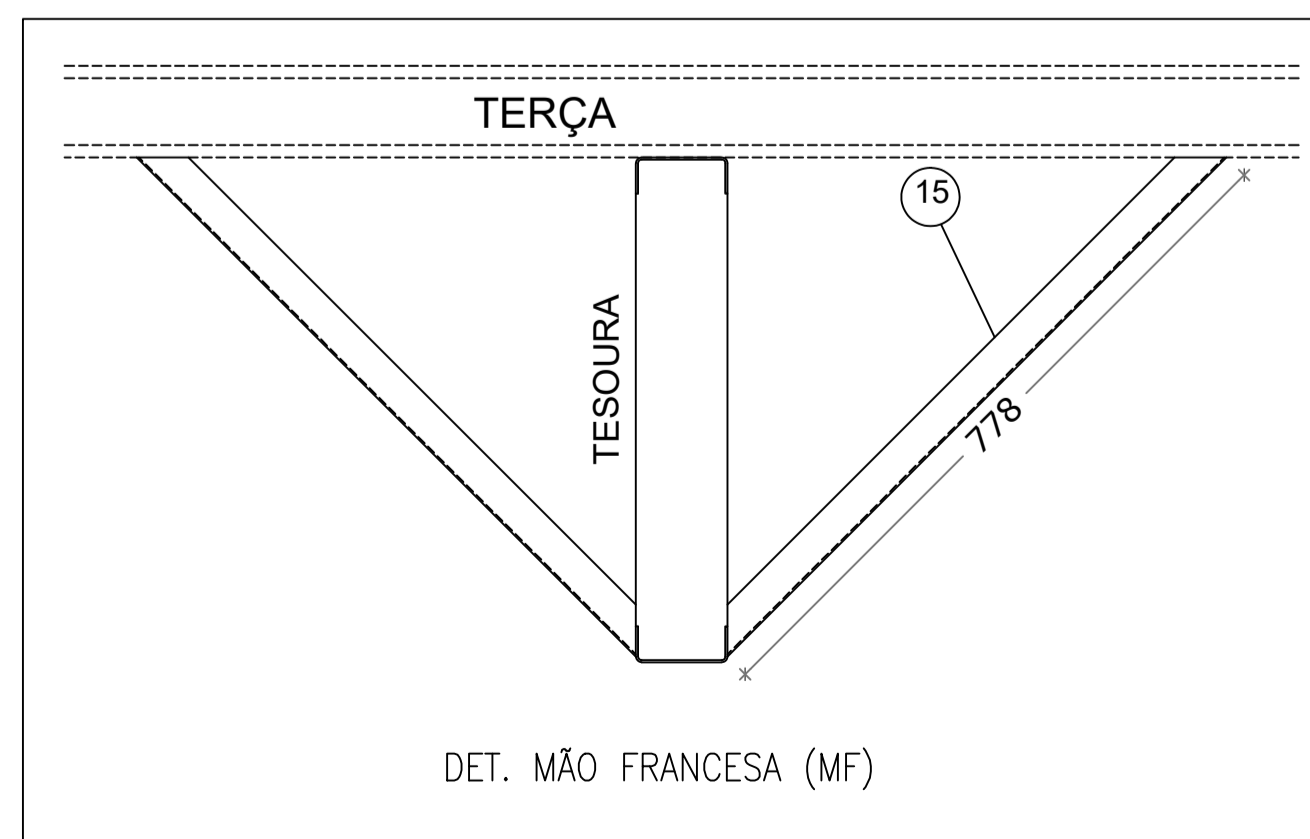



**PREFEITURA MUNICIPAL  
PALMAS DE MONTE ALTO**

**PROJETO ESTRUTURAL**

ASSUNTO PLANTA LOCAÇÃO DETALHAMENTOS	DATA 24/01/2024	PRANCHA 01/02
	REVISÃO R00	
NOME OBRA CONTRUÇÃO DE QUADRA COBERTA - E. M. SIMPLICIANO MARTINS		ESCALA INDICADA
LOCALIZAÇÃO DISTRITO DE PINGA FOGO PALMAS DE MONTE ALTO-BA		
PROPRIETÁRIO MUNICÍPIO DE PALMAS DE MONTE ALTO		
ÁREAS ÁREA CONSTRUÇÃO ÁREA TERRENO		1.651,35 m²
APROVAÇÕES / OBSERVAÇÕES		
PROPRIETÁRIO MUNICÍPIO DE PALMAS DE MONTE ALTO CPF: 13.982.890/0001-47	PROFISSIONAL ROGACIANO PEREIRA DE CASTRO NETO ENGENHEIRO CIVIL CREA BA 300010396/BA	

