


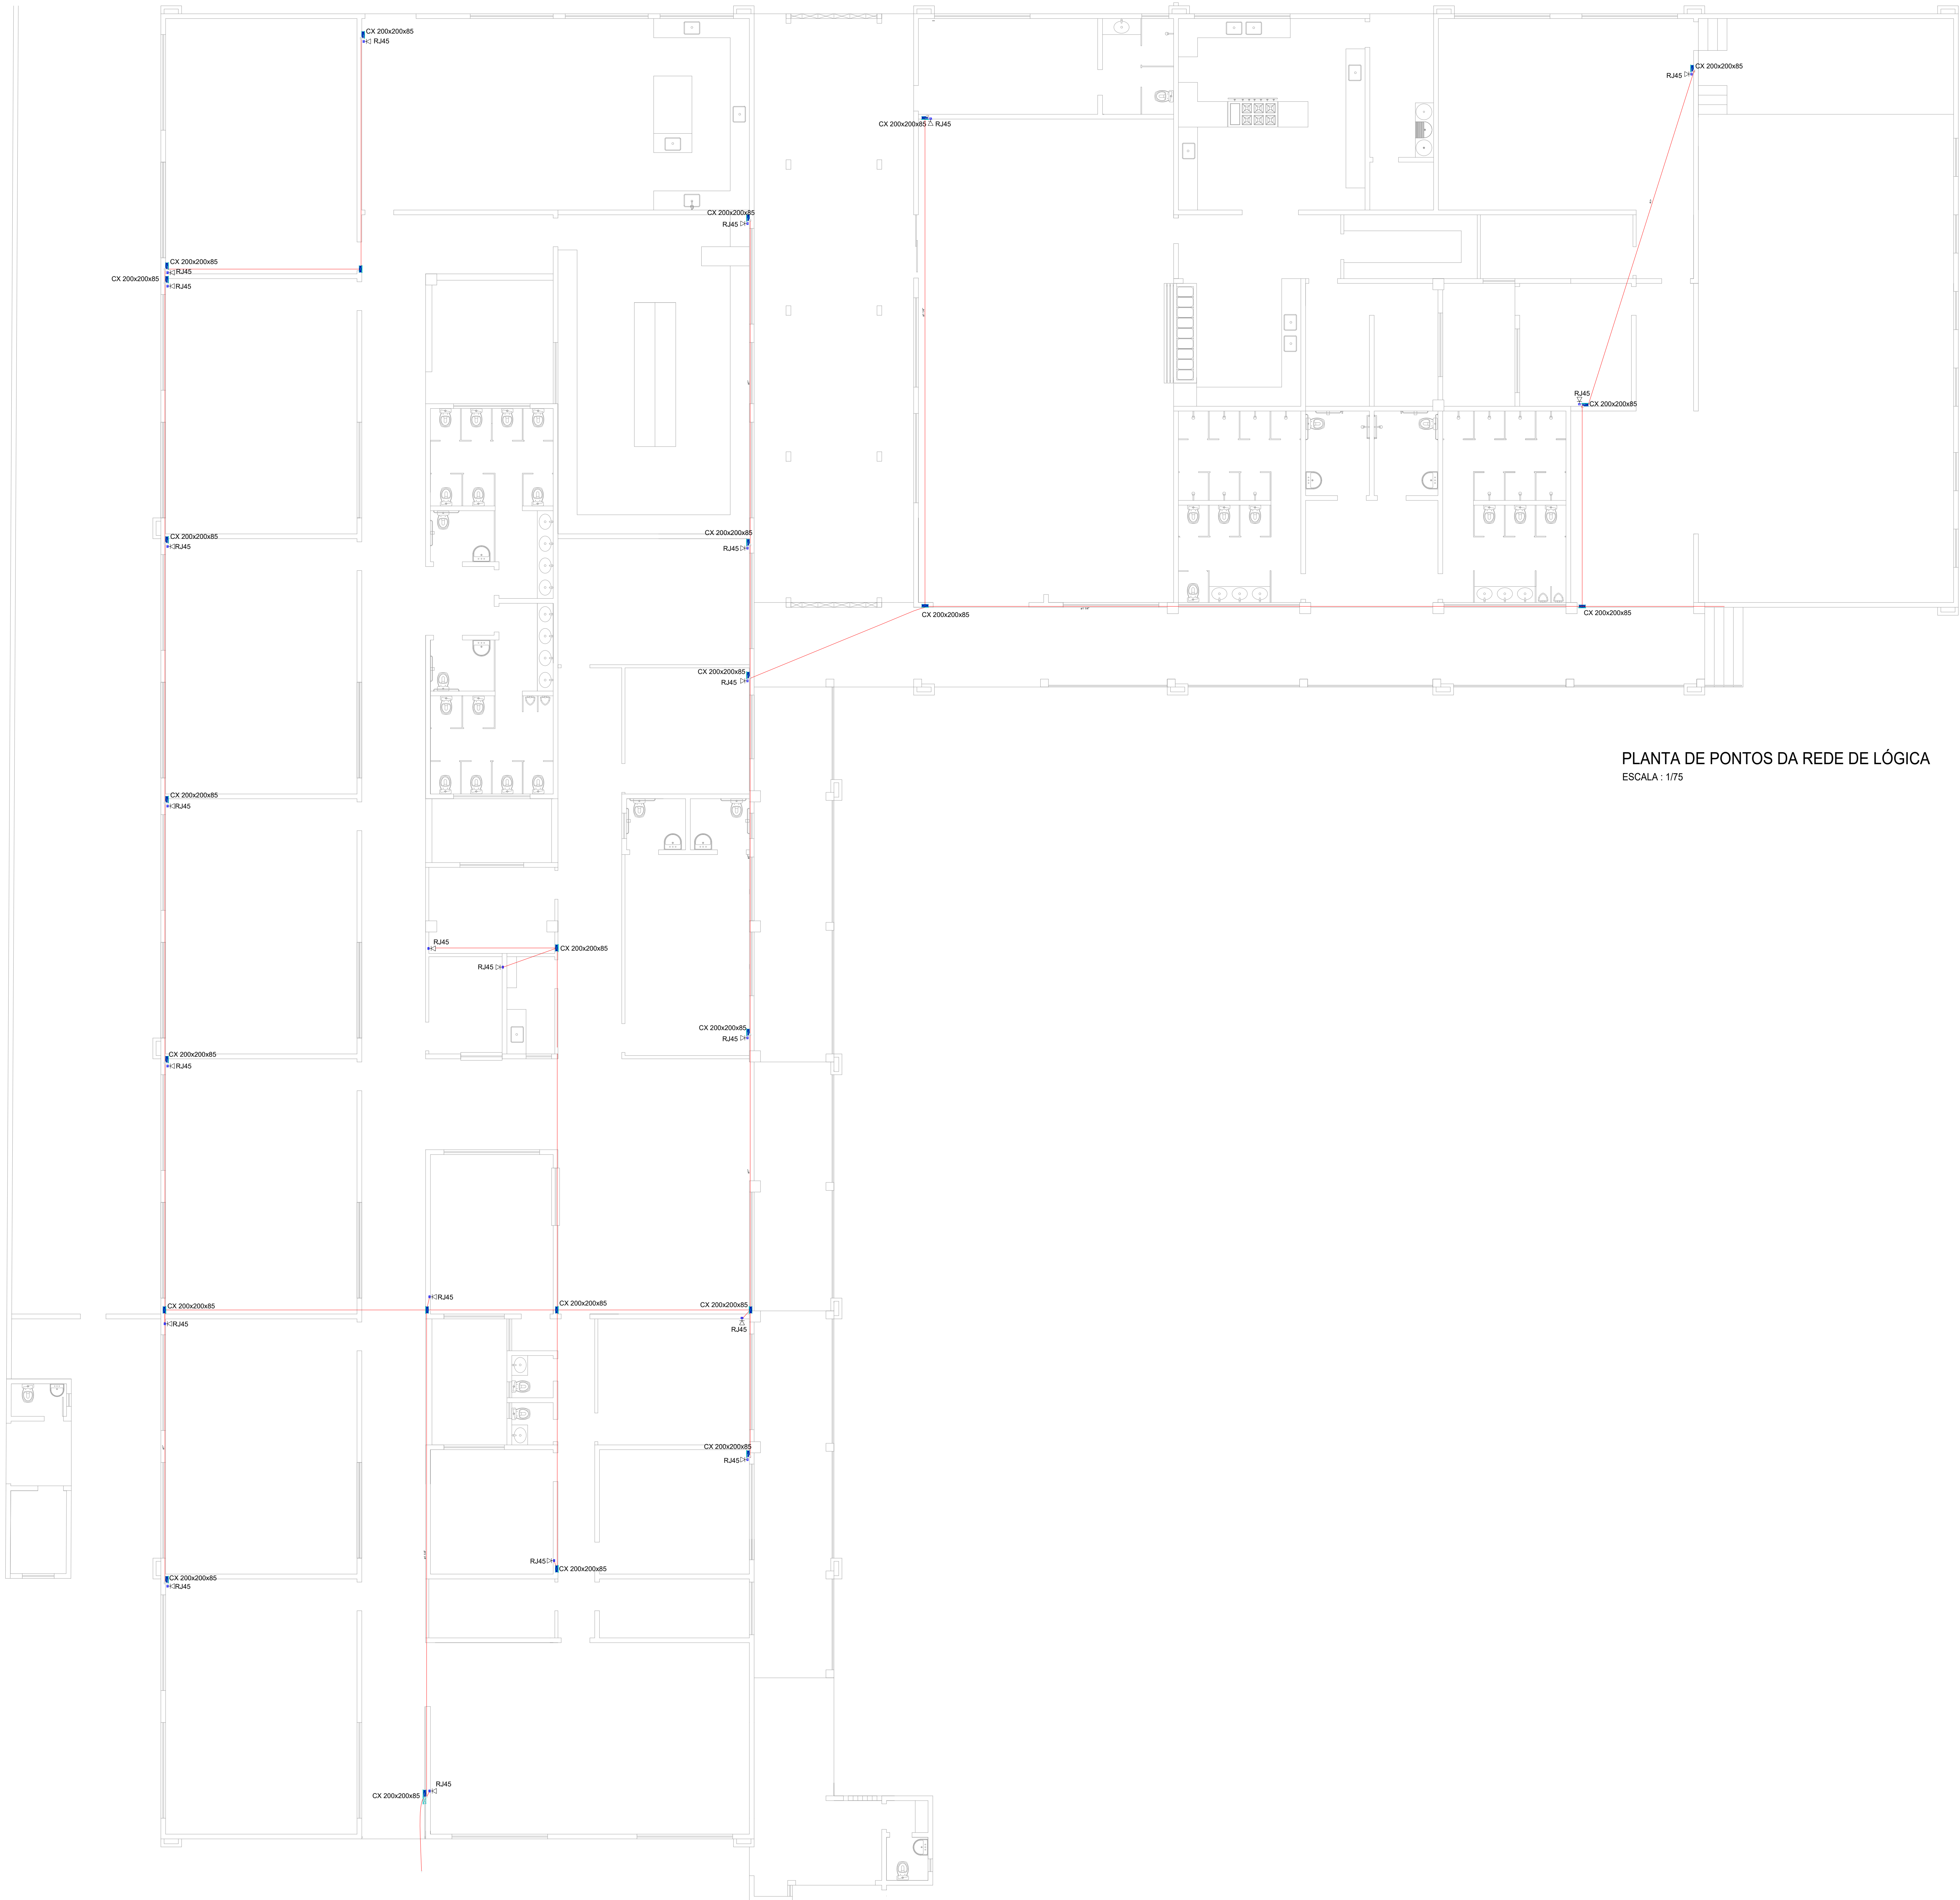

PLANTA DE PONTOS DA REDE DE LÓGICA
ESCALA : 1/75

Lista de materiais	
Lógica	
Acessórios pr eletrodutos	
Caixa PVC	
4x2"	22 pz
Luva PVC rosca	10 pz
1"	18 pz
1.1/4"	28 pz
3/4"	28 pz
Acessórios uso geral	
Bucha de nylon	
84	226 pz
86	99 pz
Parafuso fundo galvan. cab. panela	226 pz
2,3x25mm autolimalhante	226 pz
4,2x32mm autocatarrachante	99 pz
Caixa de passagem - embutir	
Apq. pirâmida (ref. Morator)	
200x200x85 mm	26 pz
Dispositivo Lógica - embutir	
Placa 2x4	
Tomada redeada RJ45	22 pz
Eletroduto PVC rosca	
Braçadeira galvan. tipo cunha	
1"	45 pz
1.1/4"	54 pz
3/4"	226 pz
Eletroduto, vira 3,0m	43,9 m
1"	53 m
1.1/4"	43,9 m
3/4"	206,4 m

Legenda	
	<-> Caixa de passagem 200x200x85 a 0,30 do piso
	<-> Caixa de passagem 200x200x85 a 2,20 do piso
	Espera para rede lógica a 0,30m do piso

Legenda de condutos	
Lógica	
	Direta
	Teto
	Baixa

APROVAÇÕES:

PROJETO:

LOGO

REFORMA E AMPLIAÇÃO DA ESCOLA MUNICIPAL DE TEMPO INTEGRAL GETÚLIO VARGAS

CONTRATANTE:

PREFEITURA MUNICIPAL DE GUANAMBI

DATA:

13.08.2025

CONTRATADA:

ESA CONSTRUTORA & PROJETO LTDA - CREA BA 061016482

CONTRATO Nº:

153-21TP-PMG

DATA:

ABRIL/2025

AUTOR DO PROJETO:

EDNEIA SILVA DE ALMEIDA - ENG. CIVIL (ENS. SEGURANÇA DO TRABALHO) - CREA MG 2280330 - 15870 BA 07315

CONTEÚDO:

PLANTA PONTOS DA REDE DE LÓGICA

LOGO

153-21TP-PMG

INDICADA

ABRIL/2025

TERRENO:

3.933,02 m²

REFORMA:

1.585,96m²

AMPLIAÇÃO:

365,24m²

QUOSQUE:

38,89m²

QUADRA DESC.:

205,74m²

PROJEC:

01/01

LOG

AB